


Quadro de Áreas	
Térreo	57,61m ²
Mirante	104,10m ²
Área Total const.	161.71m ²

2 **Locação**
1 : 75

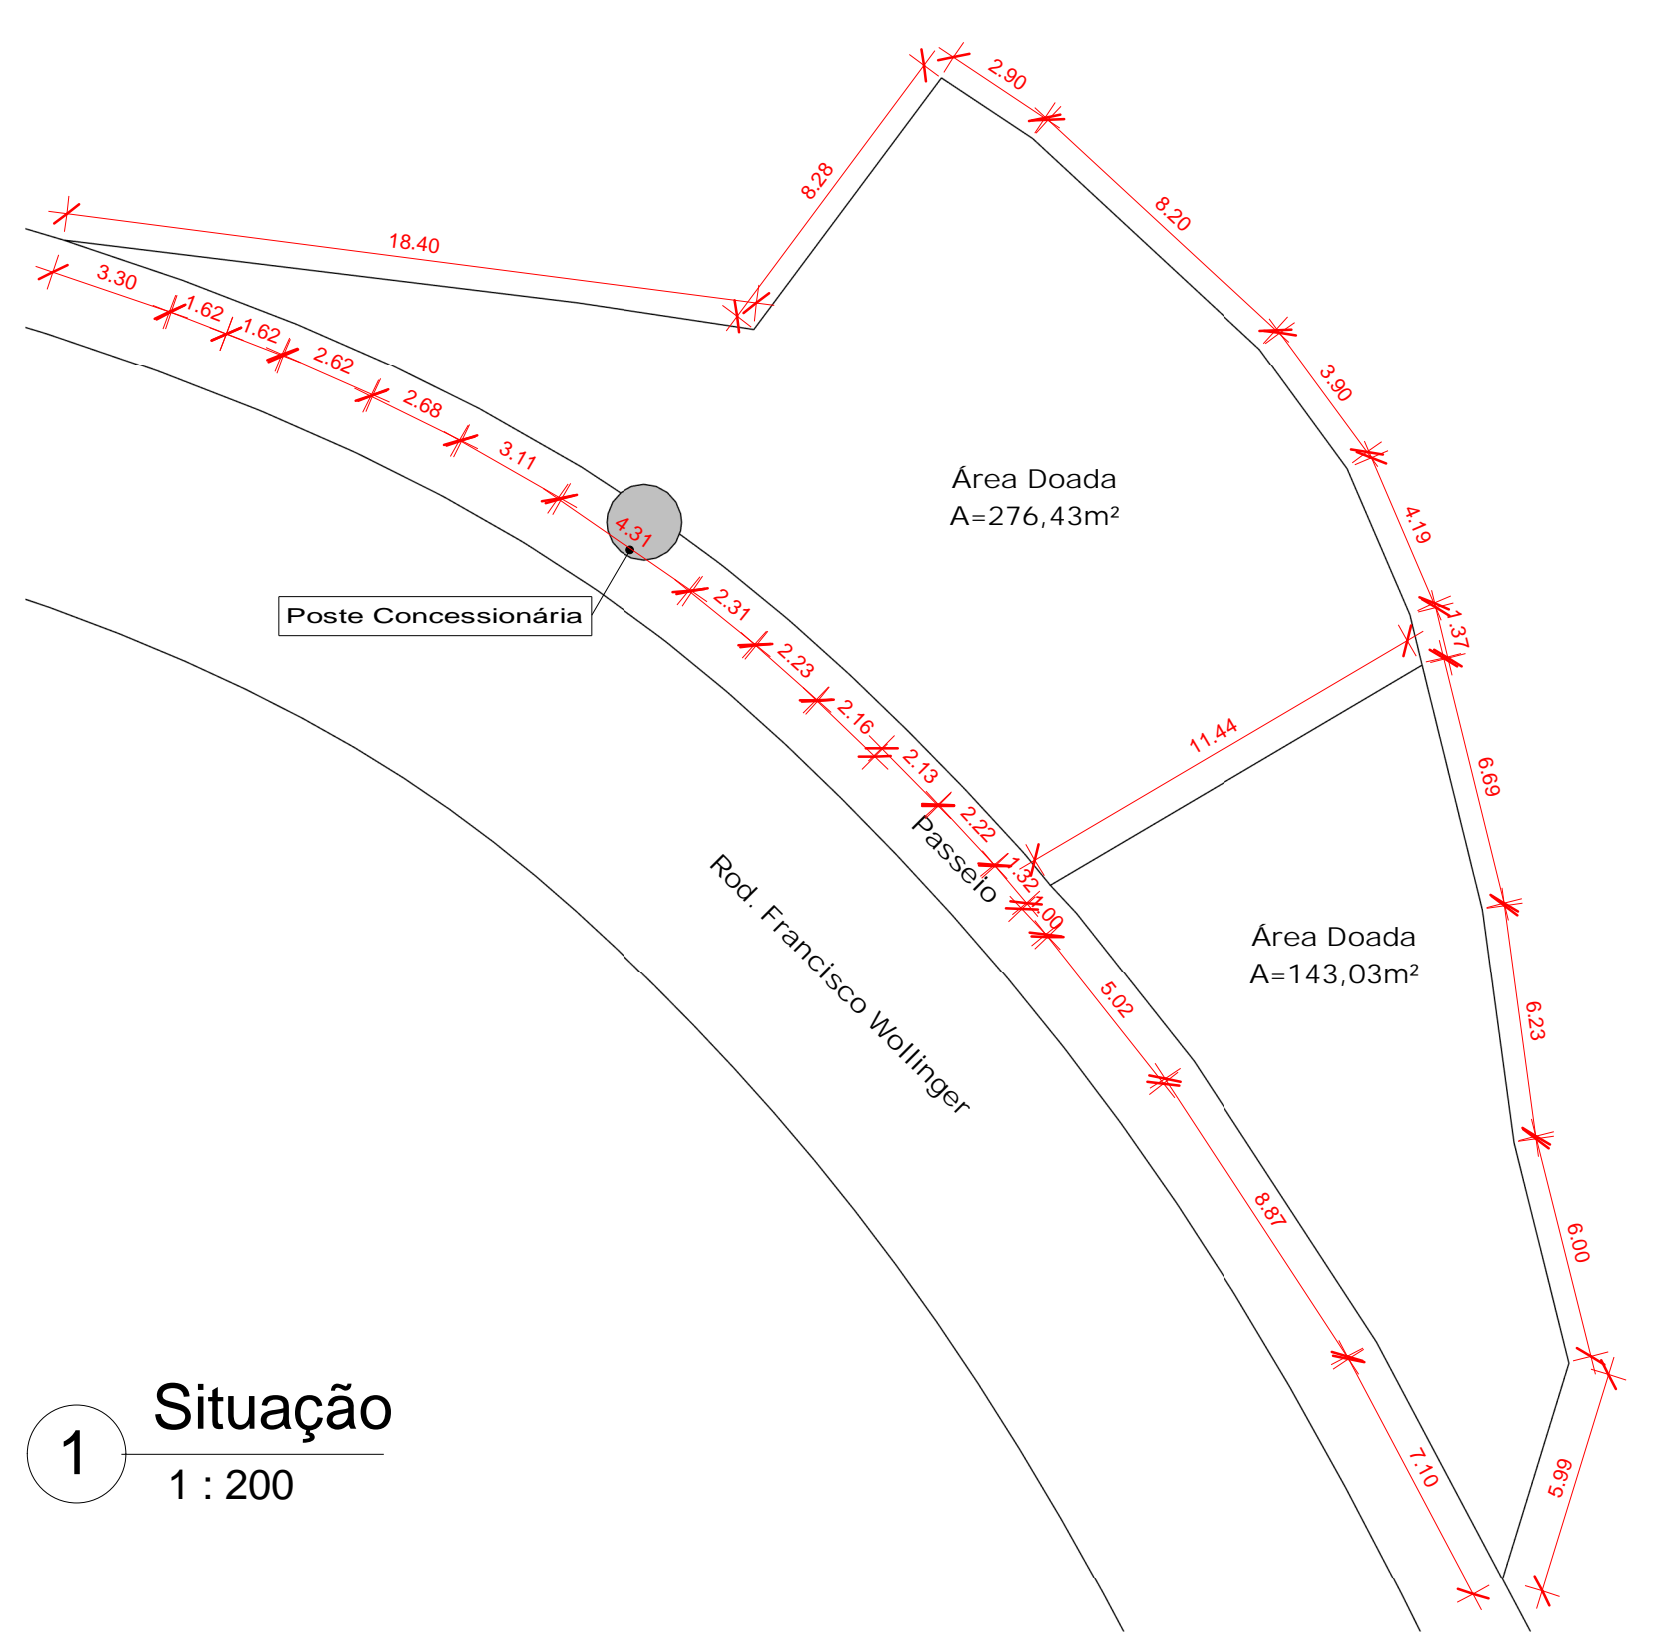

1 **Situação**
1 : 200

* Todas as paredes não cotadas terão espessuras de 0,15m
 * Declaro, como autor do projeto, que estou ciente que foram atendidas as exigências constantes na Norma Brasileira de Desempenho de edificações habitacionais - ABNT NBR 15575
 * Direitos autorais sobre as obras intelectuais, de acordo com a Lei nº 9610, de 19/02/1998. Qualquer cópia ou semelhança é considerada crime

Projeto Arquitetônico

Órgão Responsável:

Café Mirante - Governador Celso Ramos-SC

Endereço da Obra: Rod. Francisco Wollinger, Km 13, Caiheiros, Governador Celso Ramos - SC	Quadro de Áreas Prancha 01	Escala: Indicada
Assunto: Situação / Locação	Data: Março 2016	
Responsável Técnico do Projeto: Arq. Jeferson Habitzreuter CAU/SC A60680-4	Proprietário: Sanluzzi Incorporadora LTDA-ME CNPJ 12.317.380/0001-71	

Revisões	Data	Revisor	Prancha
			AQ 01

