


FORMA DA ESCADA

ESCALA 1:50

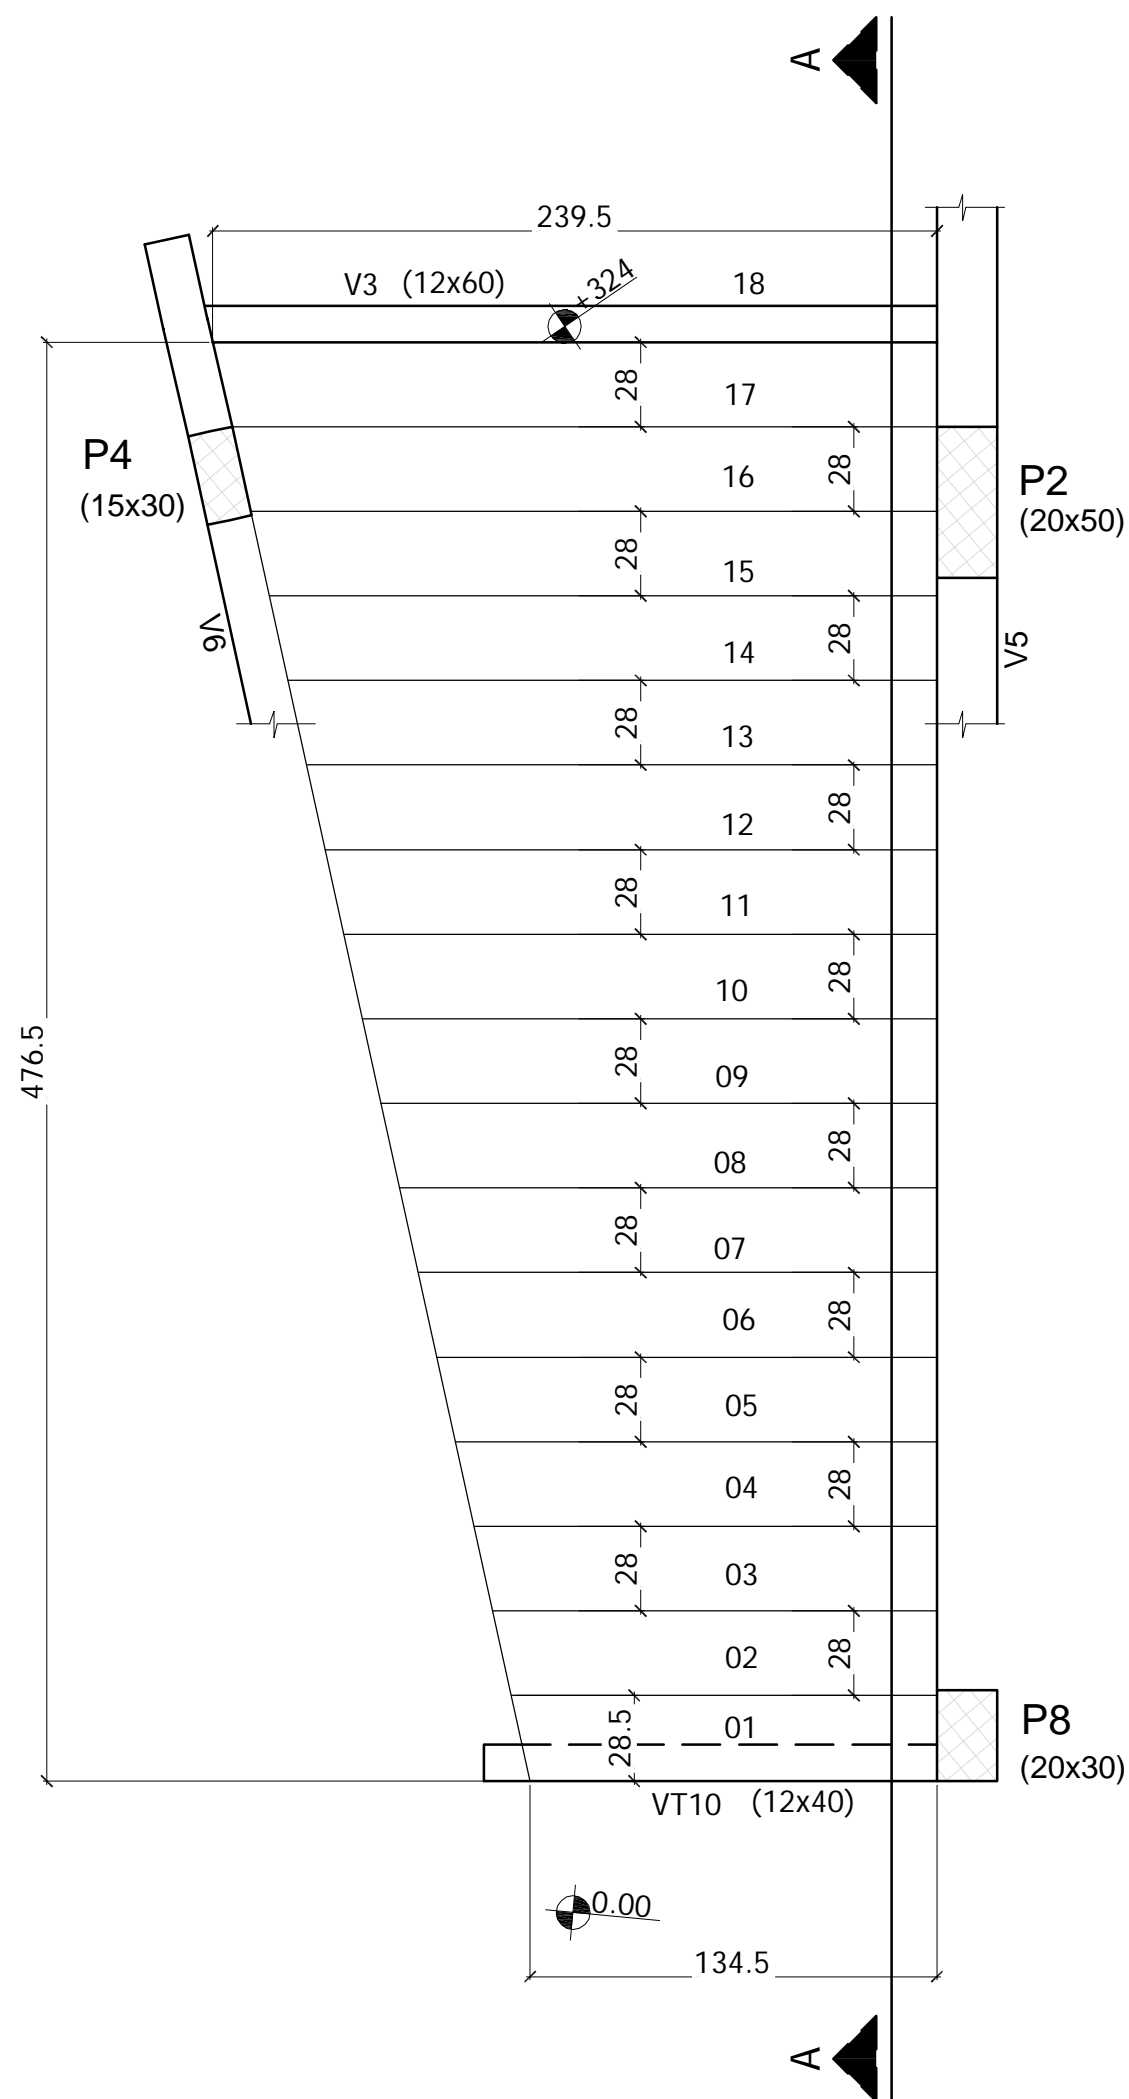

Relação do aço


ESCADA 1

AÇO	N	DIAM (mm)	QUANT	C.UNIT (cm)	C.TOTAL (cm)
CA50	1	8.0	23	VAR	VAR
	2	10.0	25	611	15275
	3	10.0	25	244	6100

Resumo do aço

AÇO	DIAM (mm)	C.TOTAL (m)	PESO + 10 % (kg)
CA50	8.0	44.7	19.4
	10.0	213.8	145
PESO TOTAL (kg)			
CA50		164.3	

Volume de concreto (C-40) = 2.7 m³
 Área de forma = 10.39 m²

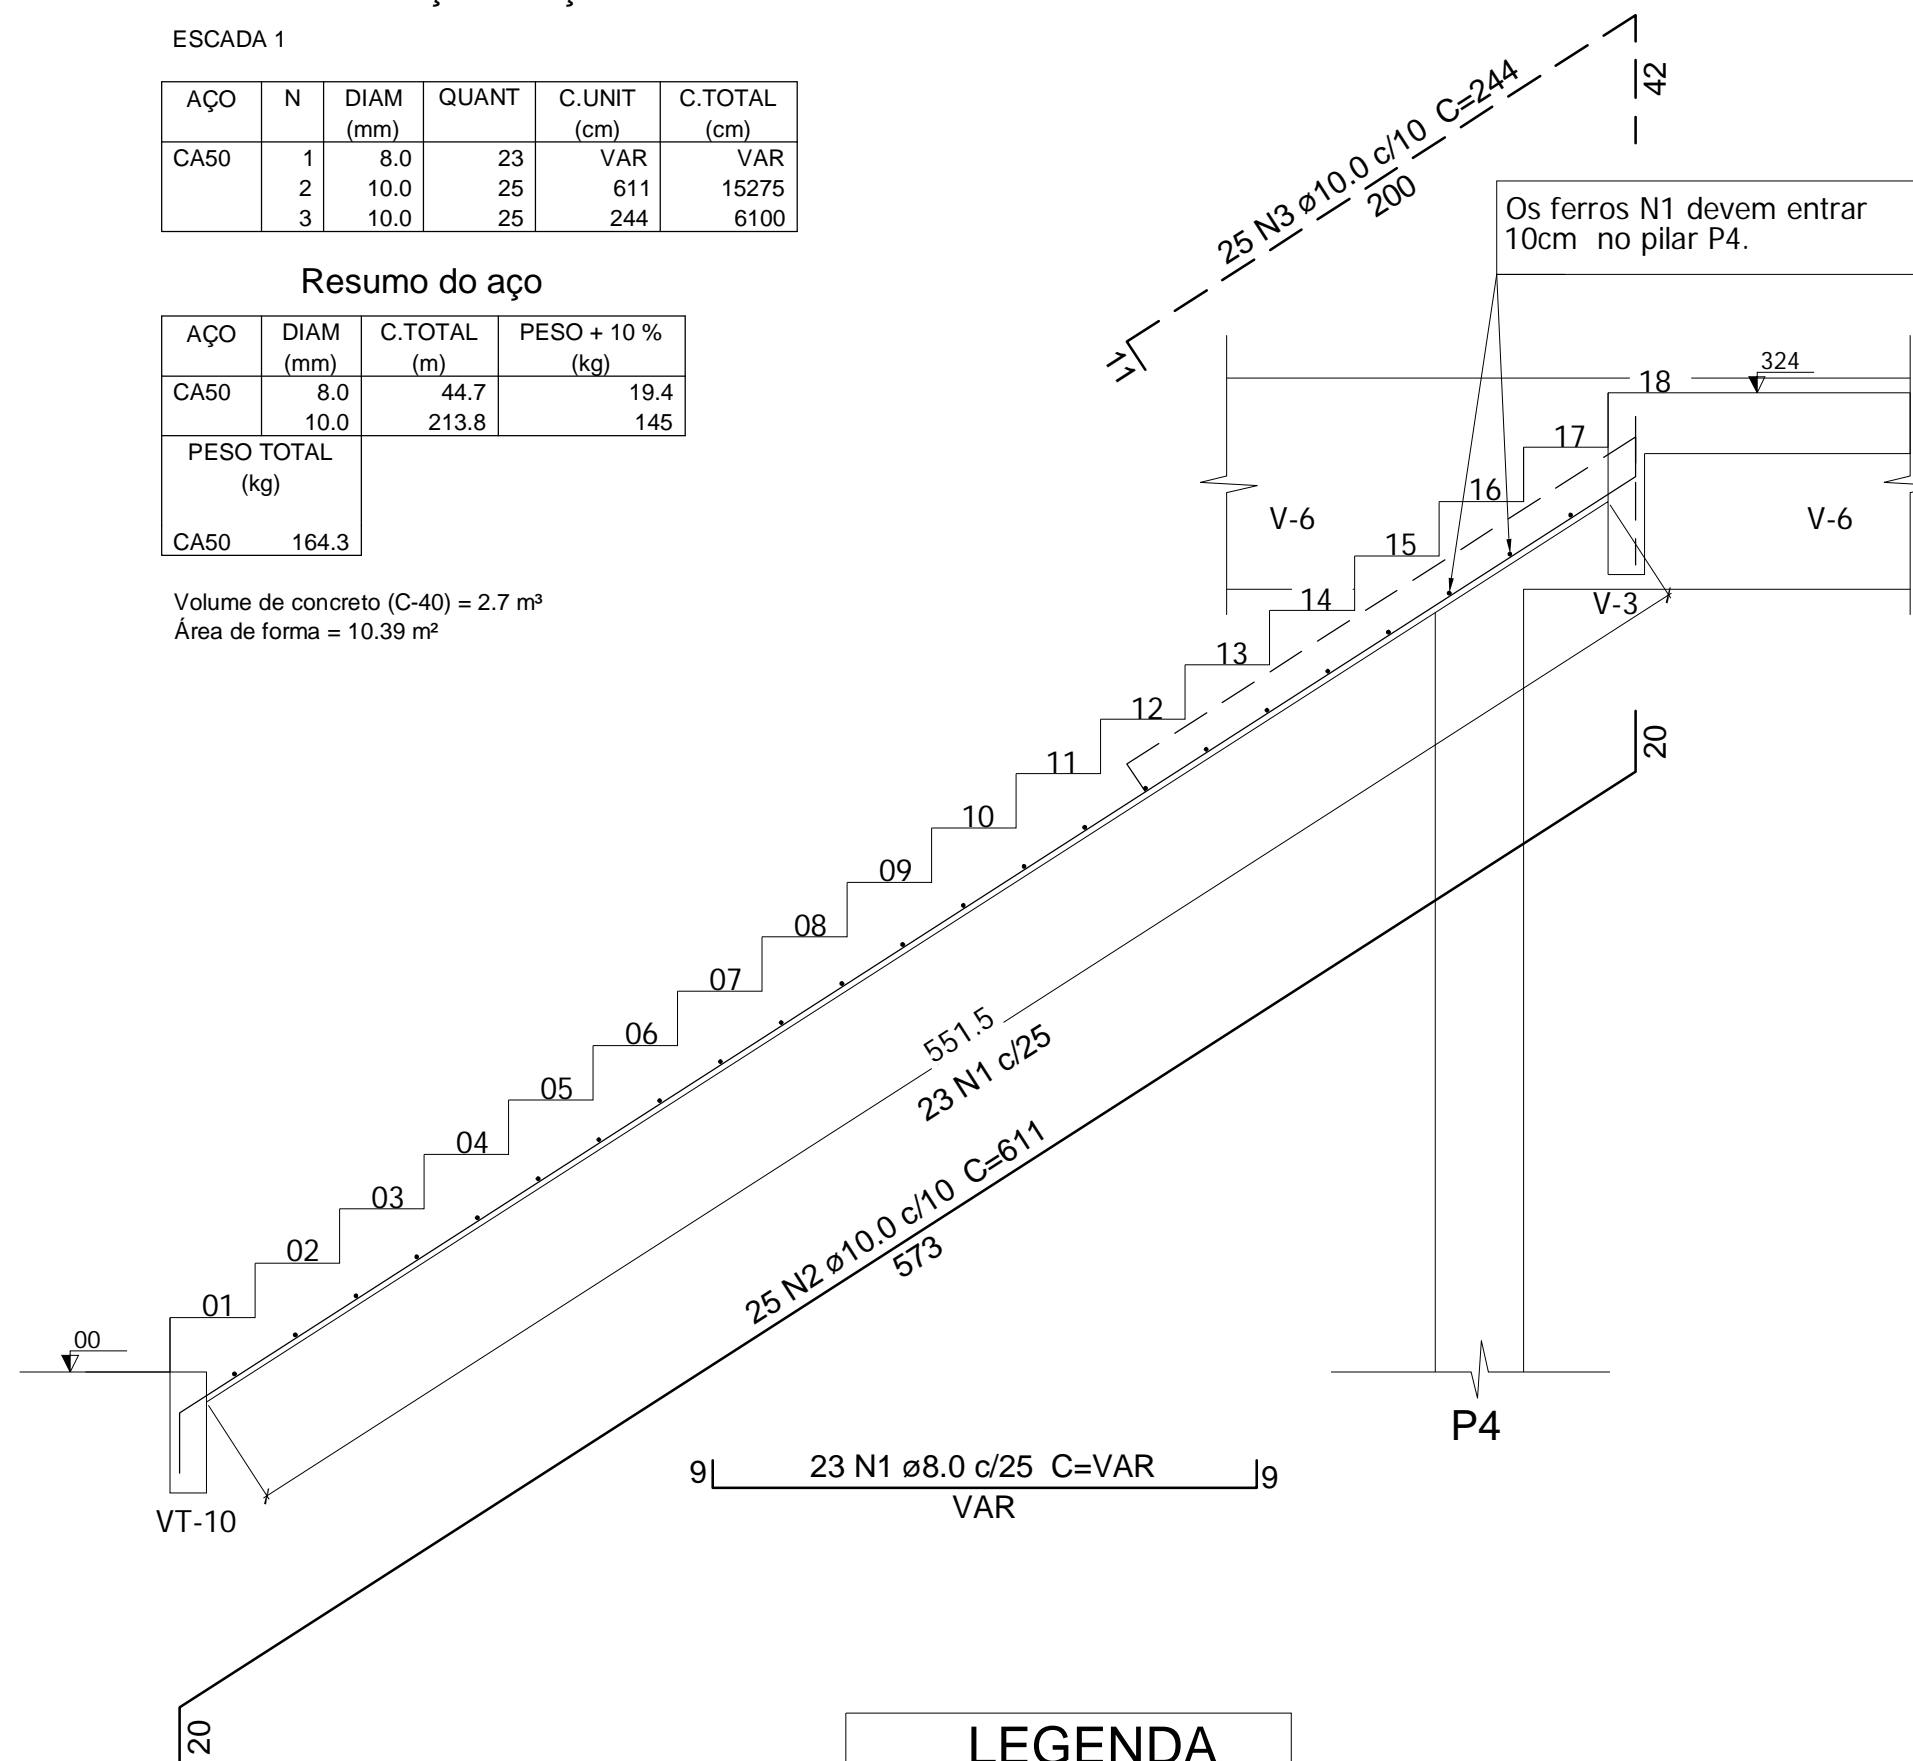

Os ferros N1 devem entrar 10cm no pilar P4.

CORTE A-A

ESCALA 1:50

LEGENDA

Armadura Negativa ou Superior

Armadura Positiva ou Inferior

0	EMISSÃO INICIAL	DADAM	15/03/16
REV.	DESCRIÇÃO DAS REVISÕES	RESPONSÁVEL	DATA
Obra CAFÉ MIRANTE - GOV. CELSO RAMOS		Data MAR/16	
Assunto ARMAÇÃO DA ESCADA		Folha 7/7	