PERFIL DE DRENAGEM

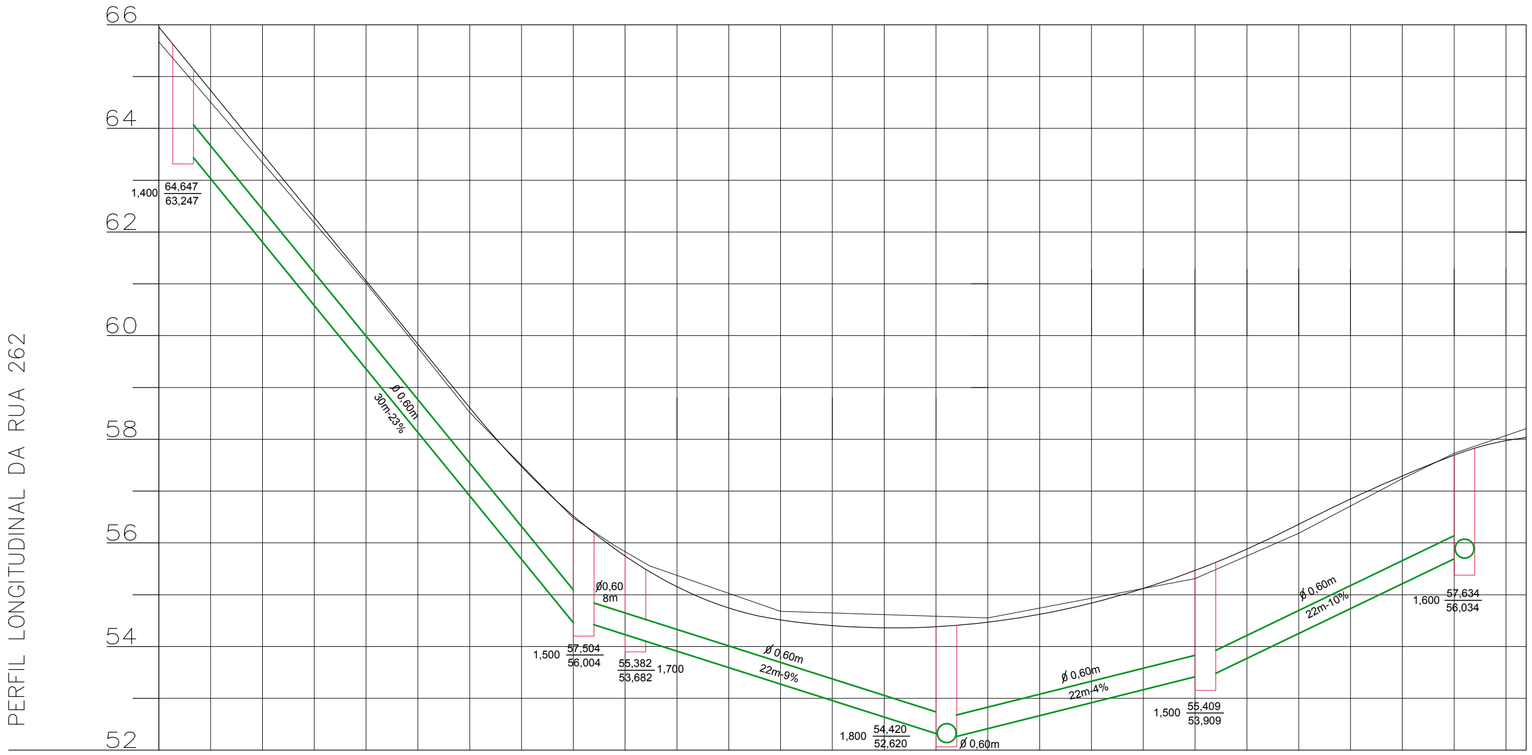

Estaca	0		1	1+10,000	2	2+7,390	3	4	5	5+10,000	6	6+5,000	6+11,950
Cotas do Terreno	65,671		61,015	58,516	56,481	55,953 / 55,556	54,681	54,552	55,310	56,187	57,238	57,731	58,206
Cotas do Projeto	65,959		61,059	58,609	56,520	55,895 / 55,442	54,512	54,470	55,469	56,359	57,292	57,694	58,028
Elementos Horizontais		Tg= 43,950m						Tg= 88,000m					
Elementos Verticais	+0,000 0,000	i=-24,50% em 30,00m		+10,000 30,000	Lc= 30,000m		+0,000 60,000	Lc= 50,000m		+10,000 110,000	Lc= 15,000m	+5,000 125,000	Lc=6,95m / +11,950 131,950

DRENAGEM PLUVIAL

MUNICÍPIO
GOVERNADOR CELSO RAMOS - SC

OBRA	CONTEÚDO
RUA 262	PERFIL DE DRENAGEM
PROJETO: CRISTIANE FREITAS, Engª Civil - CREA/SC 109.760-3	EXECUÇÃO

DESENHO	ESCALA	DATA	ÁREA	PRANCHA
Granfpolis	S/ESC	MAI/2017	m²	2/2

ASSOCIAÇÃO DOS MUNICÍPIOS
DA REGIÃO DA GRANDE FLORIANÓPOLIS
"GRANFPOLIS"
ASSESSORIA DE ENGENHARIA E ARQUITETURA