



02 BANCO DE CONCRETO - PLANTA BAIXA
Esc. 1/75

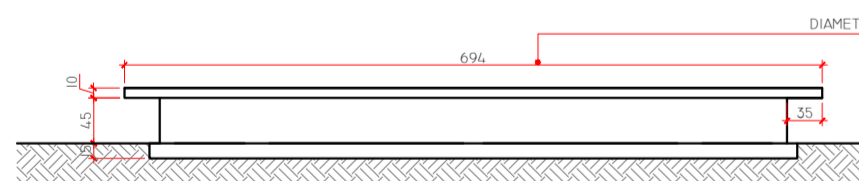


03 BANCO DE CONCRETO - FACHADA
Esc. 1/75

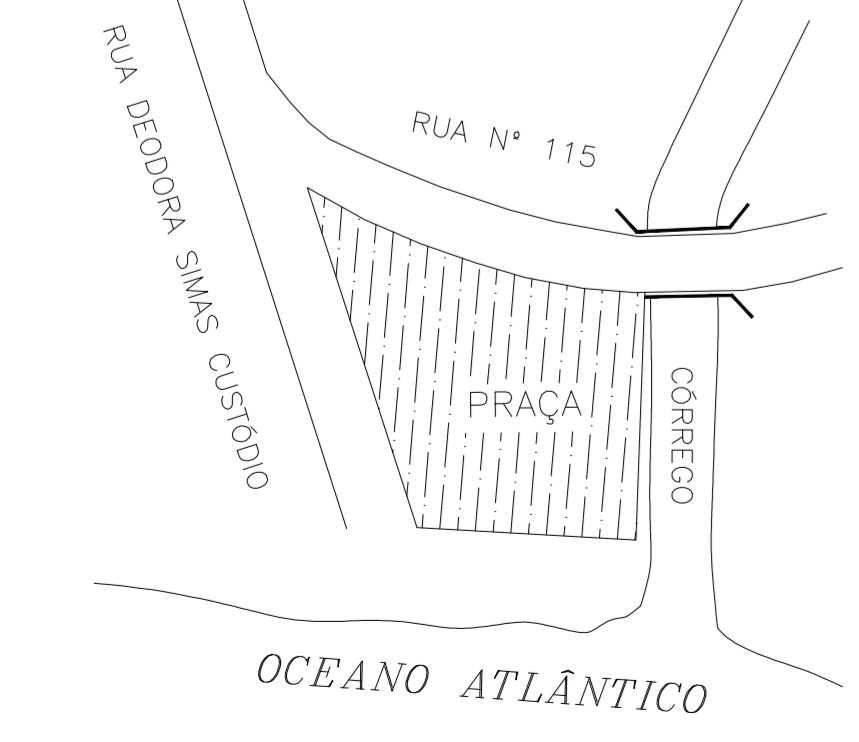


04 SITUAÇÃO
SEM ESCALA

01 IMPLANTAÇÃO
Esc. 1/100

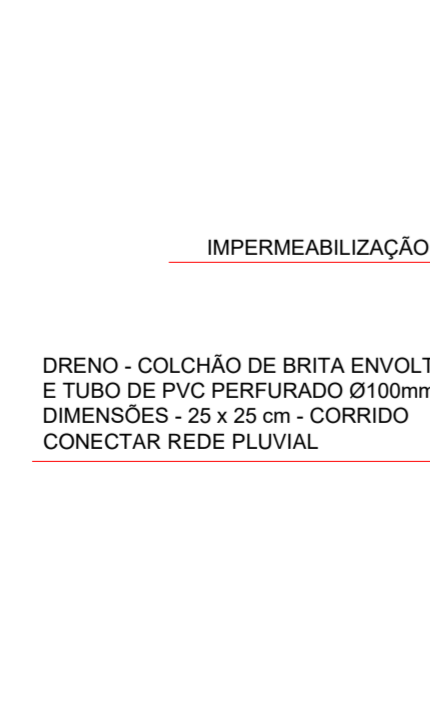

05 BANCO DE CONCRETO - CORTE
Esc. 1/25


07 ARMAÇÃO DO BANCO
Esc. 1/25

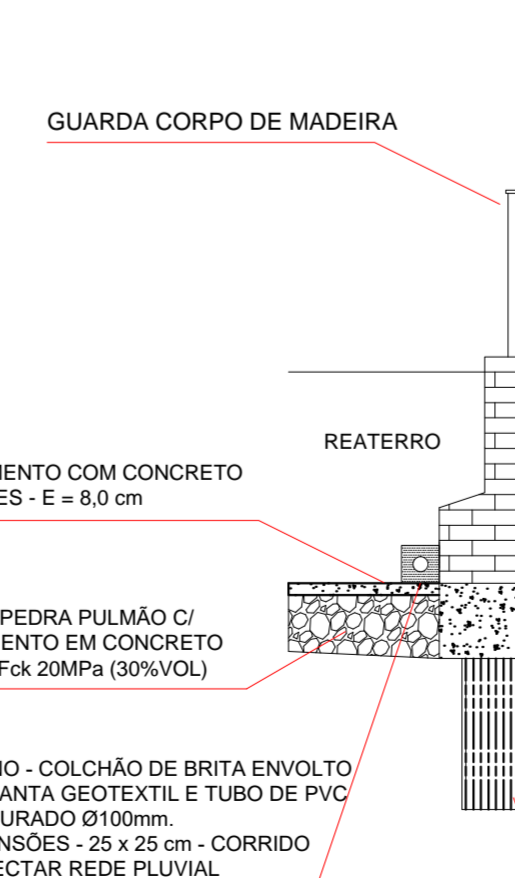


06 DETALHE MURO DE PEDRAS
Esc. 1/50



08 DIMENSÕES DO MURO DE PEDRAS
Esc. 1/50

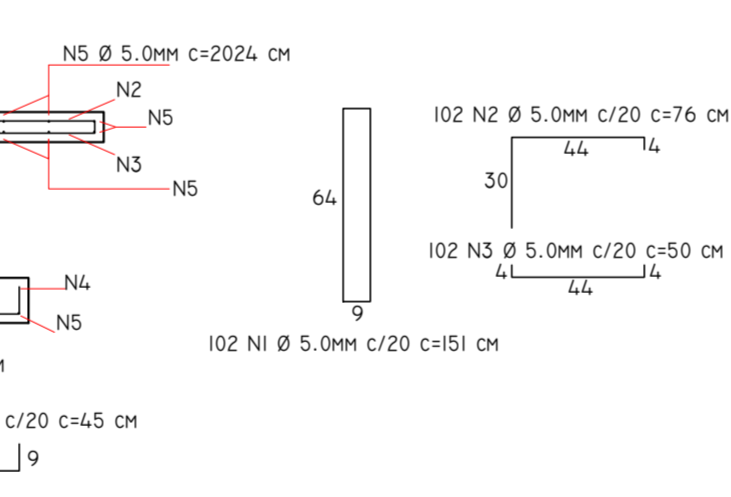


FACHADA

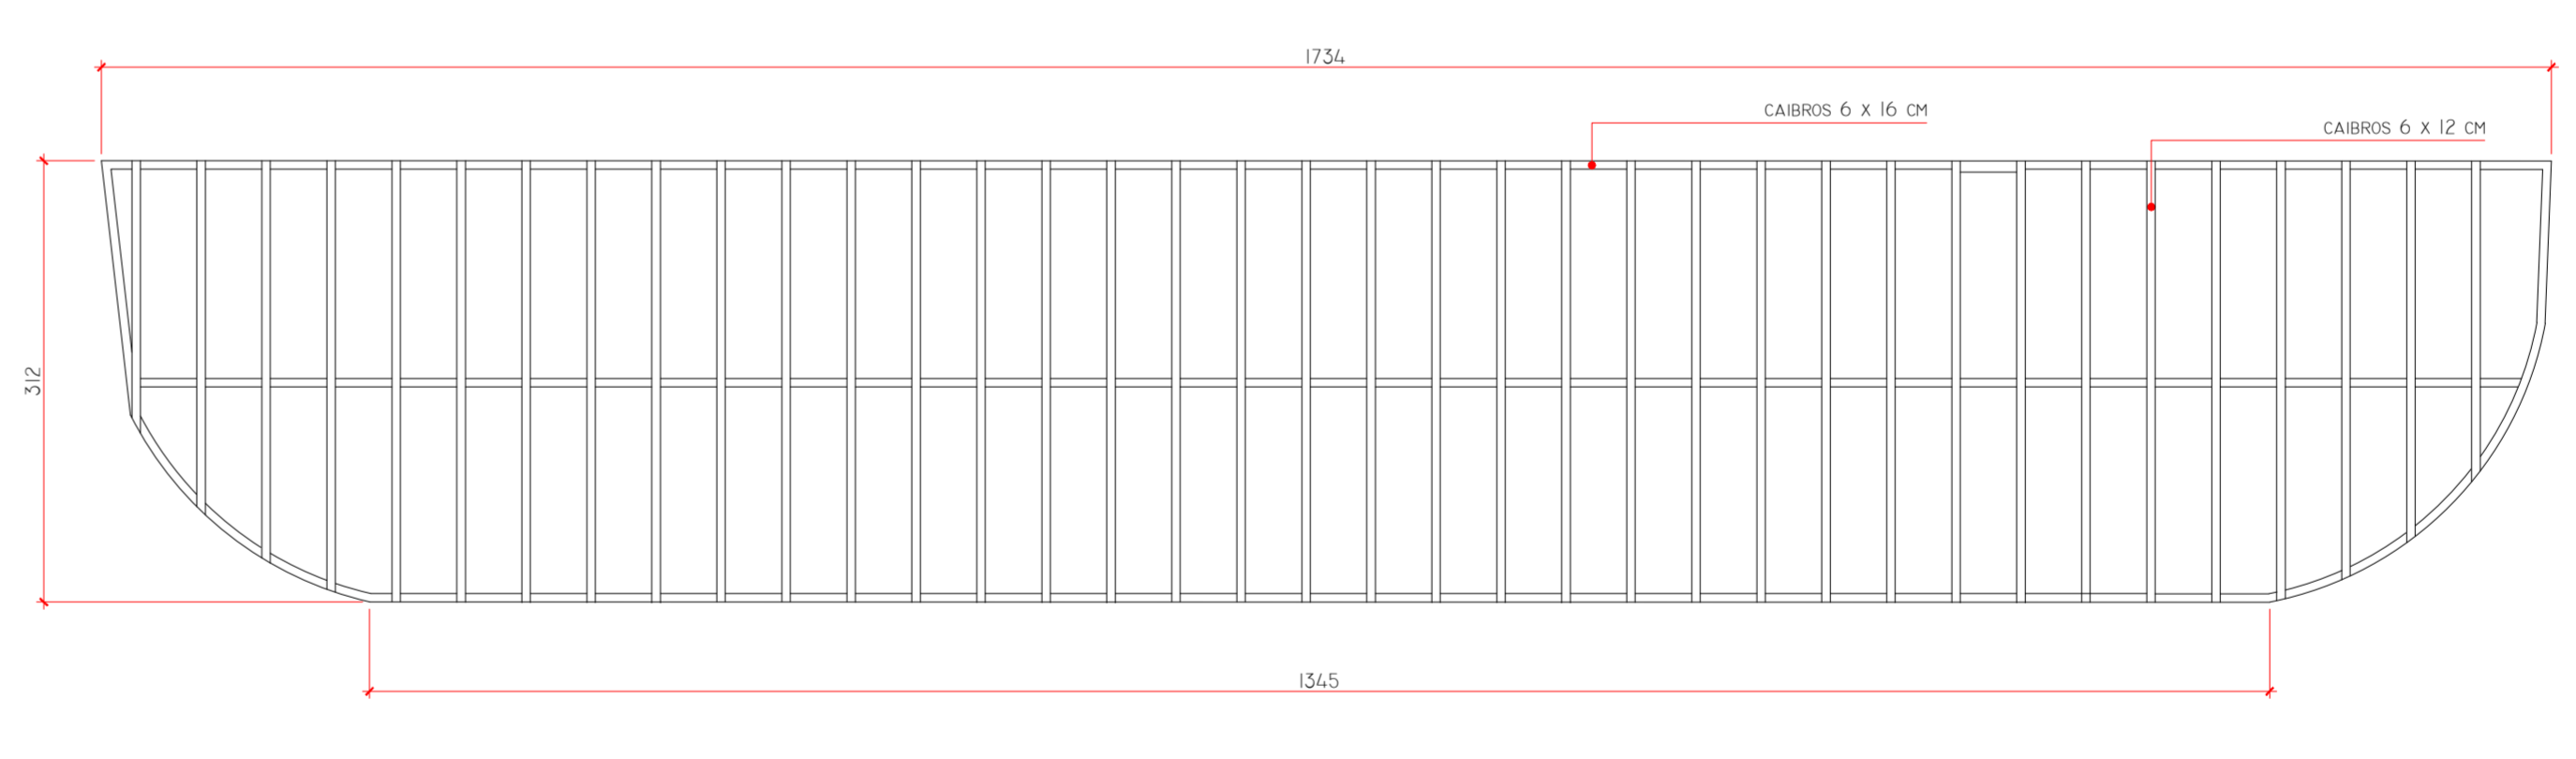


10 DETALHE DECK DE MADEIRA
Esc. 1/50



11 CORTE PISTA DE SKATE
Esc. 1/50

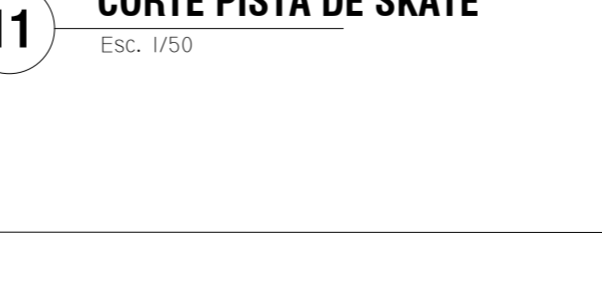

12 PLANTA BAIXA PISTA DE SKATE
Esc. 1/50

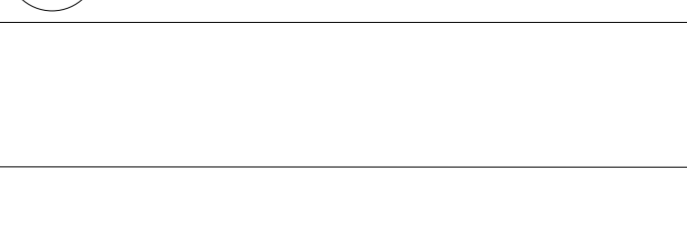


LEGENDA:

PARAMETROS CONSTRUTIVOS	
DADOS:	
ZONEAMENTO	ÁREA MISTA CENTRAL
ÁREA TOTAL DO TERRENO	604,85 M²
ÁREA TOTAL CONSTRUÍDA	604,85 M²

REVESTIMENTOS:			
PISOS:			
HACHURA	CÓD.	DESCRIÇÃO	ÁREA
[Red hatched]		PISO PODOTÁTIL	27,04 M²
[Red hatched]	1	PISO EM PAVER INTERTRAVADO COR VERMELHA	36 M²
[Green hatched]	2	PISO EM PAVER INTERTRAVADO COR NATURAL	270 M²
[Green hatched]	3	PISO PERMEÁVEL - GRAMA AMENDOIN - ARACHIS REPENS	53,3 M²
[Wood hatched]	4	DECK DE MADEIRA	51,18 M²
[Black hatched]	5	PISO DE CONCRETO	25,13 M²

MOBILIÁRIO URBANO		
ILUMINAÇÃO:		
COD.	DESCRIÇÃO	QUANTIDADE
P	POSTES DE ILUMINAÇÃO	11 UN.
L	LIXEIRA	05 UN.

TIPOS DE VEGETAÇÃO:			
ÍCONE	DESCRIÇÃO	NOME CIENTIFICO	METRAGEM
+1	ÁRVORE SIBIPURINA	CAESALPINIA PELTOPHOROIDES	01 UN.
+2	ÁRVORE SIBIPURINA	CAESALPINIA PELTOPHOROIDES	01 UN.
	GRAMA AMENDOIN	ARACHIS REPENS	50,98 M²
	MORÉIA BRANCA	DIETES IRIOIDES	196 UN.
	LIRIOPE VAREGATA	OPHIPOGON JABURAN	30 UN.

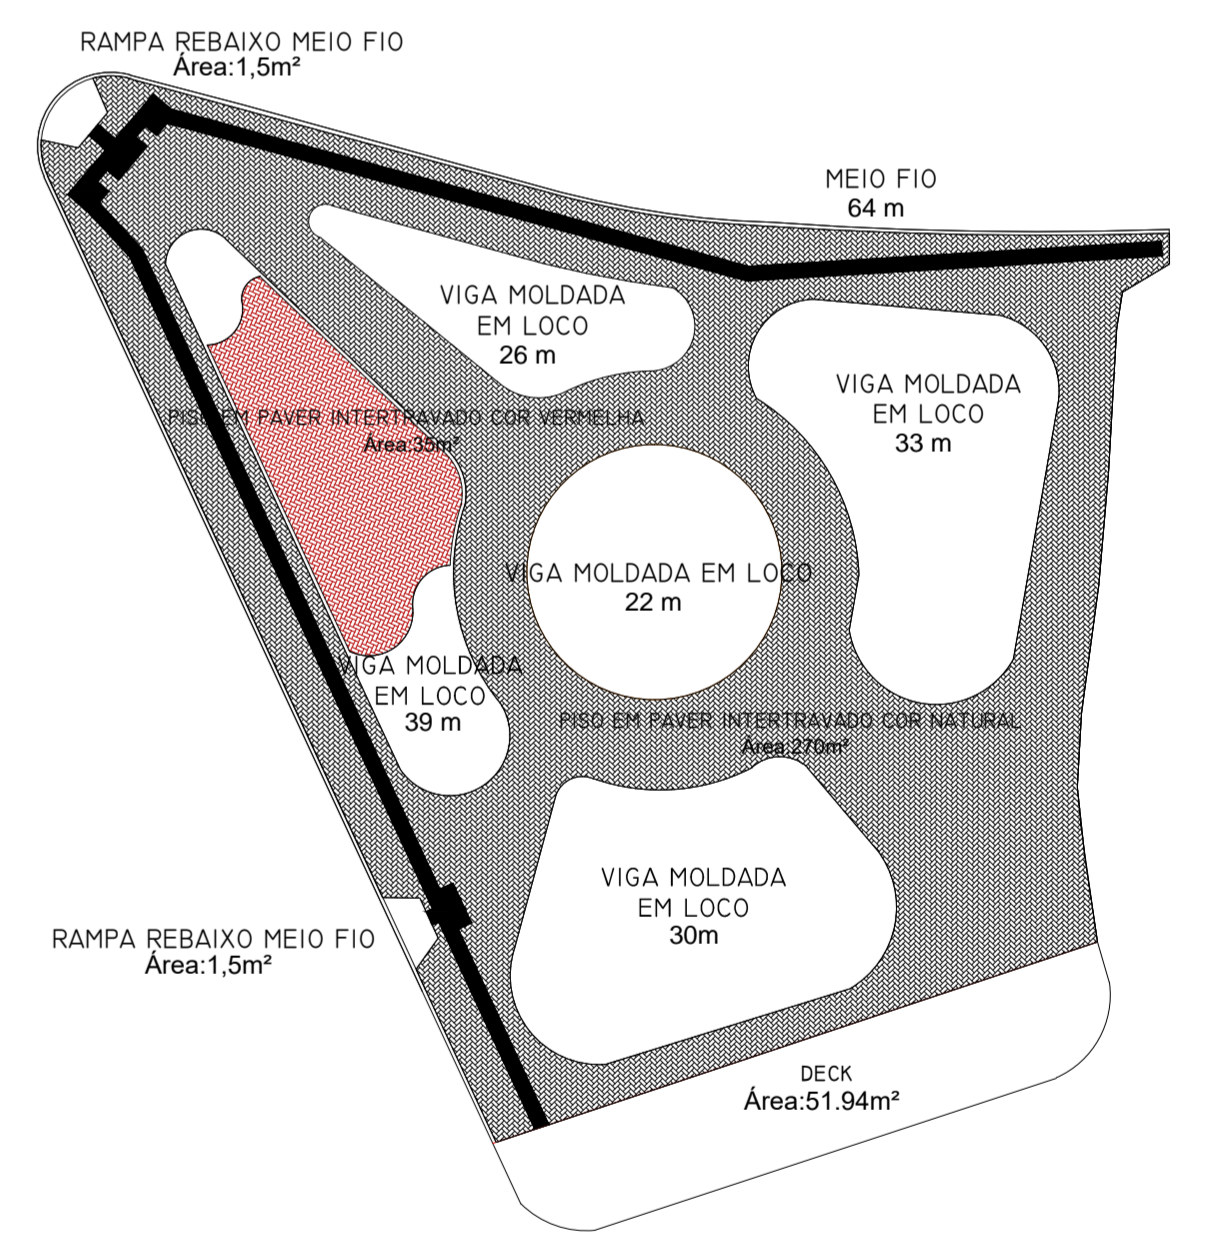

RAMPA REBAIXO MEIO FIO
Área: 1,5m²

OBS: TODAS AS MEDIDAS DEVERÃO SER CONFERIDAS NO LOCAL SEQUIR PARÂMETROS DA NBR 9050.

PREFEITURA MUNICIPAL DE GOV. CELSO RAMOS
SUPERINTENDÊNCIA REGIONAL SUL - FLORIANÓPOLIS / SC
SERVIÇO DE ENGENHARIA E PATRIMÔNIO IMOBILIÁRIO

PROJETO ARQUITETÔNICO - PRAÇA CANTO DOS GANCHOS
TRAVESSA 21, S/N, CANTO DOS GANCHOS, GOV CELSO RAMOS - SANTA CATARINA

PROPRIETÁRIO: PREFEITURA MUNICIPAL DE GOVERNADOR CELSO RAMOS
AUTORES DO PROJETO: RICARDO SILVEIRA (ENGENHEIRO CIVIL) / CREA-SC: 020.133-8
DESENHO CAD: BEATRIZ FLORINDO/BRUNA DA ROSA AMAZONAS (DESENHISTAS/ARQUITETAS DE ARQUITETURA)

ESCALA: INDICADA
DATA: JUNHO/2018

PRAÇA CANTO DOS GANCHOS

ÚNICA