PROJETO DE PAVIMENTAÇÃO ASFÁLTICA E SINALIZAÇÃO

DETALHAMENTOS

Seção Tipo

S/ Escala

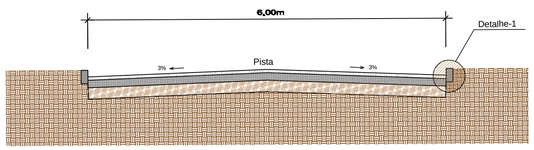

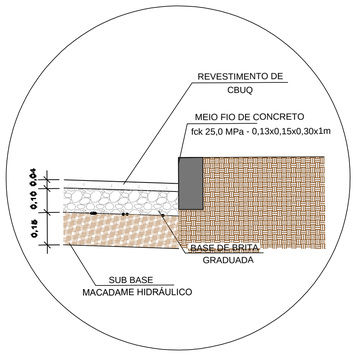

Detalhe—1

Escala 1/25

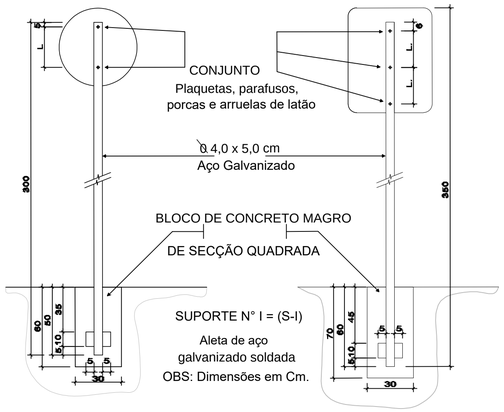

SUPORTE N° I = (S-I)

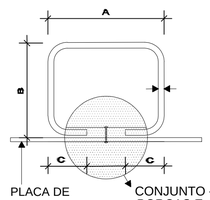

ESPECIFICAÇÕES:- MATERIAL: Aço Carbono 1010/1020
- TRATAMENTO: Zincagem por imersão com espessura mínima da camada de zinco de 50M.

A - 50mm C - 17mm L - Var.
B - 40mm e - 3mm

DETALHE DE PASSEIOS

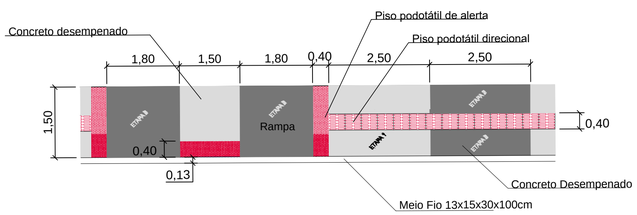

SEÇÃO DE PASSEIO NORMAL

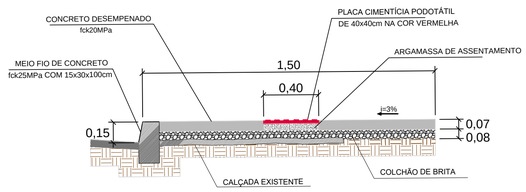

LEGENDA

50 km/h — VELOCIDADE MÁXIMA R-19

PARE — PARE R-1

PREFEITURA MUNICIPAL DE GOV. CELSO RAMOS
SECRETÁRIA DE PLANEJAMENTO E MEIO AMBIENTE

Obra: Rua Boa Vista, Bairro Areias de Cima.	Prancha: 01 /02
Autor do Projeto: Marcos Henrique da Silva, Engenheiro Civil, CREA-SC 060720-6	Data: Dezembro/2018
Escala: SEM ESCALA	Assunto: PAVIMENTAÇÃO ASFÁLTICA SINALIZAÇÃO VERTICAL E HORIZONTAL
Unidades: METROS	