

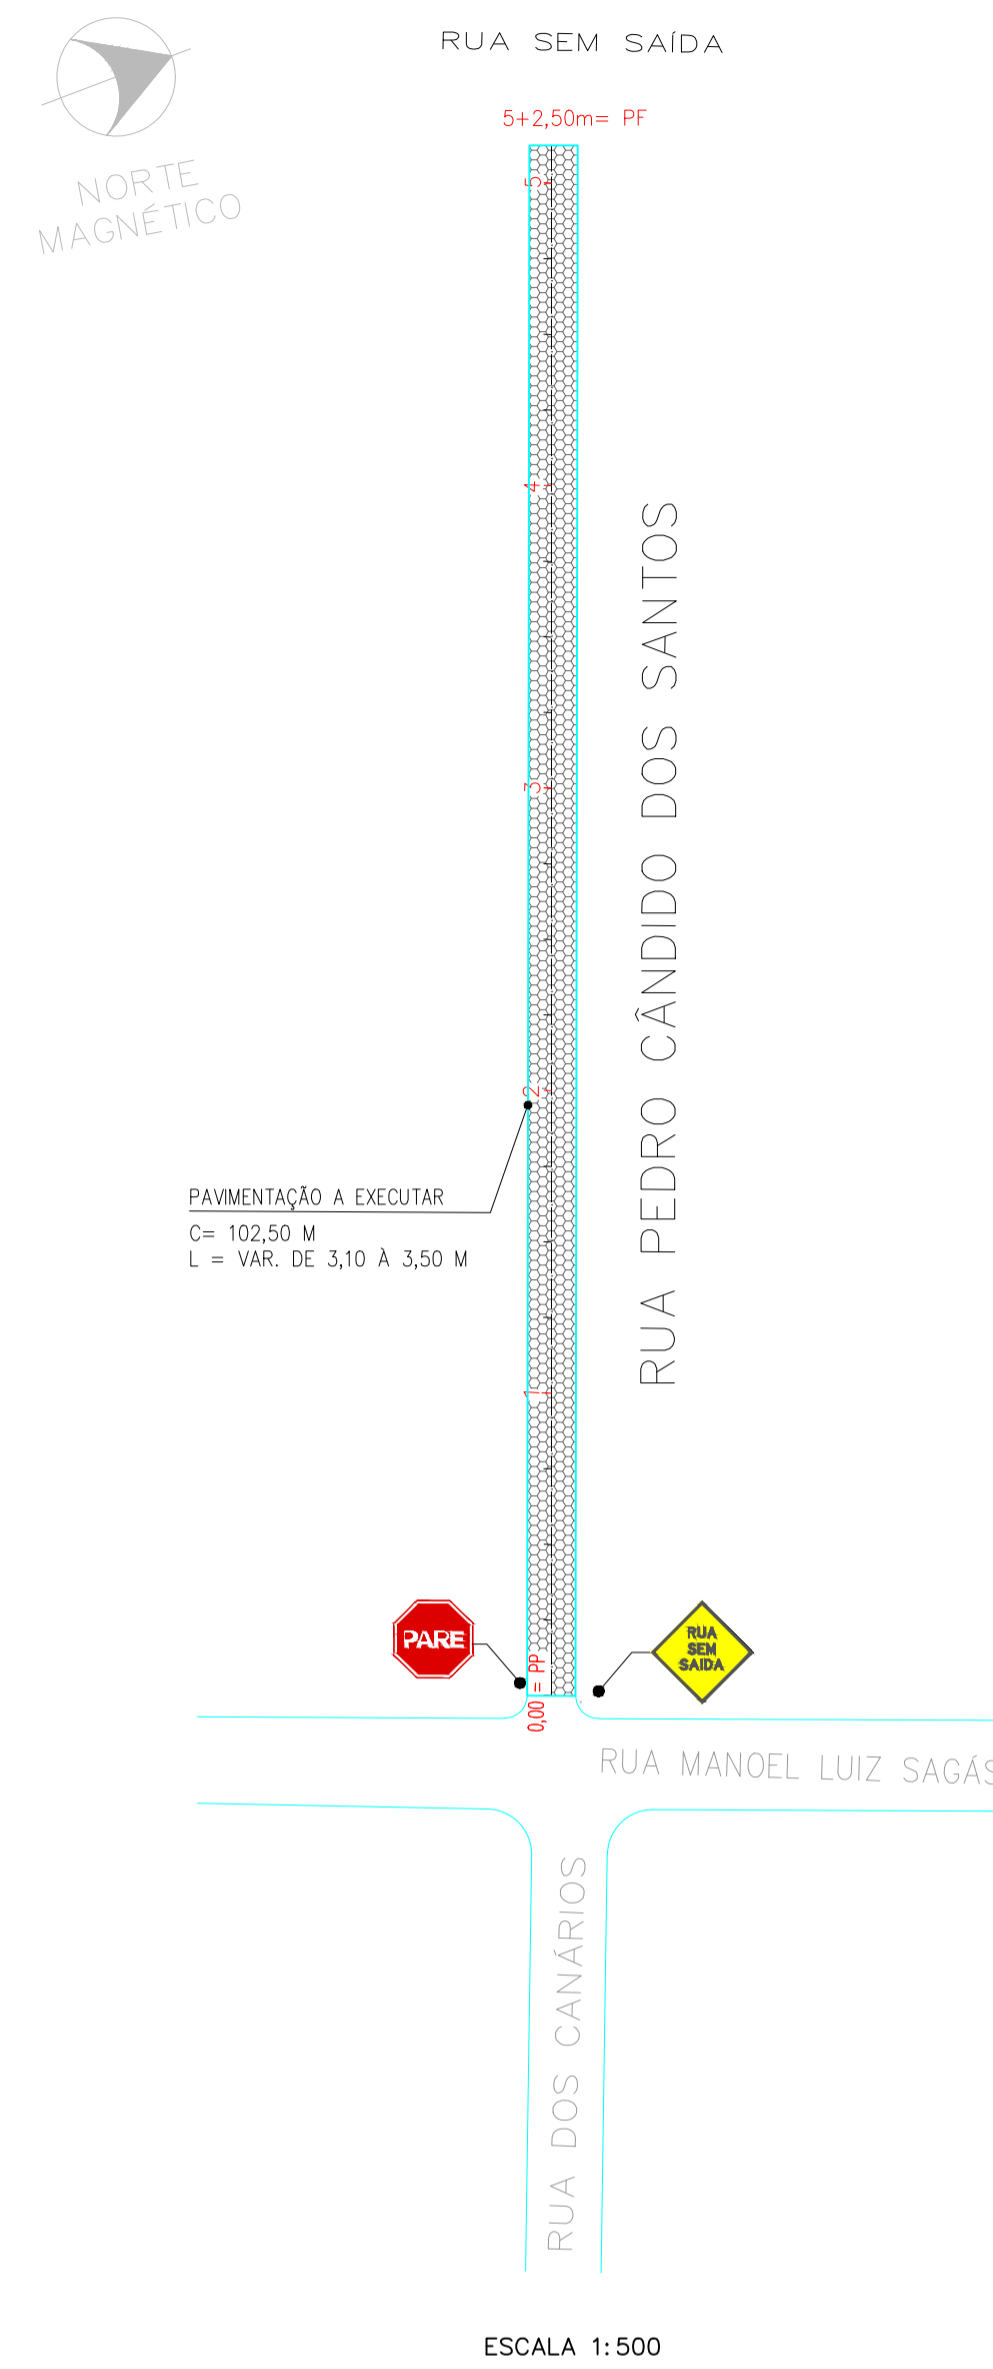


DRENAGEM




SINALIZAÇÃO E PAVIMENTAÇÃO

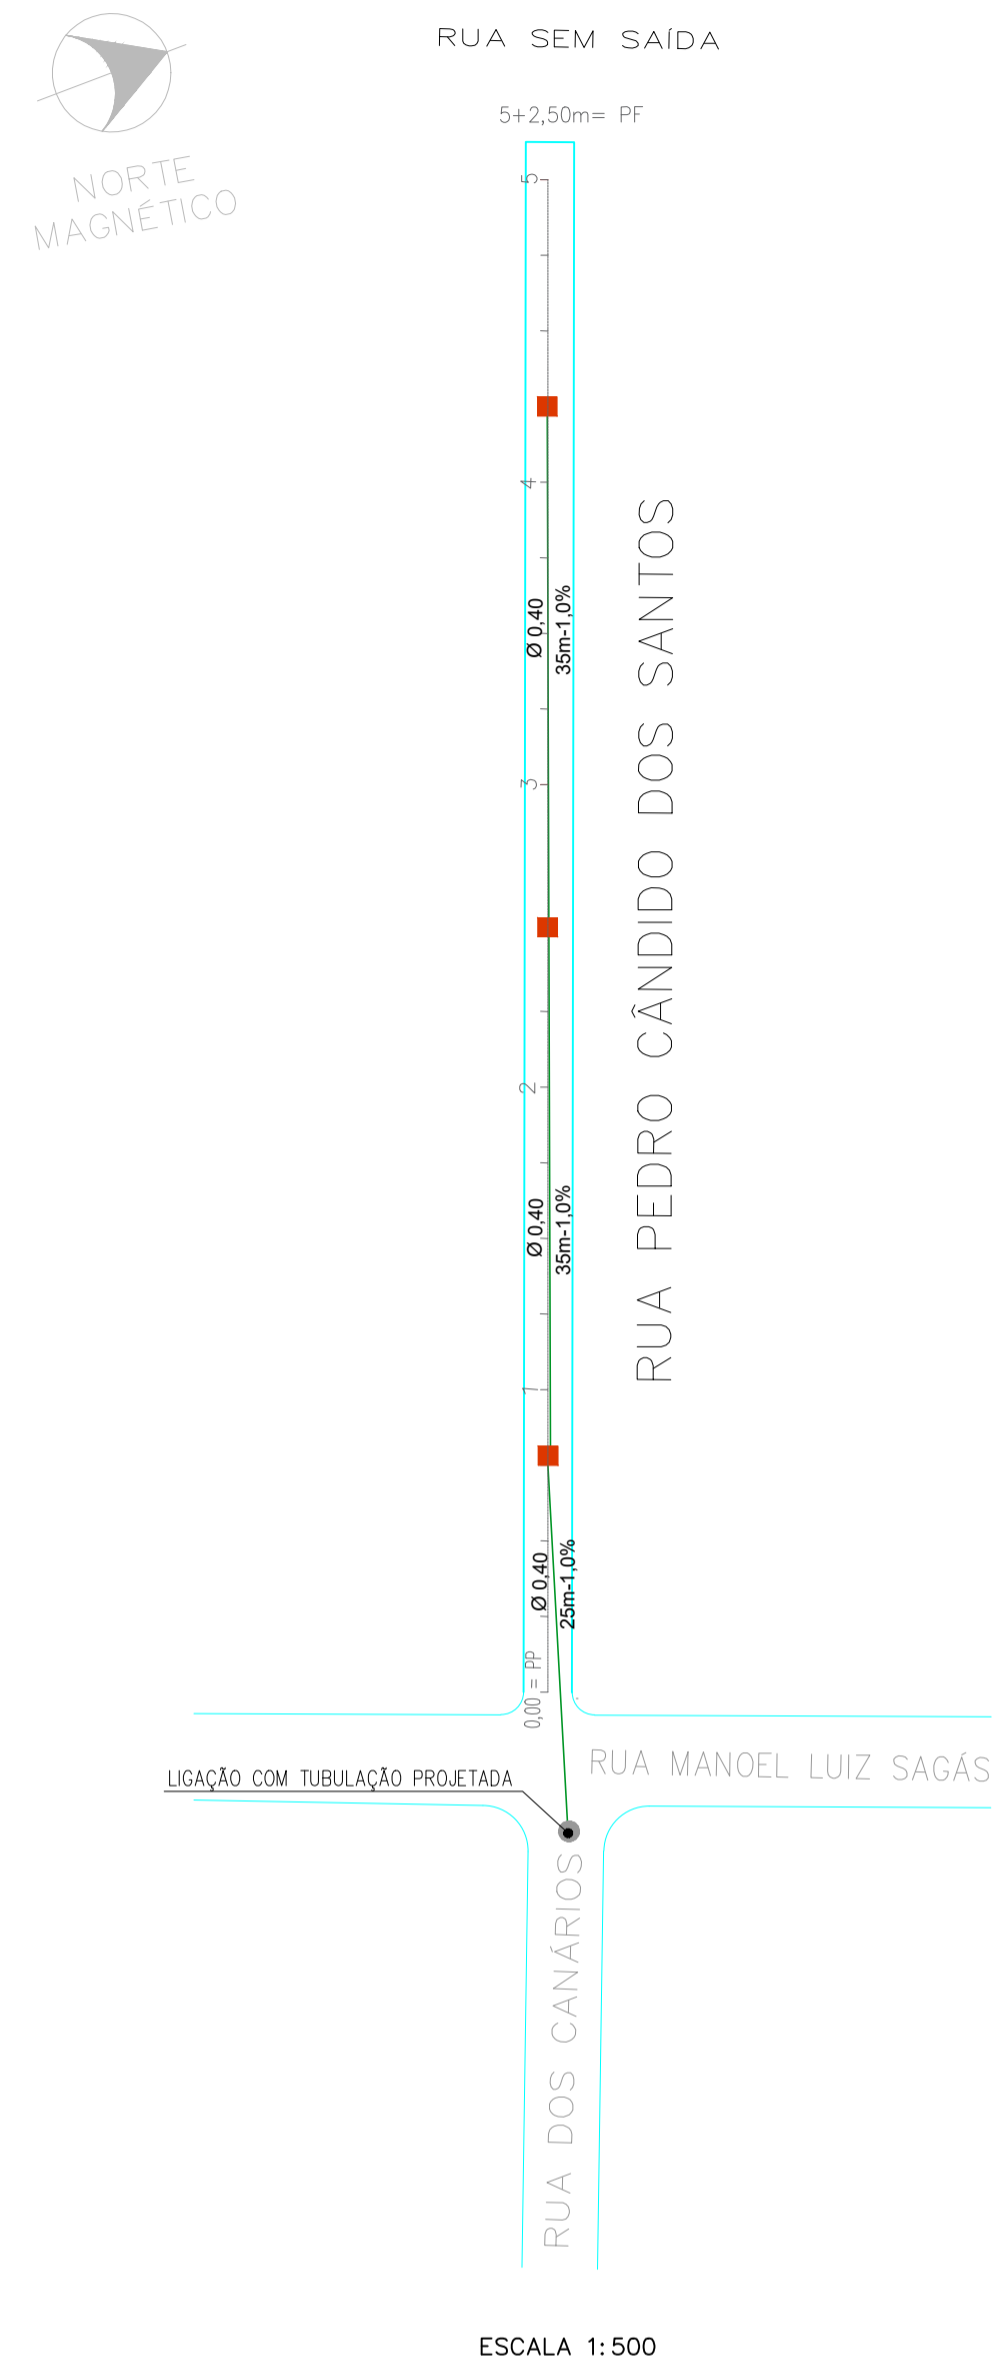


SINALIZAÇÃO VERTICAL

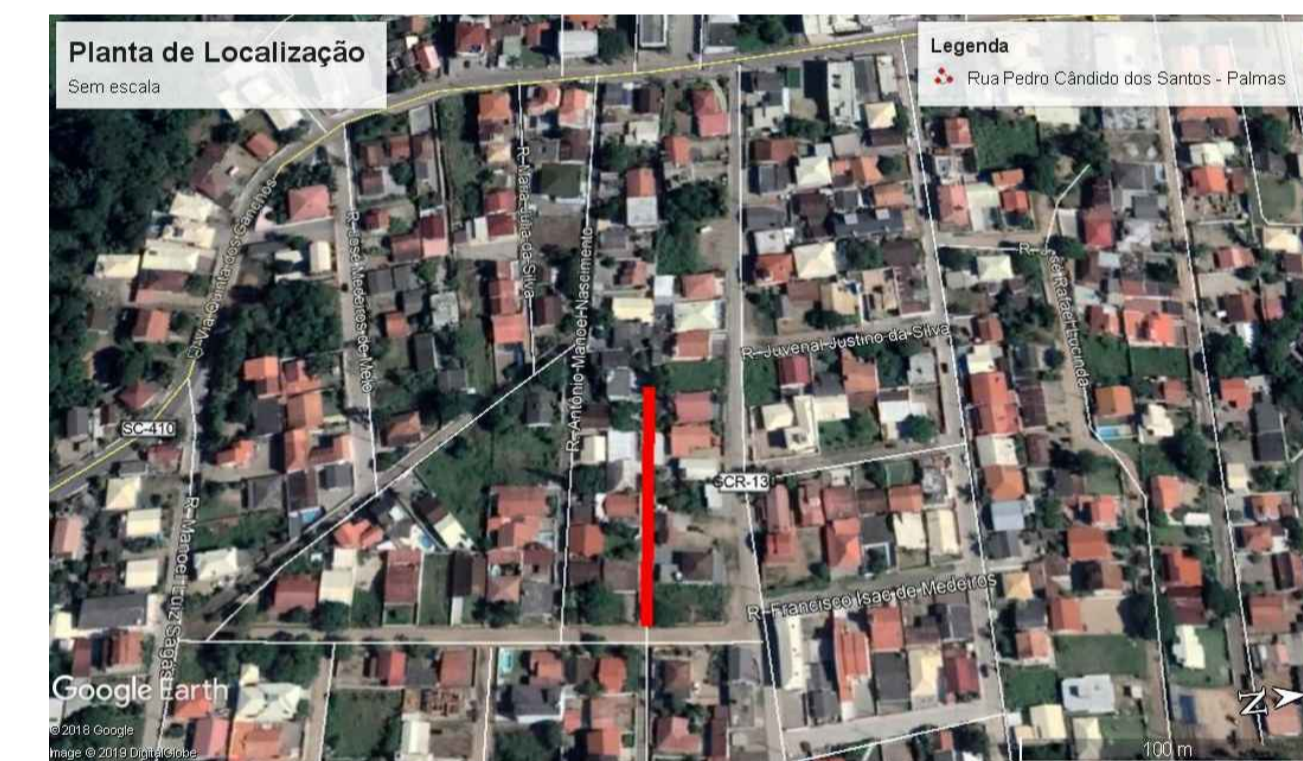





DETALHE CAIXA DE CAPTAÇÃO NO EIXO Ø40CM

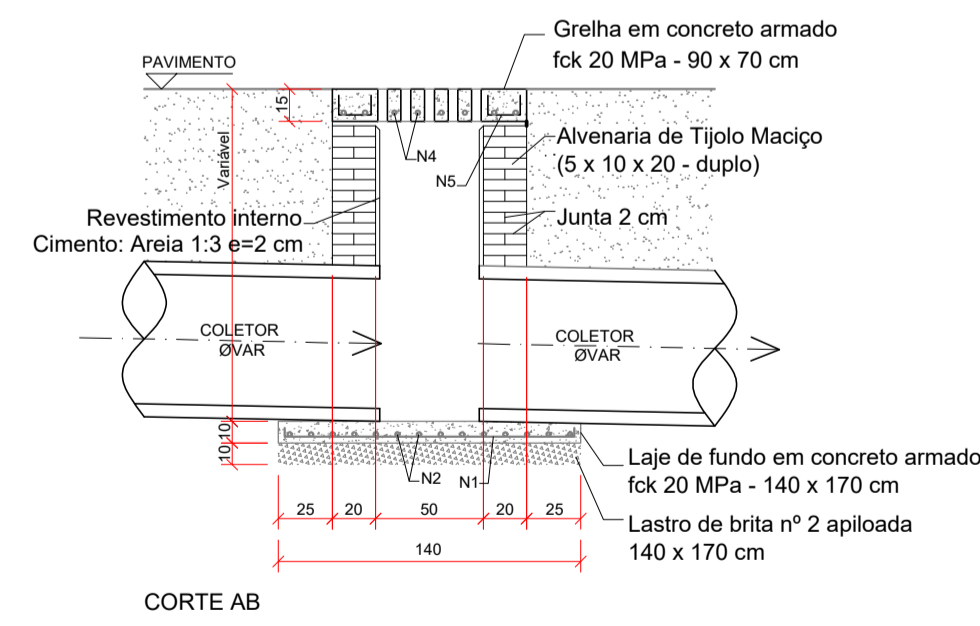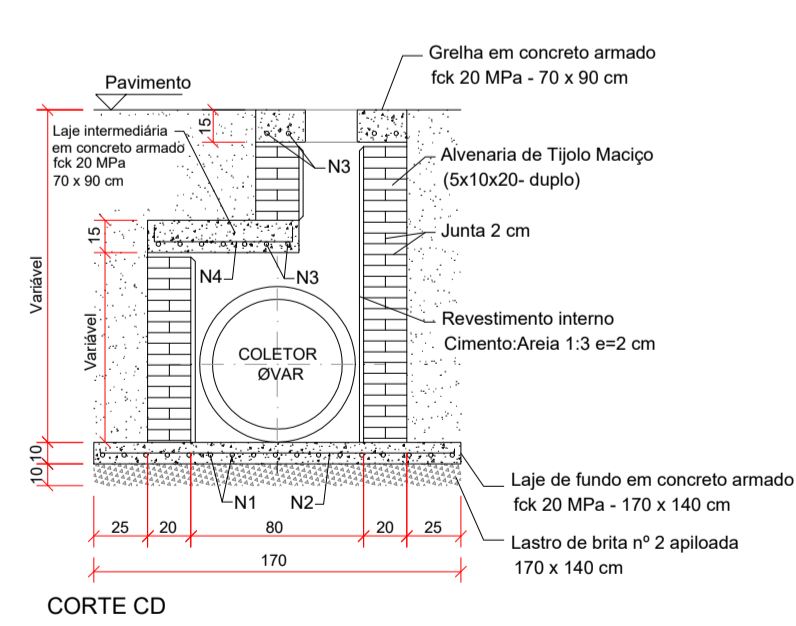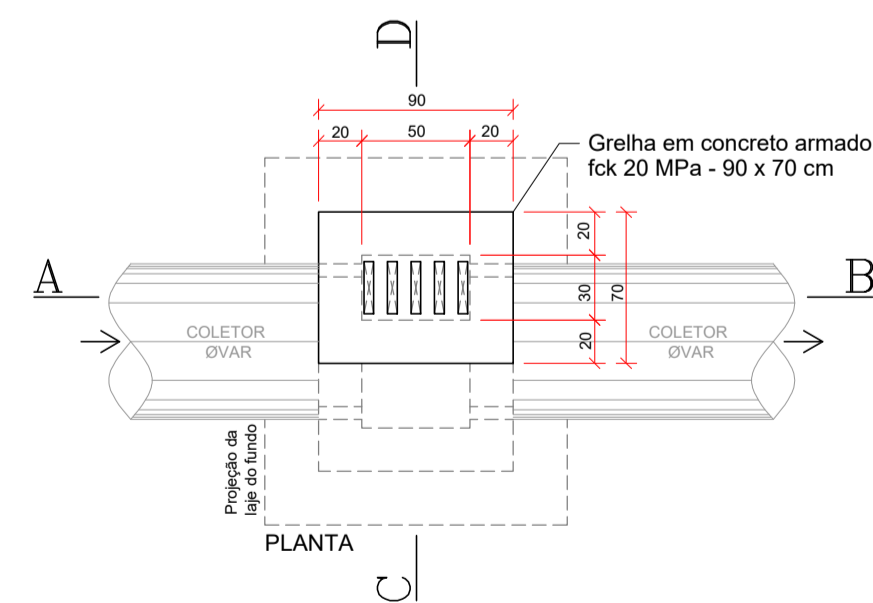

SEÇÃO TIPO

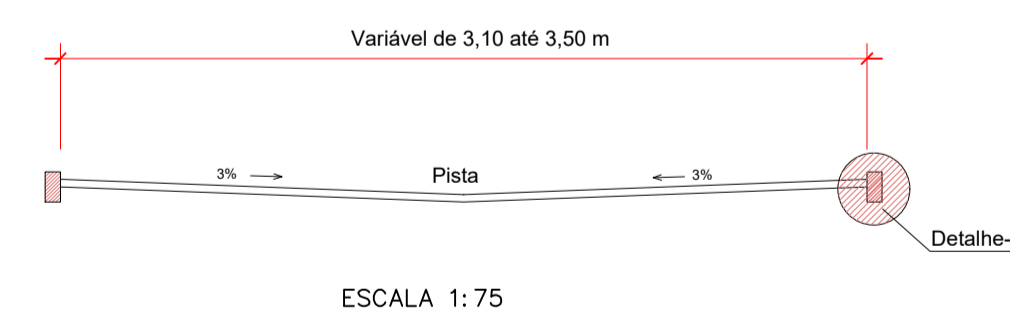

Detalhe-A

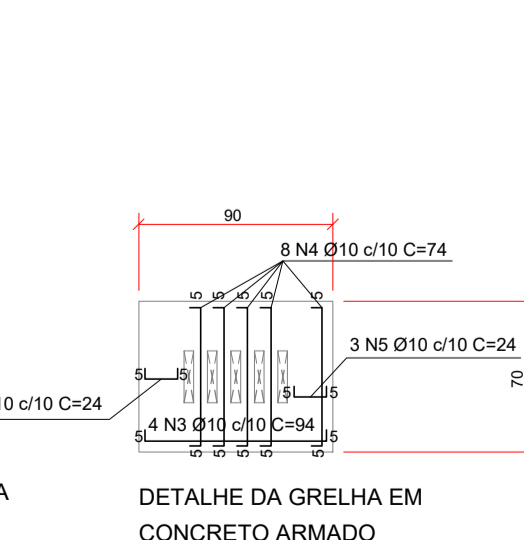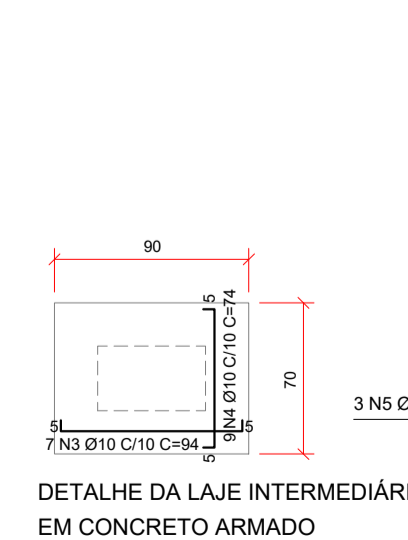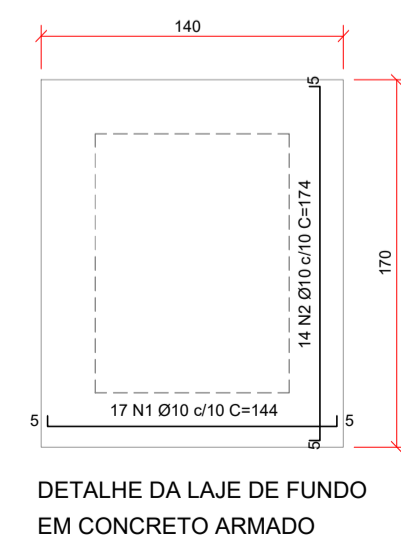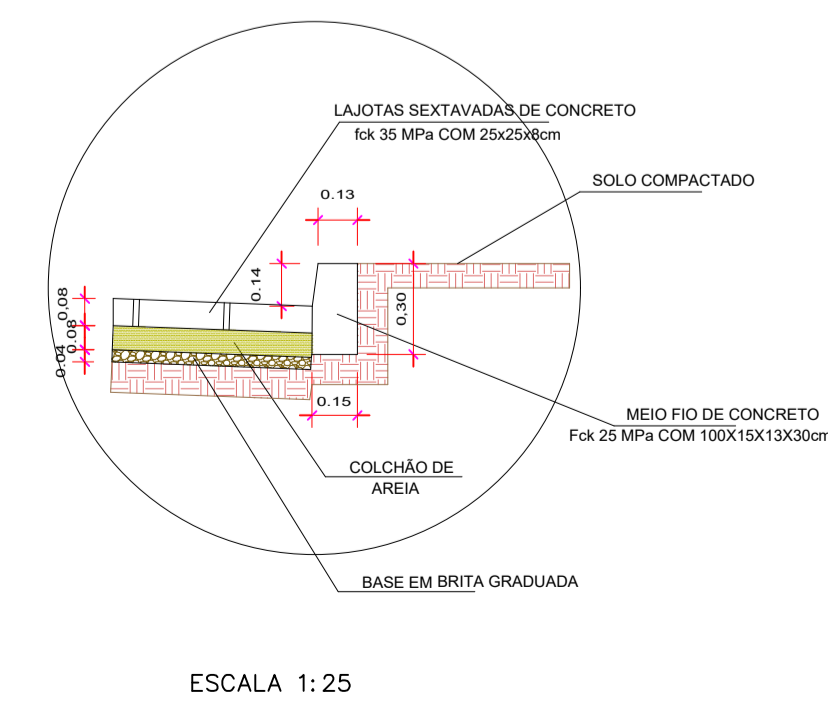

SEM ESCALA

 PREFEITURA MUNICIPAL DE GOV. CELSO RAMOS SECRETARIA DE PLANEJAMENTO E DESENVOLVIMENTO URBANO		01
RUA PEDRO CÂNDIDO DOS SANTOS, BAIRRO PALMAS.		
OBRAS: INDICADA	DATA: AGOSTO/2019	/01
UNIDADES: METROS	ASSUNTO: DRENAGEM, SINALIZAÇÃO E PAVIMENTAÇÃO	