


SIMBOLOGIA			
TQ	Tubulação de Queda	RP	Registro de pressão
CV	Coluna de Ventilação	LV	Lavatório
TE	Tubulação de Espuma	PIA	Pia de Cozinha
TG	Tubulação de Gordura	RGG	Registro de Esfera em PVC
TP	Tubulação Pluvial	RG	Registro de Gaveta c/ can. crom.
AF	Tubulação de Água Fria	TJ	Tomreira de Jardim
AL	Tubulação de Alimentação	VSCA	Vaso Sanitário com cx. acoplada
VS	Válvula de Sucção	MLR	Máquina de Lavar Roupas
✓	Tubulação que Desce	TLR	Tanque de Lavar Roupas
∕	Tubulação que Sobee	---	Tubulação pelo piso/pareda
↓	Tubulação que Desce	---	Tubulação no teto, sobre o forro
↑	Tubulação que Sobee	---	

Caixas de Passagem	
	Caixa de areia pluvial simples 60x60
	Caixa de inspeção 60x60
	Caixa de espuma 60x60
	Caixa de gordura 60x60

ALTURA DE PEÇAS DE UTILIZAÇÃO		
PEÇA	H	
Lavatório	60	
MLR	60	
Pia	60	
Registro Gaveta	180	
Registro Pressão	120	
Tanque	65	
Vaso Sanitário c/ cx. acoplada	15	
Tomreira de Jardim	60	

Obs: Medida tomada do piso ao centro de peça/terminal

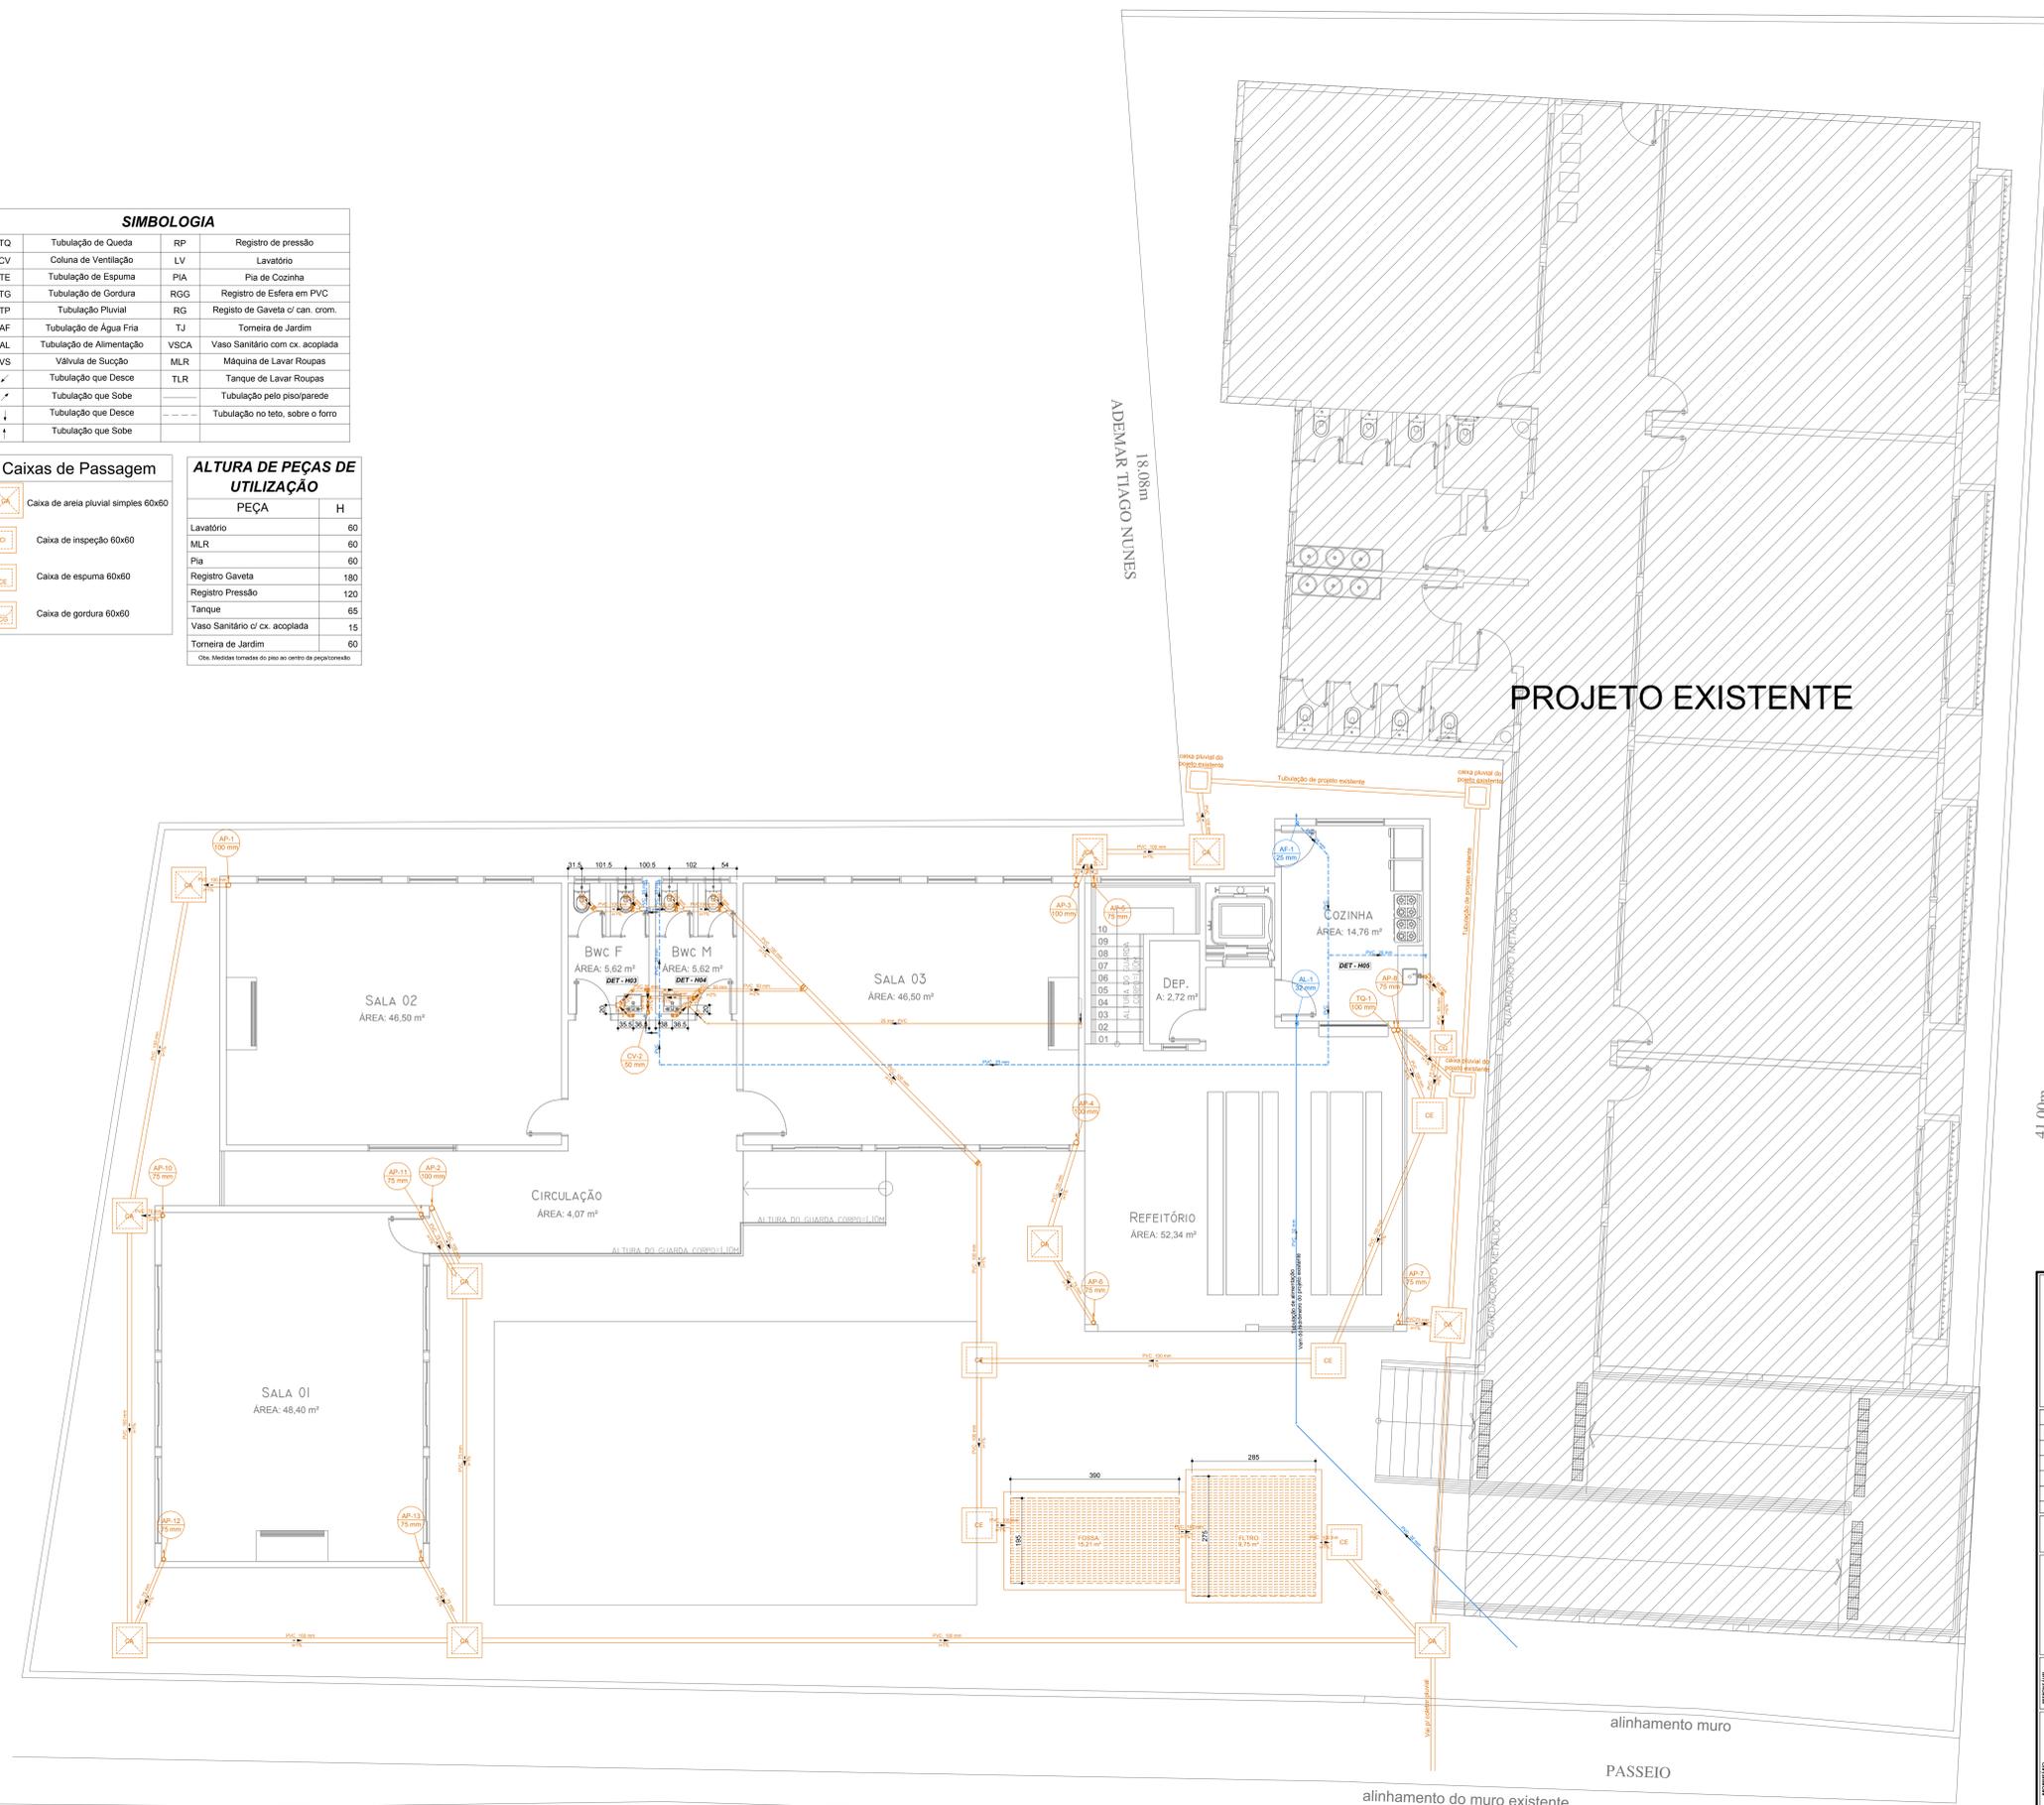

**PLANTA BAIXA TERREO**  
Esc.: 1/50

41,00m  
SELMA EVARISTA NUNES PEREIRA

REVISÕES				
NÚMERO	DATA	DESCRIÇÃO	DESENHO	VERIF.

**PROJETO HIDROSSANITÁRIO EXECUTIVO**

**Pro Eng**  
ENGENHARIA E ARQUITETURA

Equipe Técnica:  
Eng.º Civil Celso Zanoni Filho  
CREA/SC 041.331-0  
Eng.º Civil Márcia Tatiani da Silva  
CREA/SC 147.347-0  
Eng.º Instalador Eduardo Marcelo da Silva  
CREA/SC 107.293-8  
Eng.º Mecânico Fábio Domingos Guimarães  
CREA/SC 075.436-1  
Arquiteta e Urbanista David Tartari  
CAU/SC A118224-2

Eng.º Civil Celso Zanoni Filho

Prefeitura Municipal de Governador Celso Ramos  
CNPJ 82.892.373/001-89

Escola Municipal Prof. Alaide da Silva Mafta  
Rua Joaquim Coelho, Aresta do Mato - Governador Celso Ramos - SC

PLANTA BAIXA - TERREO

JÉSSICA 376,16 m² Set/2019 439

**INDIC.**  
HS 01/04