



## DETALHE ENTRADA


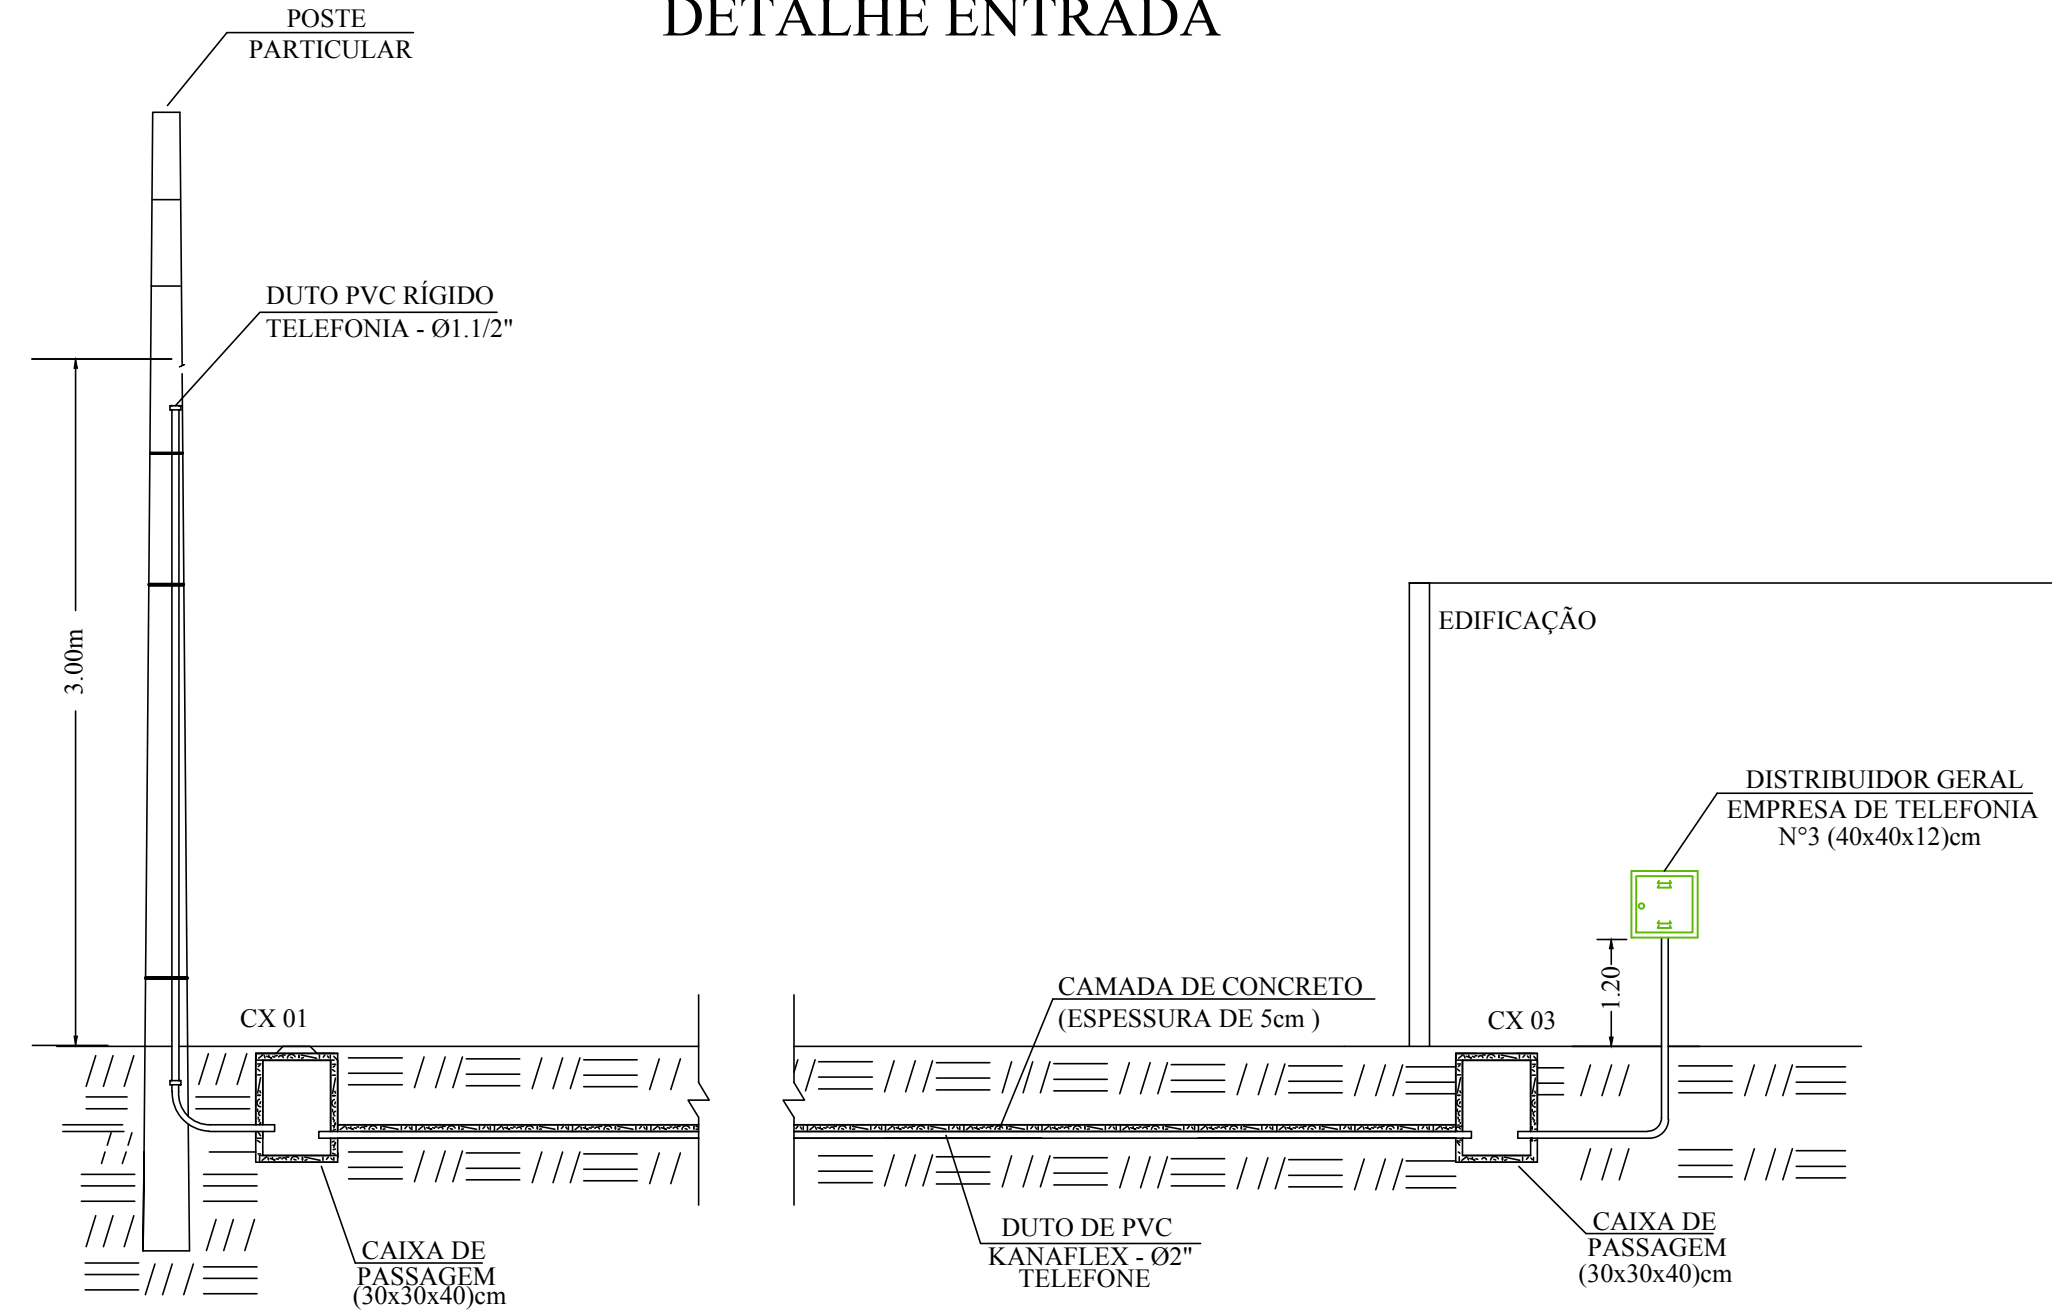


## DETALHE ATERRAMENTO D.G.

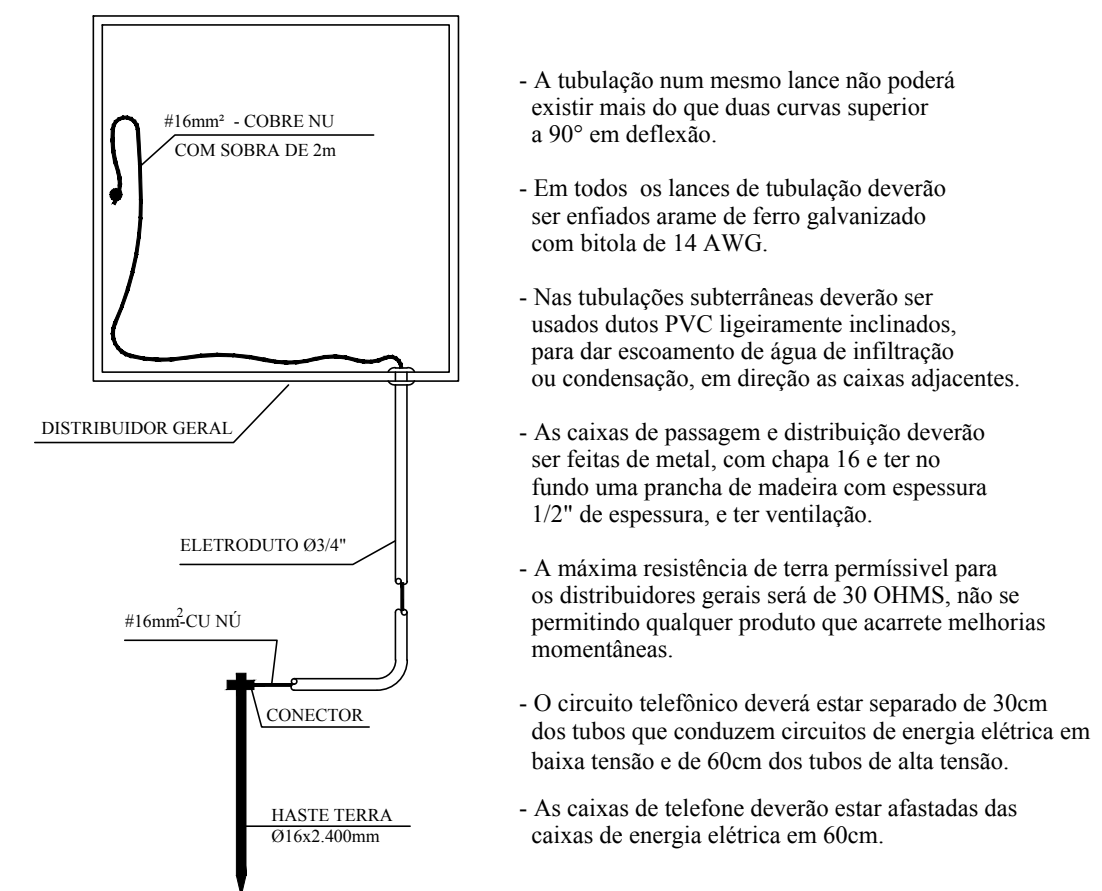


## DETALHE DA TUBULAÇÃO SUBTERRÂNEA

MEDIDAS EM MILÍMETROS

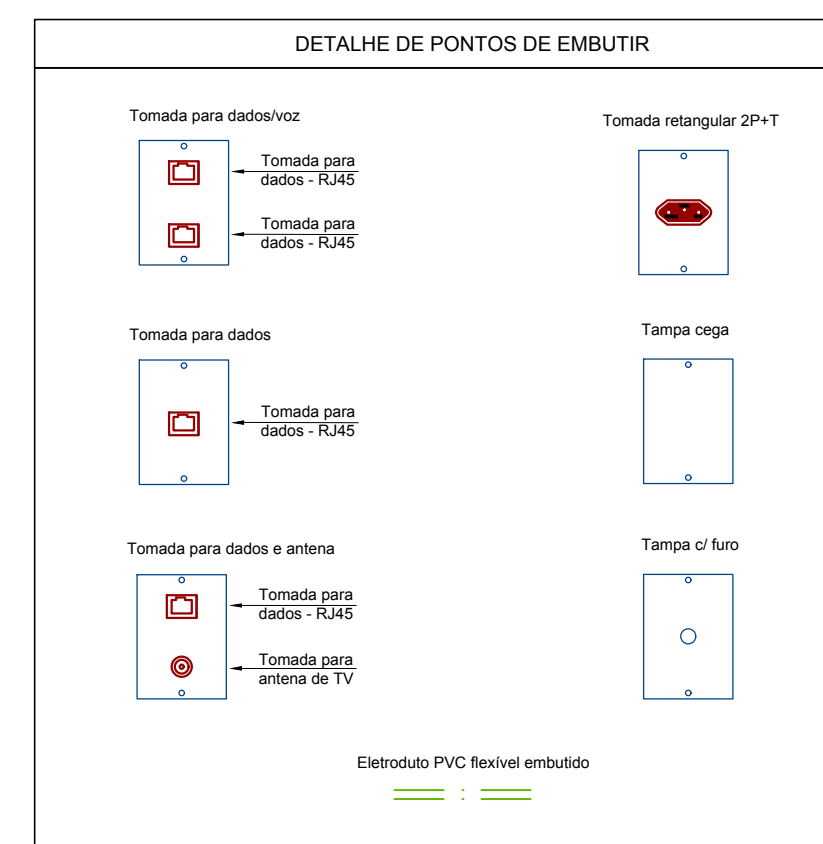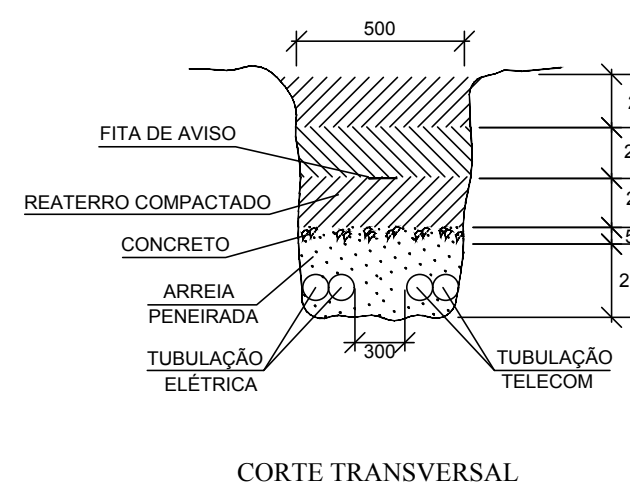

## DETALHES

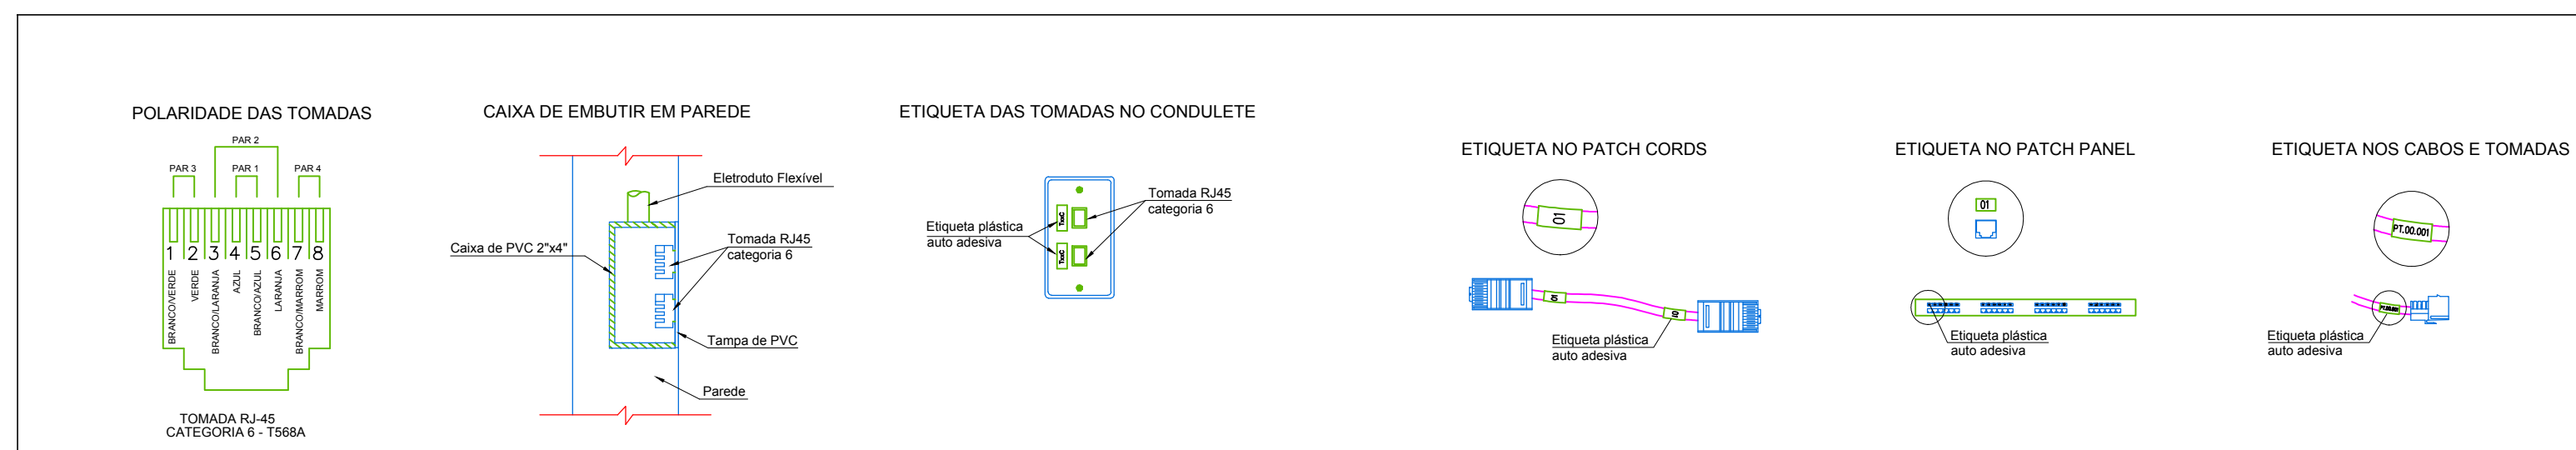

REVISÕES				
NÚMERO	DATA	DESCRIÇÃO	DESENHO	VERIF.

## PROJETO DE TELECOMUNICAÇÃO

**EQUIPE TÉCNICA:**  
 Eng.º Civil Celso Zanoni Filho  
 CREA/SC 061.511-0  
 Eng.º Civil Jéssica Tartari da Silva  
 CREA/SC 147.347-0  
 Eng.º Eletricista Eduardo Marcelo da Silva  
 CREA/SC 107.293-8  
 Eng.º Mecânico Fábio Domingos Guimarães  
 CREA/SC 075.436-1  
 Arquiteto e Urbanista David Tartari  
 CAU/SC A118224-2

RESPONSÁVEL REGISTRADO: Eng.º Eletricista Eduardo Marcelo da Silva

PROPRIETÁRIO LOCAL DA OBRA: Pref. Mun. Governador Celso Ramos  
 CNPJ: 82.892.373/0001-89

PROJETO: Escola Municipal Prof. Alaide da Silva Mafra  
 Rua Joaquim Coelho, Areias do Meio - Governador Celso Ramos - SC

CONTENIDO: - Detalhe de Entrada  
 - Caixas  
 - Detalhes

ESCALA: INDIC. TE 01/02

CAD: EDUARDO	ÁREA: 376,16 m²	DATA: Set/2019	ORÇ: 439
--------------	-----------------	----------------	----------

RL - BLOCOS / CA - CARGAS / ES - ESCADAS / FD - FORMAS / LA - LAJES / LD - LOCAÇÃO / PI - PILARES / SA - SAPATAS / VI - VIGAS  
 HI - HIDROSSANITÁRIO / DR - DRENAGEM / PR - PREVENTIVO CONTRA INCÊNDIO  
 EL - ELÉTRICO / TE - TELEFÔNICO / AR - ARQUITETÔNICO