


CORTE A-A
ESC: 1:50

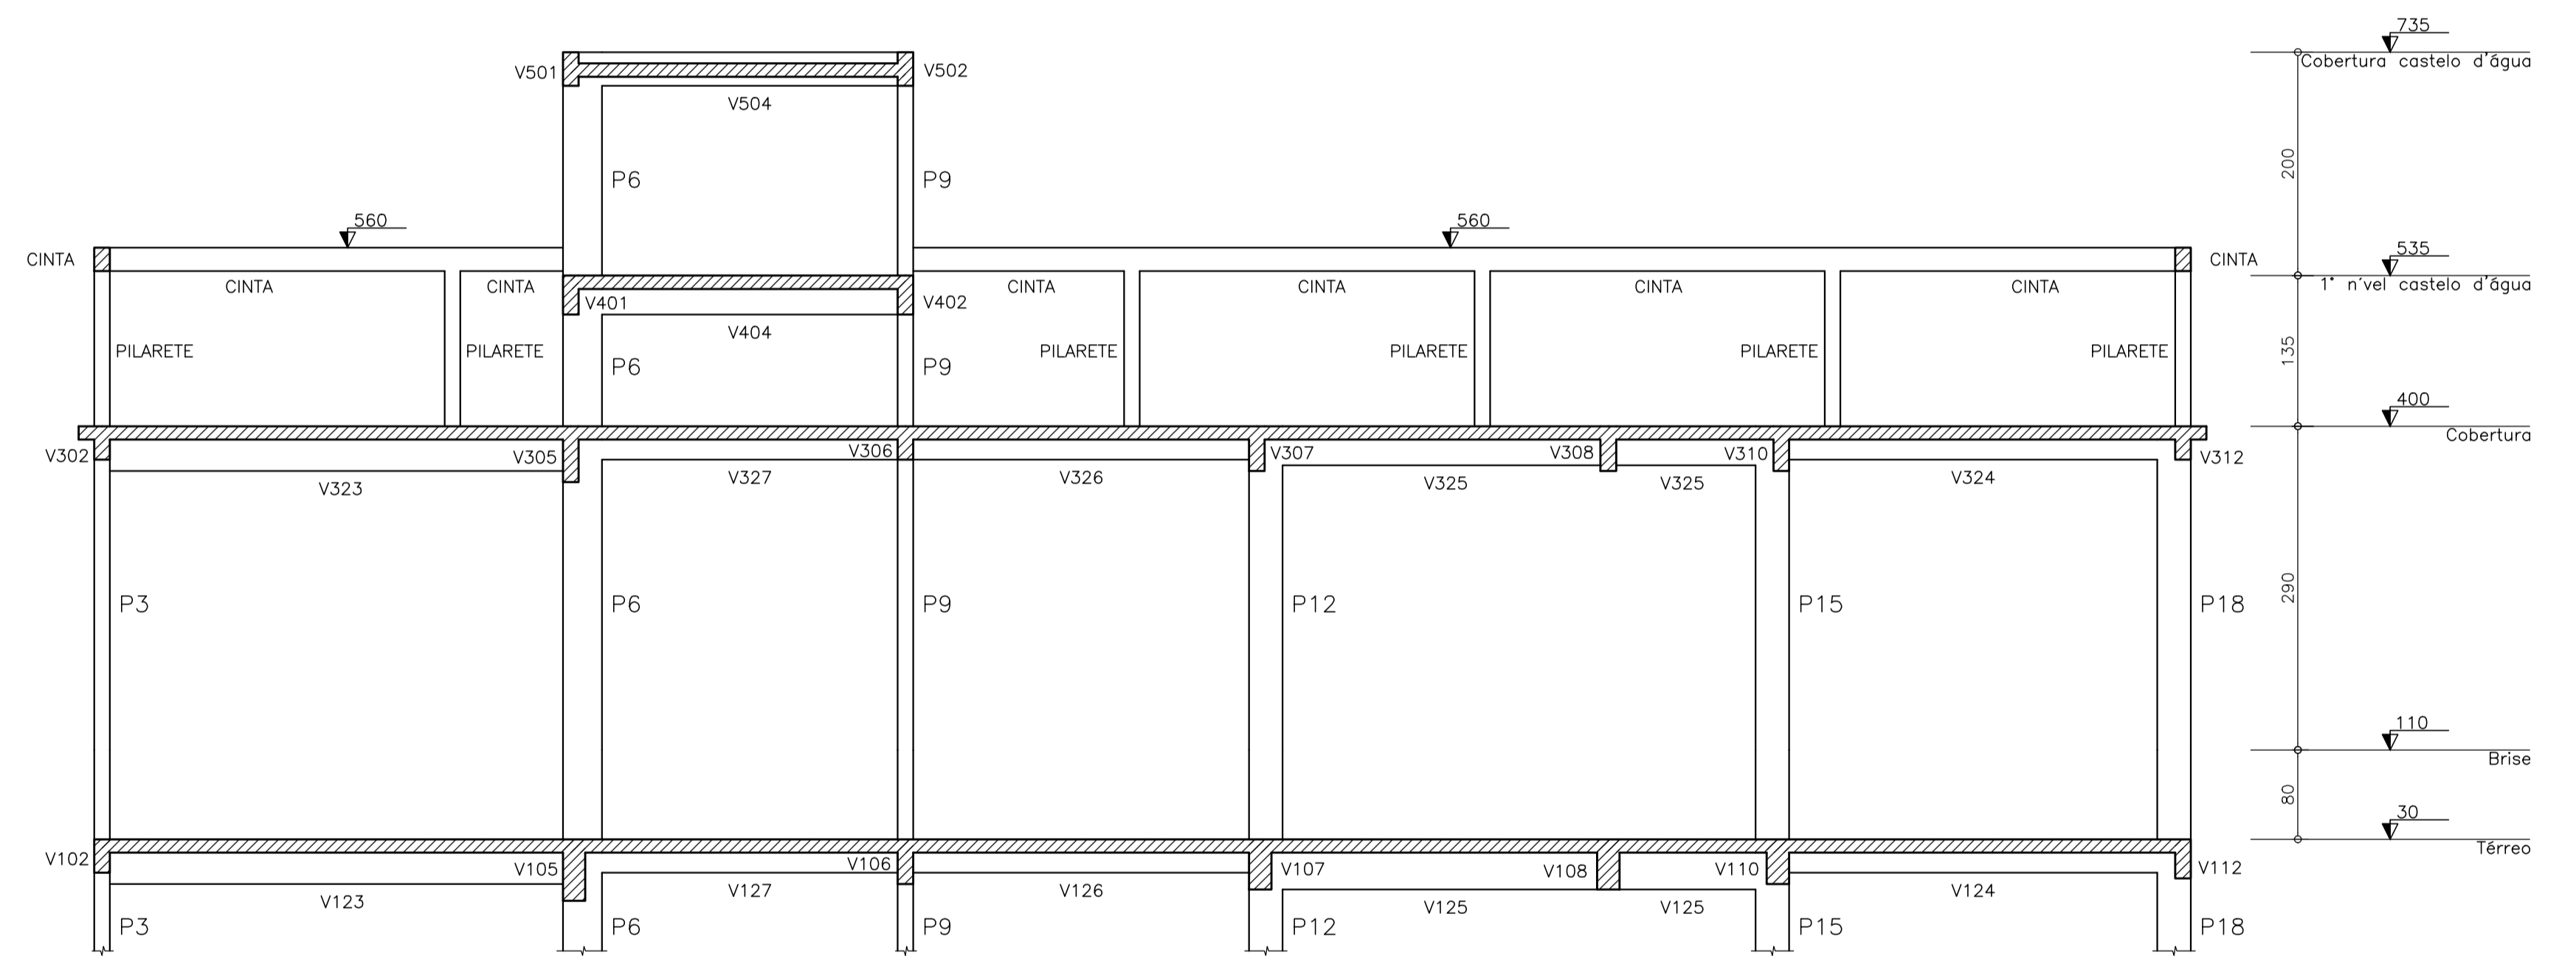

CORTE B-B
ESC: 1:50

- NOTAS:
 1. DIMENSÕES EM CENTÍMETRO E ELEVÇÕES EM METRO.
 2. NOTAS GERAIS NA PRANCHA 01/08.

 PREFEITURA MUNICIPAL DE GOV. CELSO RAMOS SUPERINTENDÊNCIA REGIONAL SUL - FLORIANÓPOLIS / SC SERVIÇO DE ENGENHARIA E PATRIMÔNIO IMOBILIÁRIO	
OBRA: UNIDADE BÁSICA DE SAUDE JORDÃO - PROJETO ESTRUTURAL	
ENDEREÇO: RUA PEDRO HENRIQUE SILVA, S/N, BAIRRO JORDÃO - GOVERNADOR CELSO RAMOS - SC	
PROPRIETÁRIO: PREFEITURA MUNICIPAL DE GOVERNADOR CELSO RAMOS CDE/SUL 979/1007/1002-89	
AUTORES DO PROJETO: XXXXXXXXXXXXXXXXXXXX ENGENHEIRO CIVIL / CREA-SC: XXXXXXXXX	DESENHO CAD: XXXXXXXXXXXXXXXXXXXX XXXXXXXXXXXXXXX
ESCALA: INDICADA	ASSUNTO: CORTES A-A E B-B
DATA: JANEIRO/2019	07 08