


**01 PLANTA BAIXA**  
 Esc. 1/50  
 Área: 128,03 m²

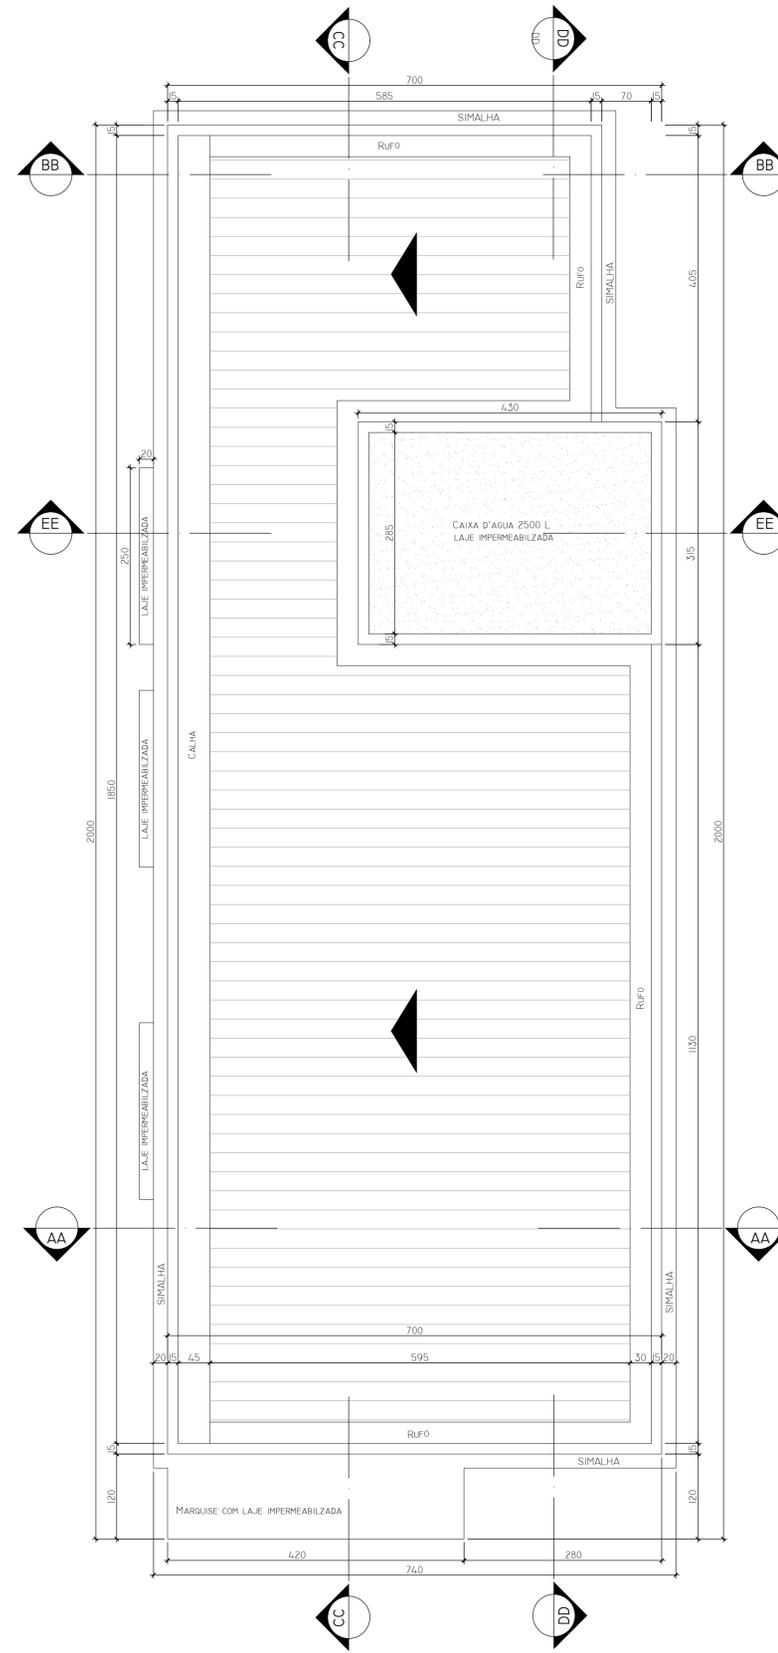

**02 PLANTA DE COBERTURA**  
 Esc. 1/50

**LEGENDA:**

**QUADRO DE ESQUADRIAS:**

PORTAS:				
COD.	(LARG. x ALT.)	MATERIAL	FUNCIONAMENTO	QUANT.
P1	2.40 x 2.10 M	ALUMÍNIO/VIDRO	DE ABRIR	01
P2	0.80 x 2.10 M	MADEIRA/LAMINADO	DE ABRIR	05
P3	0.90 x 2.10 M	MADEIRA/LAMINADO	DE ABRIR	02
P4	0.80 x 2.10 M	MADEIRA/LAMINADO	DE ABRIR	01

**BANDEIRA FIXA**

COD.	(LARG. x ALT.)	MATERIAL	FUNCIONAMENTO	QUANT.
JPI	2.40 x 0.60 M	ALUMÍNIO/VIDRO	FIXO	01
JPL	0.80 x 0.60 M	ALUMÍNIO/VIDRO	FIXO	01

**JANELAS:**

COD.	(LARG. x ALT. x PEITORIL)	MATERIAL	FUNCIONAMENTO	QUANT.
J1	1.80 x 1.10 x 1.00M	ALUMÍNIO/VIDRO	CORRER	07
J2	0.50x 0.80 x 2.10M	ALUMÍNIO/VIDRO	MAXIMO-AR	03
J3	1.50 x 1.10 x 1.00M	ALUMÍNIO/VIDRO	CORRER	01

**BANDEIRA FIXA**

COD.	(LARG. x ALT. x PEITORIL)	MATERIAL	FUNCIONAMENTO	QUANT.
JJI	1.80 x 0.60 x 2.10M	ALUMÍNIO/VIDRO	FIXO	07
JJ2	0.50x 0.50 x 1.50M	ALUMÍNIO/VIDRO	FIXO	03
JJ3	1.50 x 0.60 x 2.10M	ALUMÍNIO/VIDRO	FIXO	01

**QUADRO DE ÁREA**

DADOS:	
ZONEAMENTO	AMC
ÁREA TOTAL DO TERRENO	378,22 m²
ÁREA TOTAL CONSTRUÍDA	128,03 m²
INDICES:	
COEFICIENTE DE APROVEITAMENTO	33,85
TAXA DE OCUPAÇÃO	0,33%

**PREFEITURA MUNICIPAL DE GOV. CELSO RAMOS**  
 SECRETARIA DE PLANEJAMENTO E DESENVOLVIMENTO URBANO

UNIDADE BÁSICA DE SAUDE JORDÃO  
 RUA PEDRO HENRIQUE SILVA, S/N, BAIRRO JORDÃO - GOVERNADOR CELSO RAMOS - SC

PROPRIETÁRIO:  
 PREFEITURA MUNICIPAL DE GOVERNADOR CELSO RAMOS  
 CNPJ: 13.079.000/7.000-00

RESPONSÁVEL:  
 MARCOS HENRIQUE DA SILVA  
 ENGENHEIRO CIVIL / CREA-SC: 040725-6

ESCALA: INDICADA  
 ASSUNTO: **PLANTA BAIXA E PLANTA DE COBERTURA**  
 DATA: JANEIRO/2020

**01**  
 03