




**08 FACHADA OESTE**  
Esc. 1/50

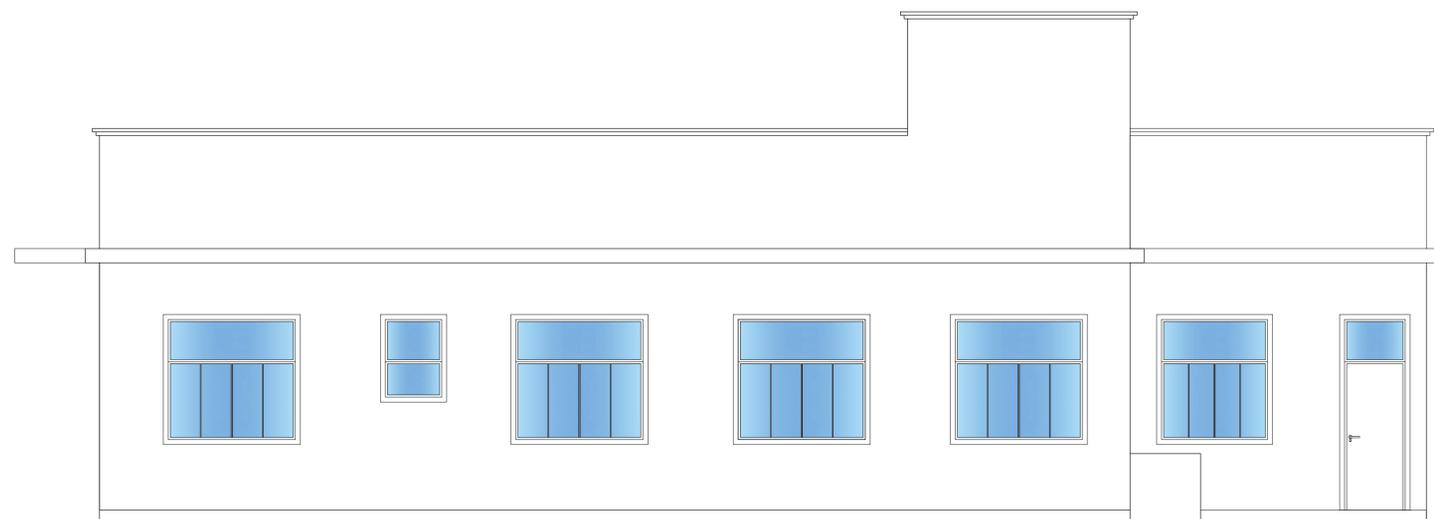


**07 FACHADA LESTE**  
Esc. 1/50

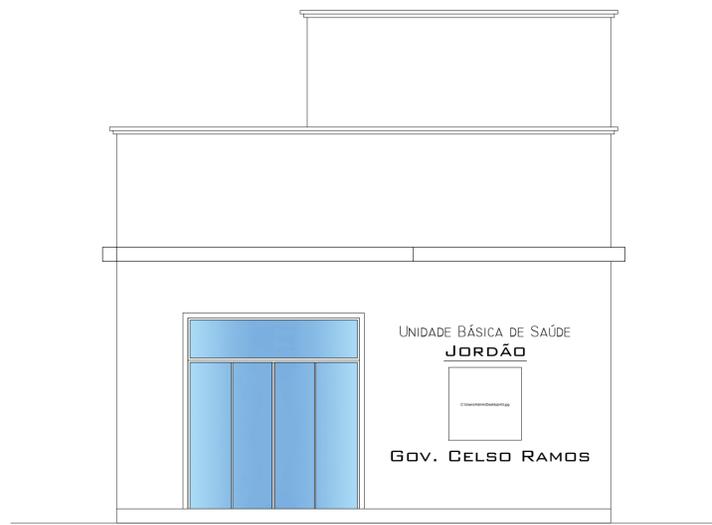

**10 FACHADA SUL**  
Esc. 1/50

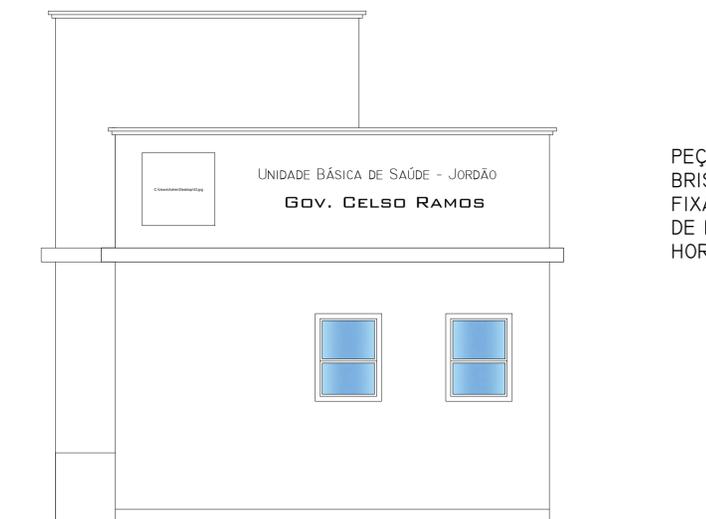

**11 FACHADA NORTE**  
Esc. 1/50

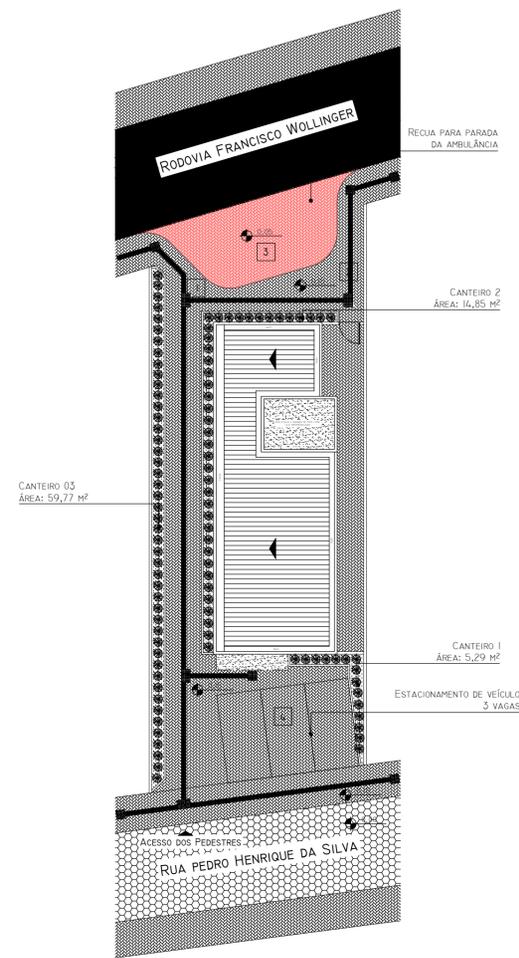


**09 IMPLANTAÇÃO**  
Esc. 1/200

CAIXA DE CONCRETO PARA FIXAÇÃO DAS BARRAS DE MADEIRA HORIZONTAIS

BARRAS HORIZONTAIS DE MADEIRA FIXADAS NAS PAREDES LATERAIS. SERVEM DE SUPORTE DOS BRISES VERTICAIS

PEÇAS DE MADEIRA BRISES VERTICAIS FIXADOS NAS BARRAS DE MADEIRA HORIZONTAIS

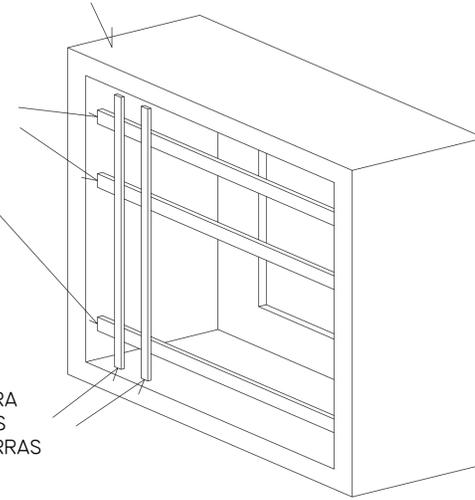

ESQUEMA DO BRISE

**LEGENDA:**

**REVESTIMENTOS:**

**PISOS:**

HACHURA:	CÓD.:	DESCRIÇÃO:	ÁREA:
[Pattern 1]	1	PISO PODOTÁTIL, 25 X 25 CM	60 UN.
[Pattern 2]	2	PISO PODOTÁTIL, 25 X 25 CM	280 UN.
[Pattern 3]	3	PISO EM PAVER INTERTRAVADO - VERMELHO	45,00 M2
[Pattern 4]	4	PISO EM PAVER INTERTRAVADO - CINZA	150,00 M2

**ILUMINAÇÃO**

COD.	DESCRIÇÃO:	QUANTIDADE:
P	POSTES DE ILUMINAÇÃO	17 UN.

**TIPOS DE VEGETAÇÃO:**

ICONE:	DESCRIÇÃO:	NOME CIENTIFICO:	METRAGEM:
[Icon 1]	FÓRMIO	PHORMIUM TENAX	115 UN.
[Icon 2]	GRAMA AMENDOIM	ARACHIS REPENS	90 M²

OBS:  
 • TODAS AS MEDIDAS DEVERÃO SER CONFERIDAS NO LOCAL  
 • SEGUIR PARÂMETROS DA NBR 9050.

**PREFEITURA MUNICIPAL DE GOV. CELSO RAMOS**  
 SUPERINTENDÊNCIA REGIONAL SUL - FLORIANÓPOLIS / SC  
 SERVIÇO DE ENGENHARIA E PATRIMÔNIO IMOBILIÁRIO

OBRA: UNIDADE BÁSICA DE SAUDE JORDÃO

ENDEREÇO: RUA PEDRO HENRIQUE SILVA, S/N, BAIRRO JORDÃO - GOVERNADOR CELSO RAMOS - SC

PROPRIETÁRIO: PREFEITURA MUNICIPAL DE GOVERNADOR CELSO RAMOS  
 CNPJ: 12.919.000/0001-99

RESPONSÁVEL: MARCOS HENRIQUE DA SILVA  
 ENGENHEIRO CIVIL / CREA-SC: 045525-6

ESCALA: INDICADA ASSUNTO: FACHADAS E LOCAÇÃO

DATA: JANEIRO/2020

**03**