



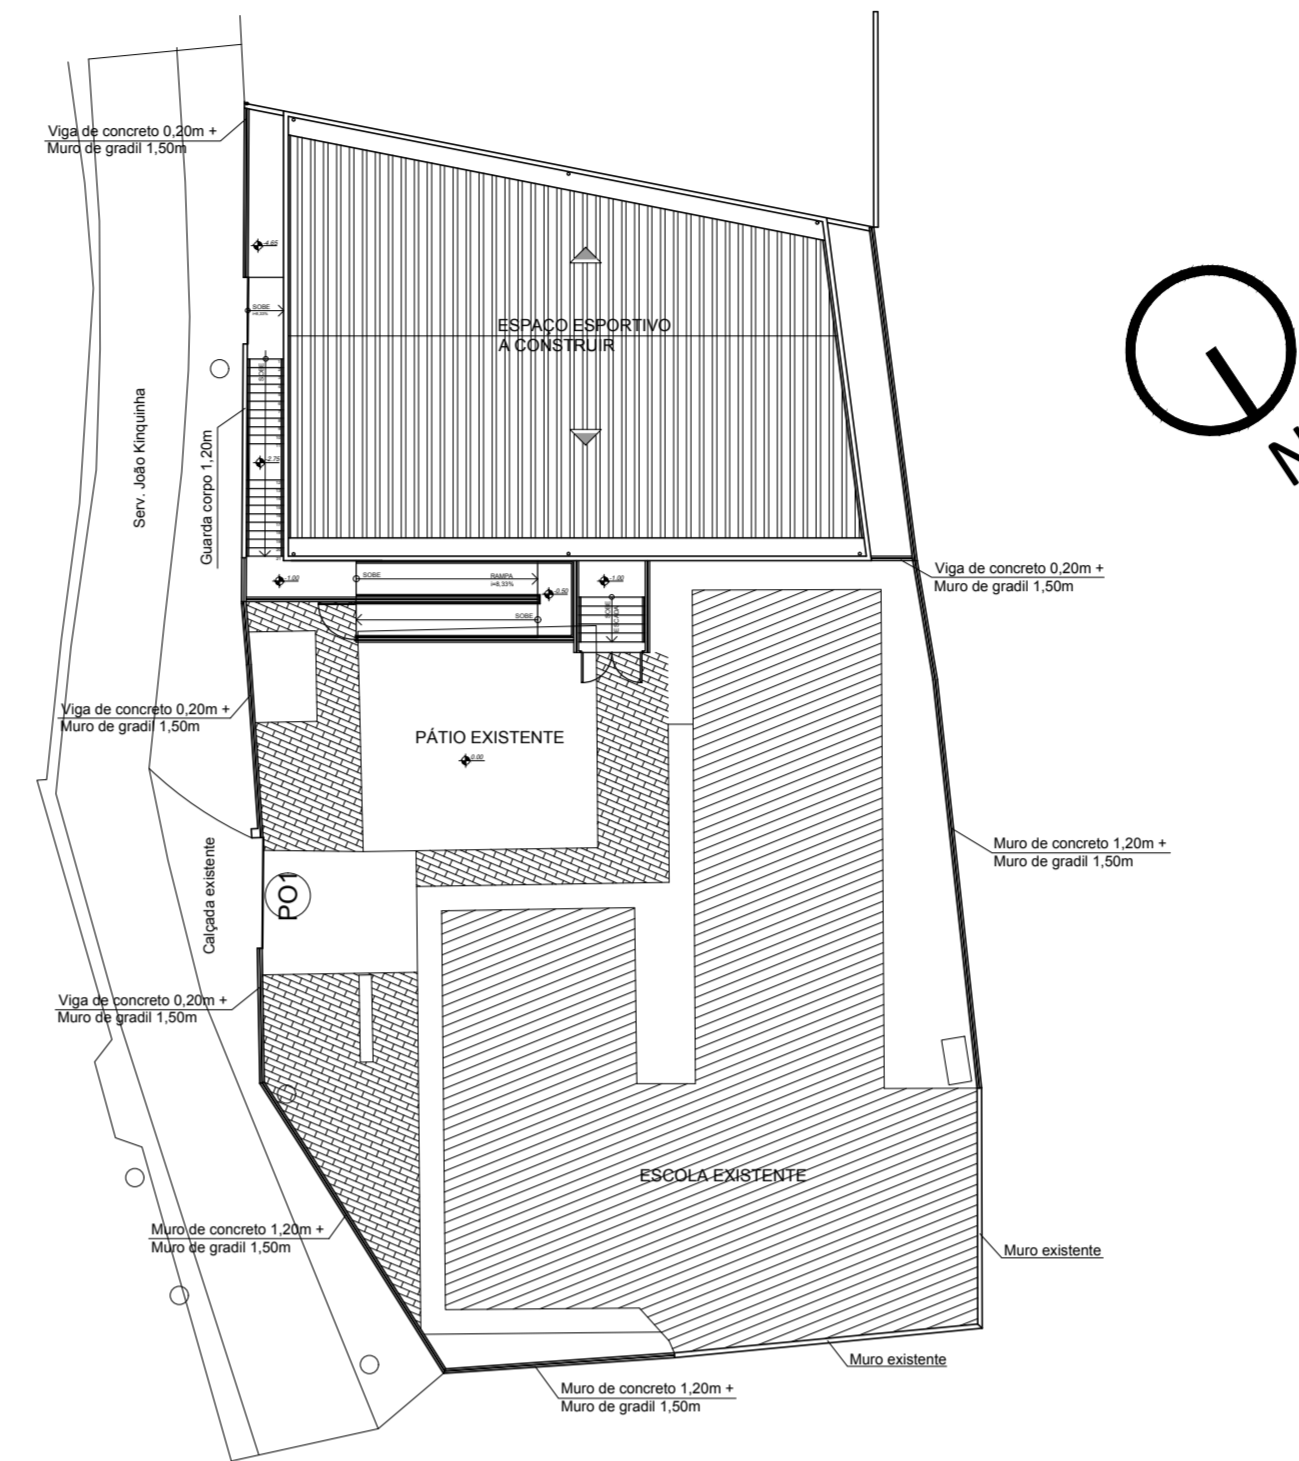

LOCALIZAÇÃO
Sem Esc.

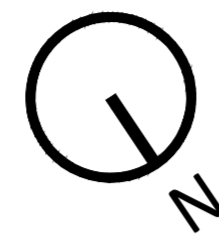


IMPLANTAÇÃO
Esc.: 1/250




TABELA DE ESQUADRIAS

COD	TIPO	LARGURA	ALTURA	PARAPEITO	MATERIAL	QTD
J1	Janela basculante	200	200	100	Alumínio e vidro com gradil externo	3
P1	Porta de abrir 2 folhas	180	210	-	Madeira Maciça	1
P2	Porta de abrir	80	210	-	Madeira Maciça	1
P3	Porta de abrir	80	210	-	Chapa metálica galvanizada	1
PO1	Portão de correr 1 folha	366	173	-	Gradil Metálico	1
PO2	Portão de correr 1 folha	220	173	-	Gradil Metálico	1
PO3	Portão de abrir 1 folha	120	173	-	Gradil Metálico	1
PO4	Portão de abrir 2 folhas	200	173	-	Gradil Metálico	1

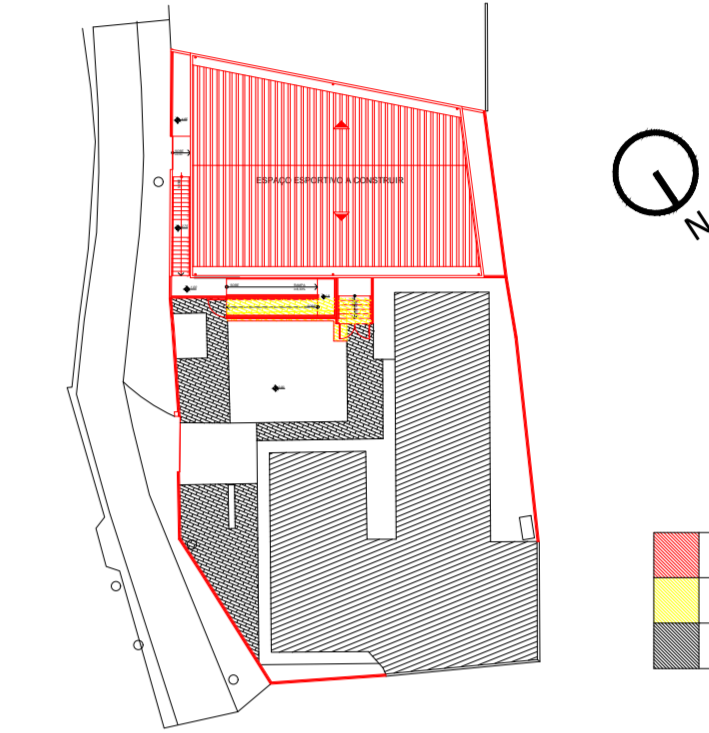

QUADRO DE ÁREAS

ÁREA SUBSOLO	118,61m²
ÁREA TERREO	243,69m²
ÁREA TOTAL EDIFICAÇÃO	362,30m²
ÁREA RAMPAS E ESCADAS	34,95m²
ÁREA TOTAL (SEM MUROS)	397,25m²
ÁREA MUROS	148,62m²
ÁREA TERRENO	291,02m²

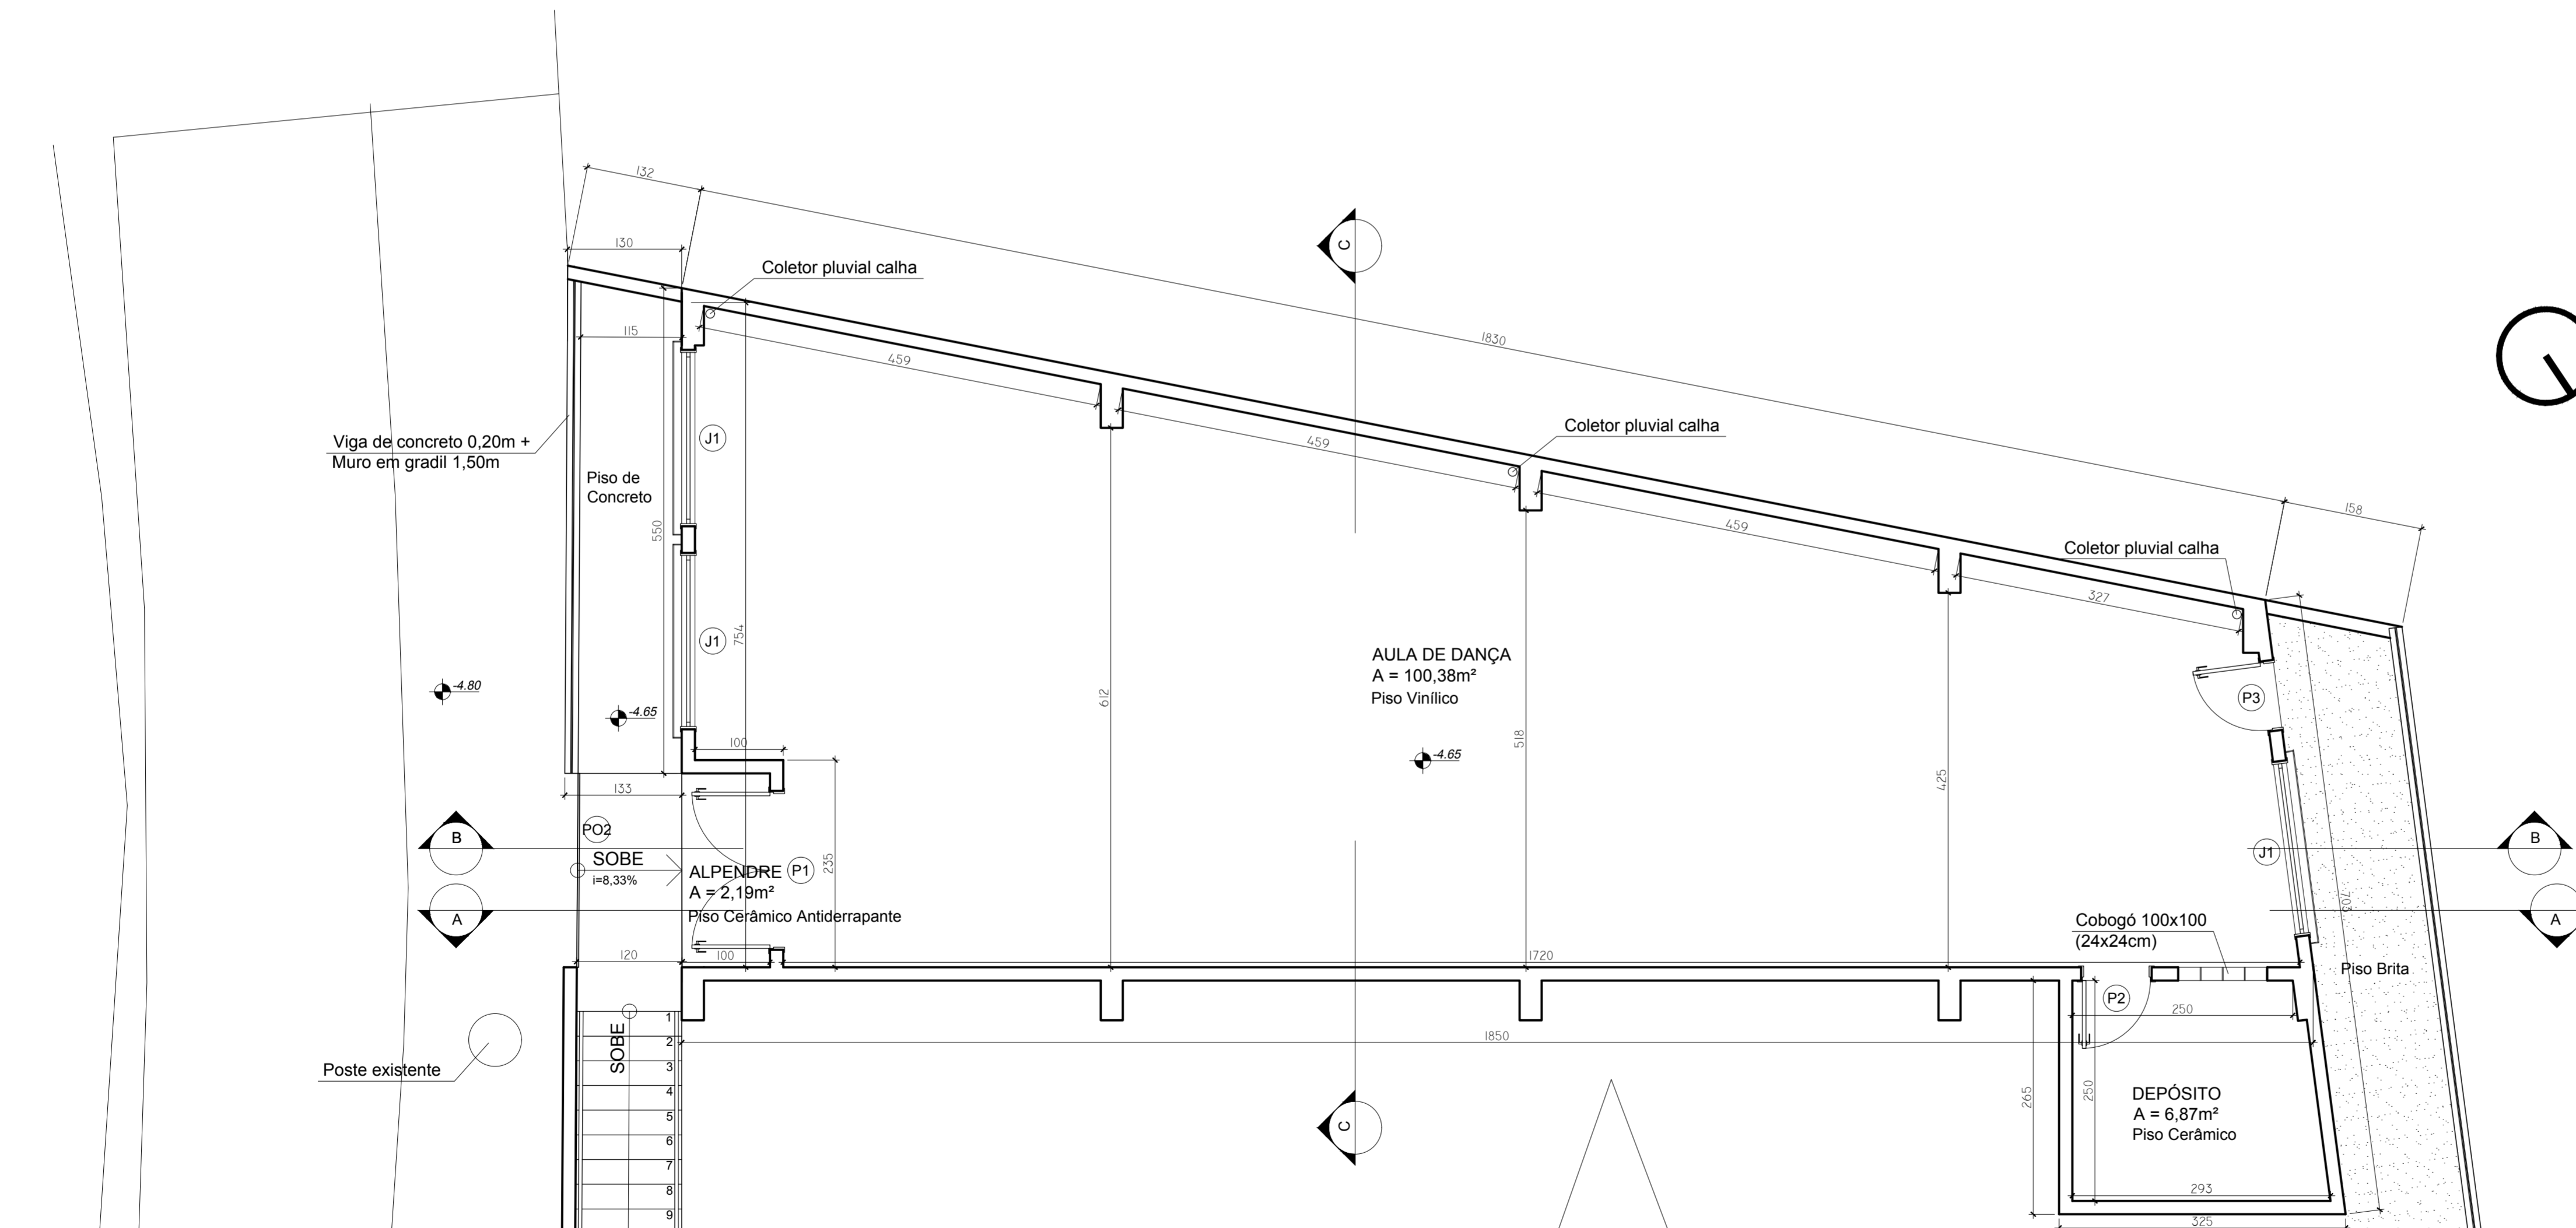

PLANTA BAIXA - SUBSOLO
Esc.: 1/50



REVISÕES				
NÚMERO	DATA	DESCRIÇÃO	DESENHO	VERIF.

PROJETO ARQUITETÔNICO

Pro Eng
ENGENHARIA E ARQUITETURA

CREA/SC 120.020-5
CAU/SC 34701-9

EQUIPE TÉCNICA:
 Eng.º Civil Celso Zanoni Filho
 CREA/SC 061.511-0
 Eng.º Civil Jéssica Tartari da Silva
 CREA/SC 141.347-0
 Eng.º Eleticista Eduardo Marcelo da Silva
 CREA/SC 107.293-8
 Eng.º Mecânico Fábio Domingos Guimarães
 CREA/SC 075.436-1
 Arquiteto e Urbanista David Tartari
 CAU/SC A118224-2

Eng. Civil Celso Zanoni Filho
CREA/SC 061.511-0

Pref. Mun. Governador Celso Ramos
CNPJ: 82.892.373/0001-89

ESCOLA MUNICIPAL PROF. SILVIA PRAZERES DE CARVALHO
 Serv. João Kinqinha
 Bairro Caieira do Norte - Governador Celso Ramos/SC

- LOCALIZAÇÃO - IMPLANTAÇÃO - TABELA DE ESQUADRIAS - PLANTA BAIXA - SUBSOLO	- QUADRO DE ÁREAS -
--	------------------------

INDIC.

AR 01/07

BS - BLOCOS / CA - CARGAS / ES - ESCADAS / FO - FORMAS / LA - LAJES / LO - LOCAÇÃO / PI - PILARES / SA - SAPATAS / VI - VIGAS
 IN - HIDROSSANITÁRIO / DR - DRENAGEM / PE - PREVENTIVO CONTRA INCÊNDIO
 EL - ELÉTRICO / TE - TELEFÔNICO / AR - ARQUITETÔNICO