

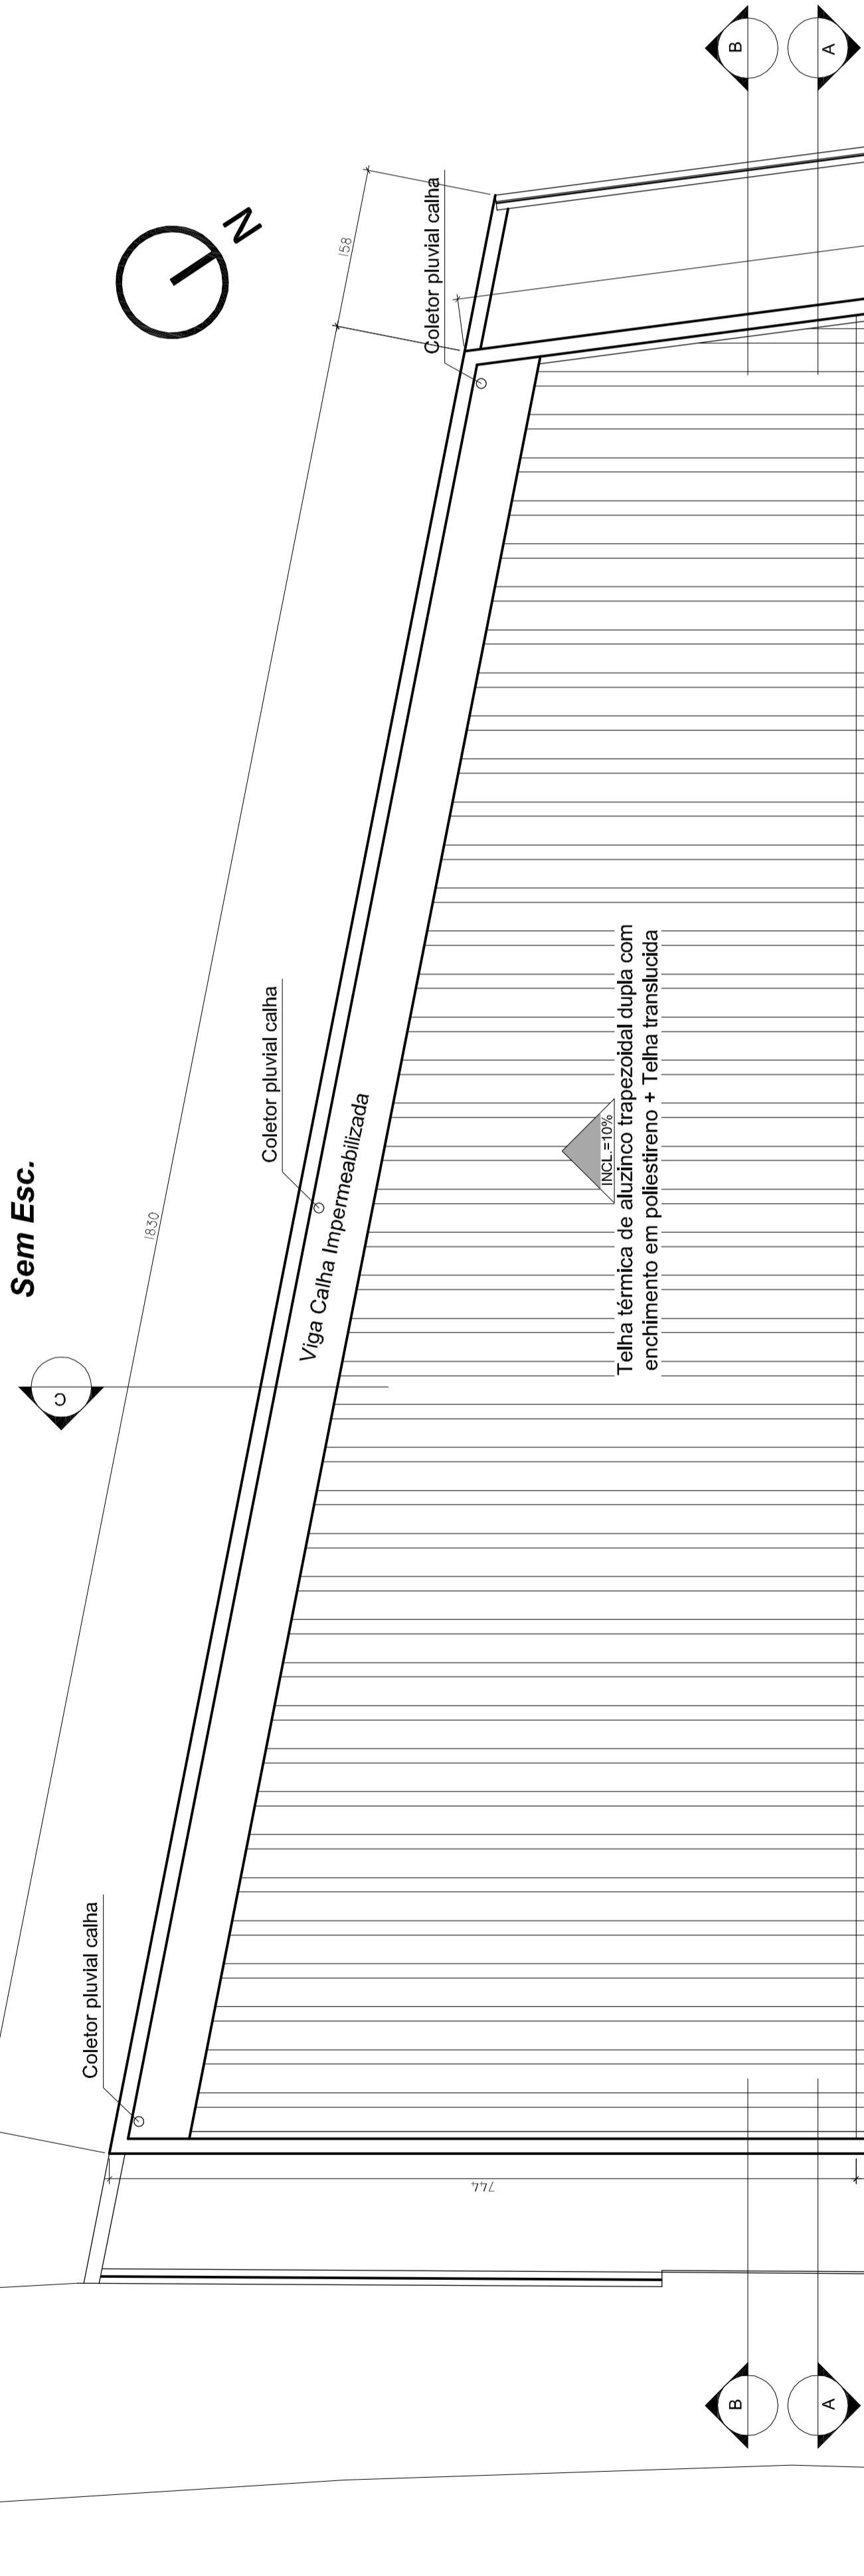


Telha térmica de Aluzinco trapezoidal e= 0,50mm
enchimento em poliestireno e= 50mm
Telha térmica de Aluzinco trapezoidal e= 0,50mm

DETALHE TELHA
Sem Esc.

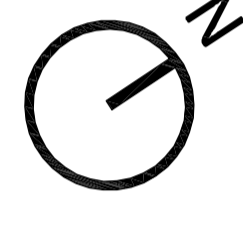

DISPOSIÇÃO DAS TELHAS
Esc.: 1/100

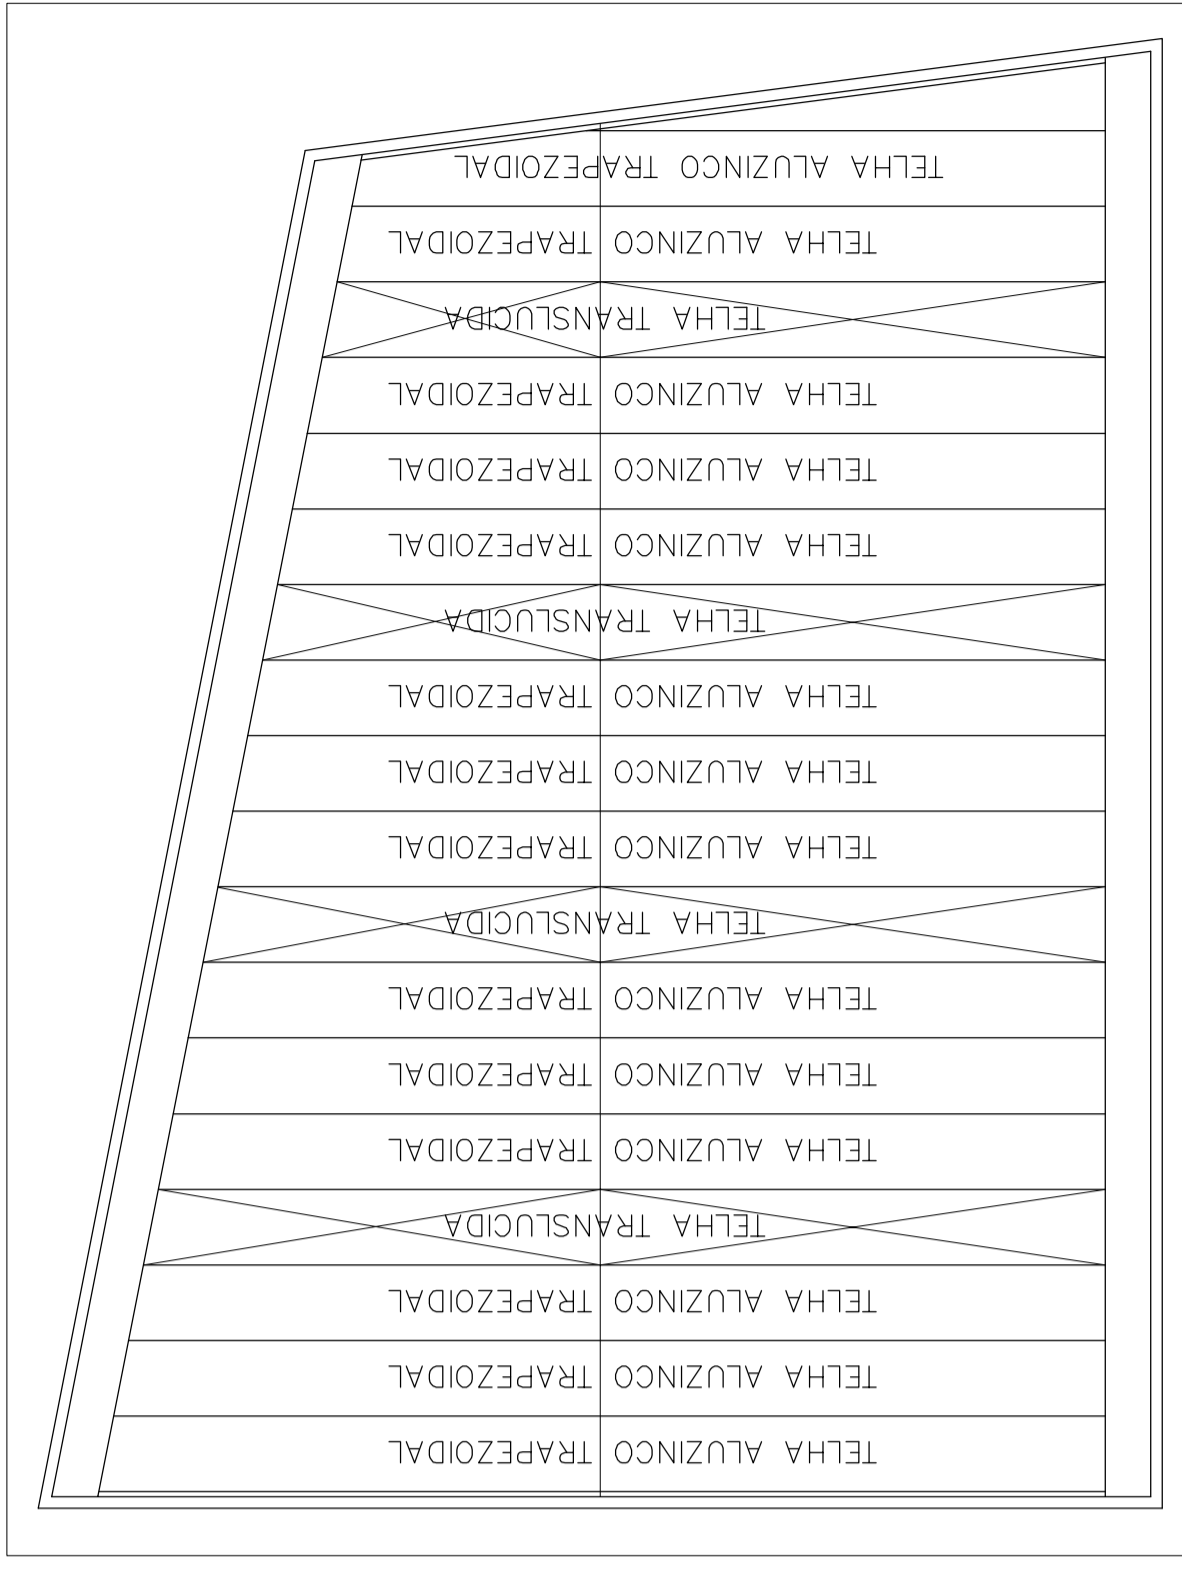

PLANTA DE COBERTURA
Esc.: 1/50

REVISÕES				
NÚMERO	DATA	DESCRIÇÃO	DESENHO	VERIF.

PROJETO ARQUITETÔNICO



Eng. Civil Celso Zanoni Filho
CREA/SC 147.347-0
Eng. Civil Melissa Zanoni da Silva
CREA/SC 177.347-0
Eng. Eletécnica Eduardo Marcelo da Silva
CREA/SC 107.293-8
Eng. Arquiteta Fábulo Domingos Guimarães
CREA/SC 147.347-0
Arquiteto e Libérta David Zanoni
CAU/SC 4118224-2

Eng. Civil Celso Zanoni Filho
CREA/SC 061.811-0

Prof. Murr. Governador Celso Ramos
CNPJ: 82.892.373/0001-89

ESCOLA MUNICIPAL PROF. SILVIA PRAZERES DE CARVALHO
Srv. João Mineiro

Bairro Colella do Norte - Governador Celso Ramos/SC

PLANTA DE COBERTURA
- DETALHE TELHA

INDIC. ESCALA

AR 04/07