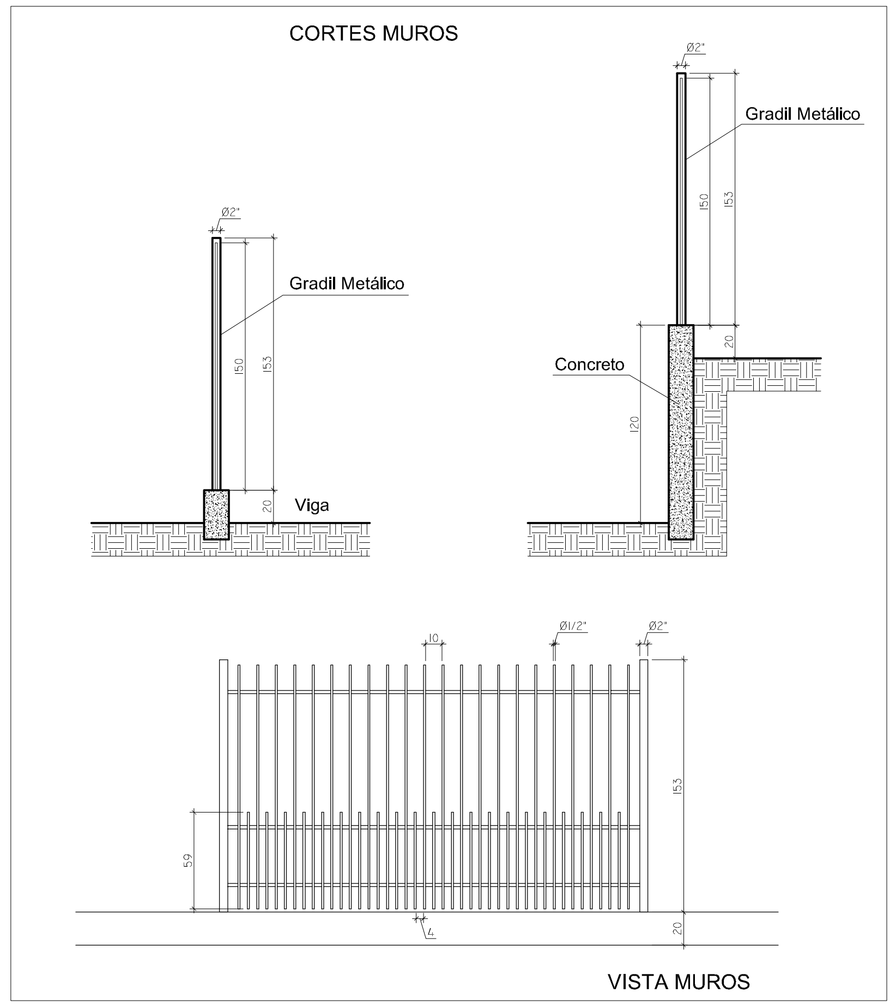

DETALHE MURO
Sem Esc.

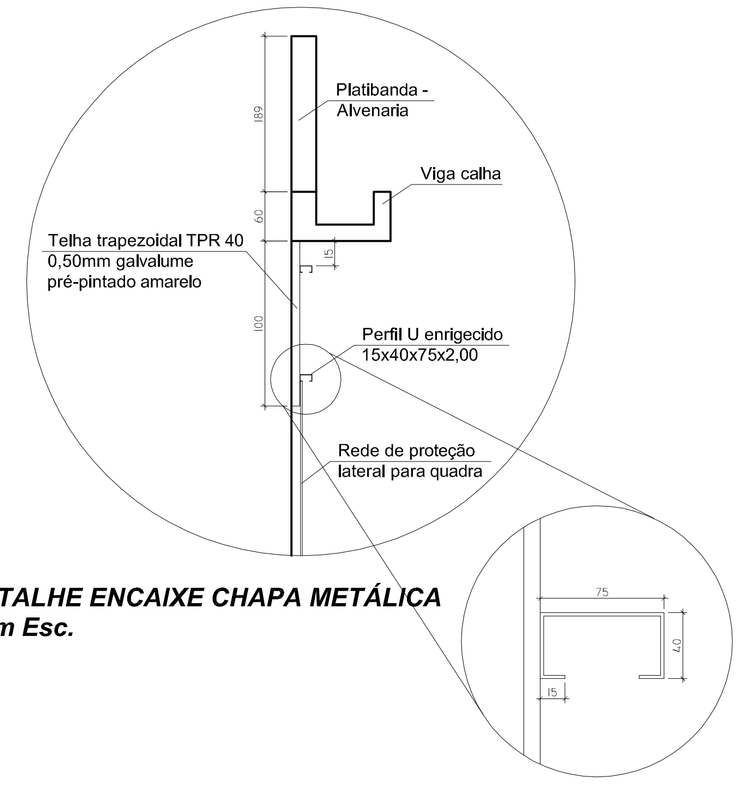

DETALHE ENCAIXE CHAPA METÁLICA
Sem Esc.

DETALHE PERFIL U ENRIGECIDO
Sem Esc.

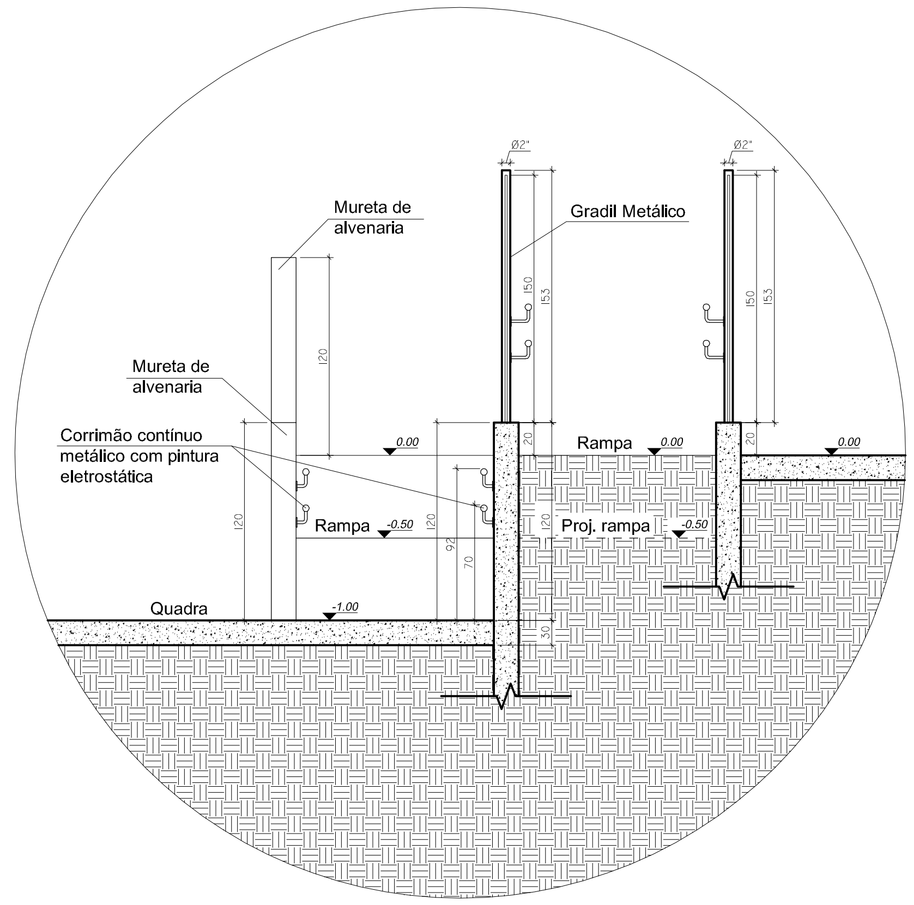

CORTE DD
DETALHE MURETA E RAMPA
Sem Esc.

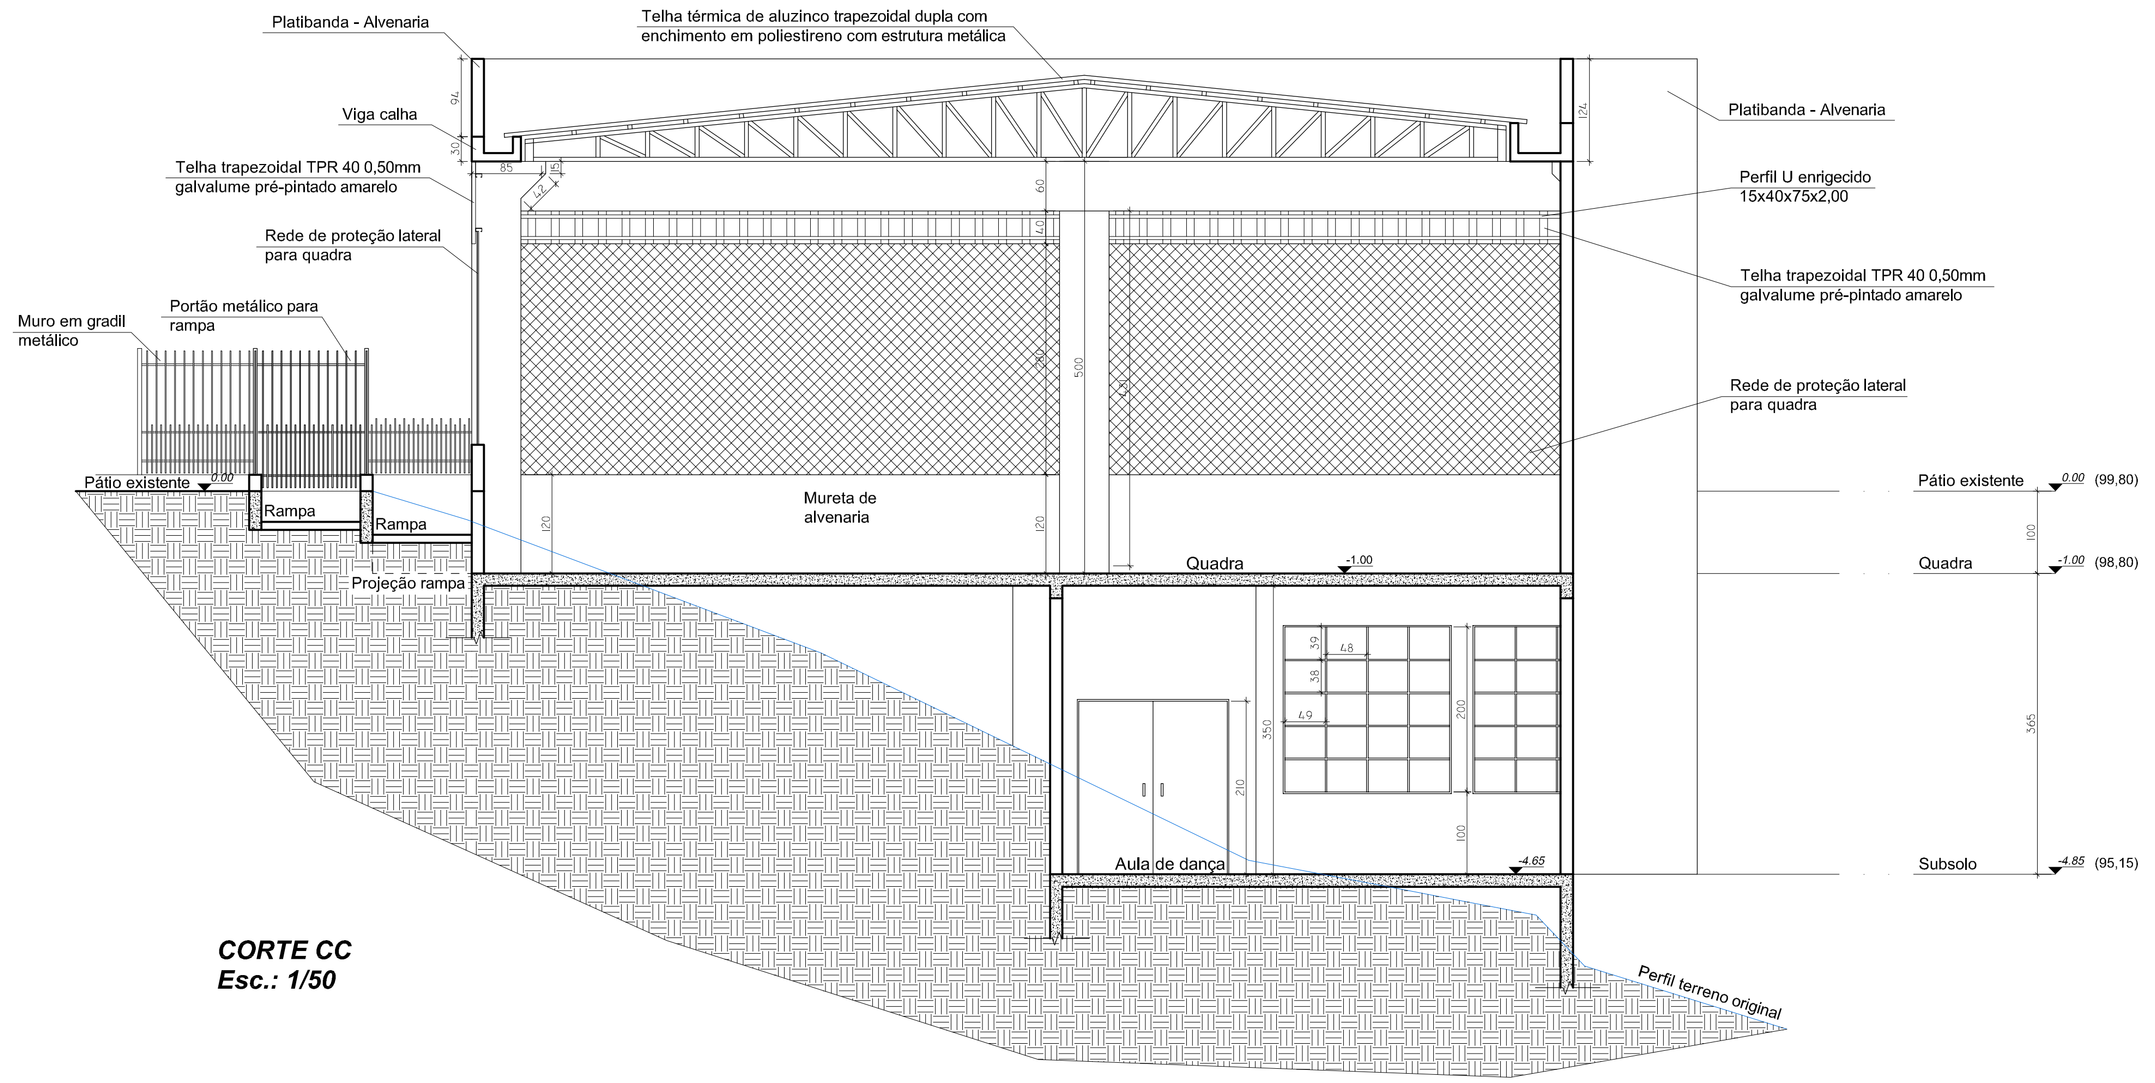

CORTE CC
Esc.: 1/50

REVISÕES				
NÚMERO	DATA	DESCRIÇÃO	DESENHO	VERIF.

PROJETO ARQUITETÔNICO

ProEng
ENGENHARIA E ARQUITETURA
CREA/SC 120.020-5
CAU/SC 34701-9
Rua dos Ferroviários, 279 - Tubarão / SC
proengengenhariaitlive.com
(48)3626-1466

EQUIPE TÉCNICA:
Eng.º Civil Celso Zanoni Filho
CREA/SC 061.511-0
Eng.º Civil Jéssica Tartari da Silva
CREA/SC 147.347-0
Eng.º Eletricista Eduardo Marcelo da Silva
CREA/SC 107.293-8
Eng.º Mecânico Fábio Domingos Guimarães
CREA/SC 075.436-1
Arquiteto e Urbanista David Tartari
CAU/SC A118224-2

RESPONSÁVEL TÉCNICO
Eng. Civil Celso Zanoni Filho
CREA/SC 061.511-0

PROPRIETÁRIO LOCAL E OBRA
Pref. Mun. Governador Celso Ramos
CNPJ: 82.892.373/0001-89

ESCOLA MUNICIPAL PROF. SILVIA PRAZERES DE CARVALHO
Serv. João Kinquinha
Bairro Caieira do Norte - Governador Celso Ramos/SC

APROVAÇÃO

CONTEÚDO
- CORTES
- DETALHES
-
-

ESCALA: INDIC.

CAD	ÁREA	DATA	OBRA	PRANCHA
HYLLANA	362,30m²	Ago/2019	448	AR 06/07

BL - BLOCOS / CA - CARGAS / ES - ESCADAS / FO - FORMAS / LA - LAJES / LO - LOCAÇÃO / PI - PILARES/ SA - SAPATAS/ VI - VIGAS
HI - HIDROSSANITÁRIO / DR - DRENAGEM / PR - PREVENTIVO CONTRA INCÊNDIO
EL - ELÉTRICO / TE - TELEFÔNICO / AR - ARQUITETÔNICO