

P. M. GOVERNADOR CELSO RAMOS
PROJETO APROVADO

13 / 03 / 2020

PROCESSO N°

1
Helena Ceron de Oliveira

Helena Ceron de Oliveira
Engenheira Civil
CREMGC 11.8405-2

OBS:

- TODAS AS MEDIDAS DEVERÃO SER CONFERIDAS NO LOCAL
- SEGUIR PARÂMETROS DA NBR 9050.



PREFEITURA MUNICIPAL DE GOV. CELSO RAMOS

SECRETARIA DE PLANEJAMENTO E DESENVOLVIMENTO URBANO E MEIO AMBIENTE
GOVERNADOR CELSO RAMOS - SANTA CATARINA

OBRA:

MIRANTE FAZENDA DA ARMAÇÃO

ENDEREÇO:

RODOVIA NÉZIO JOÃO MIRANDA

PROPRIETÁRIO:

[Signature]
PREFEITURA MUNICIPAL DE GOVERNADOR CELSO RAMOS
CNPJ 82.892.373/0001-89

PRANCHA:

03

AUTORES DO PROJETO:

JEFERSON HABITZREUTER
ARQUITETO E URBANISTA CAU/SC A60.680-4

DESENHO CAD:

ESCALA:

INDICADA

ASSUNTO:




FACHADAS

CORTES





DATA:

DEZEMBRO/2019

03

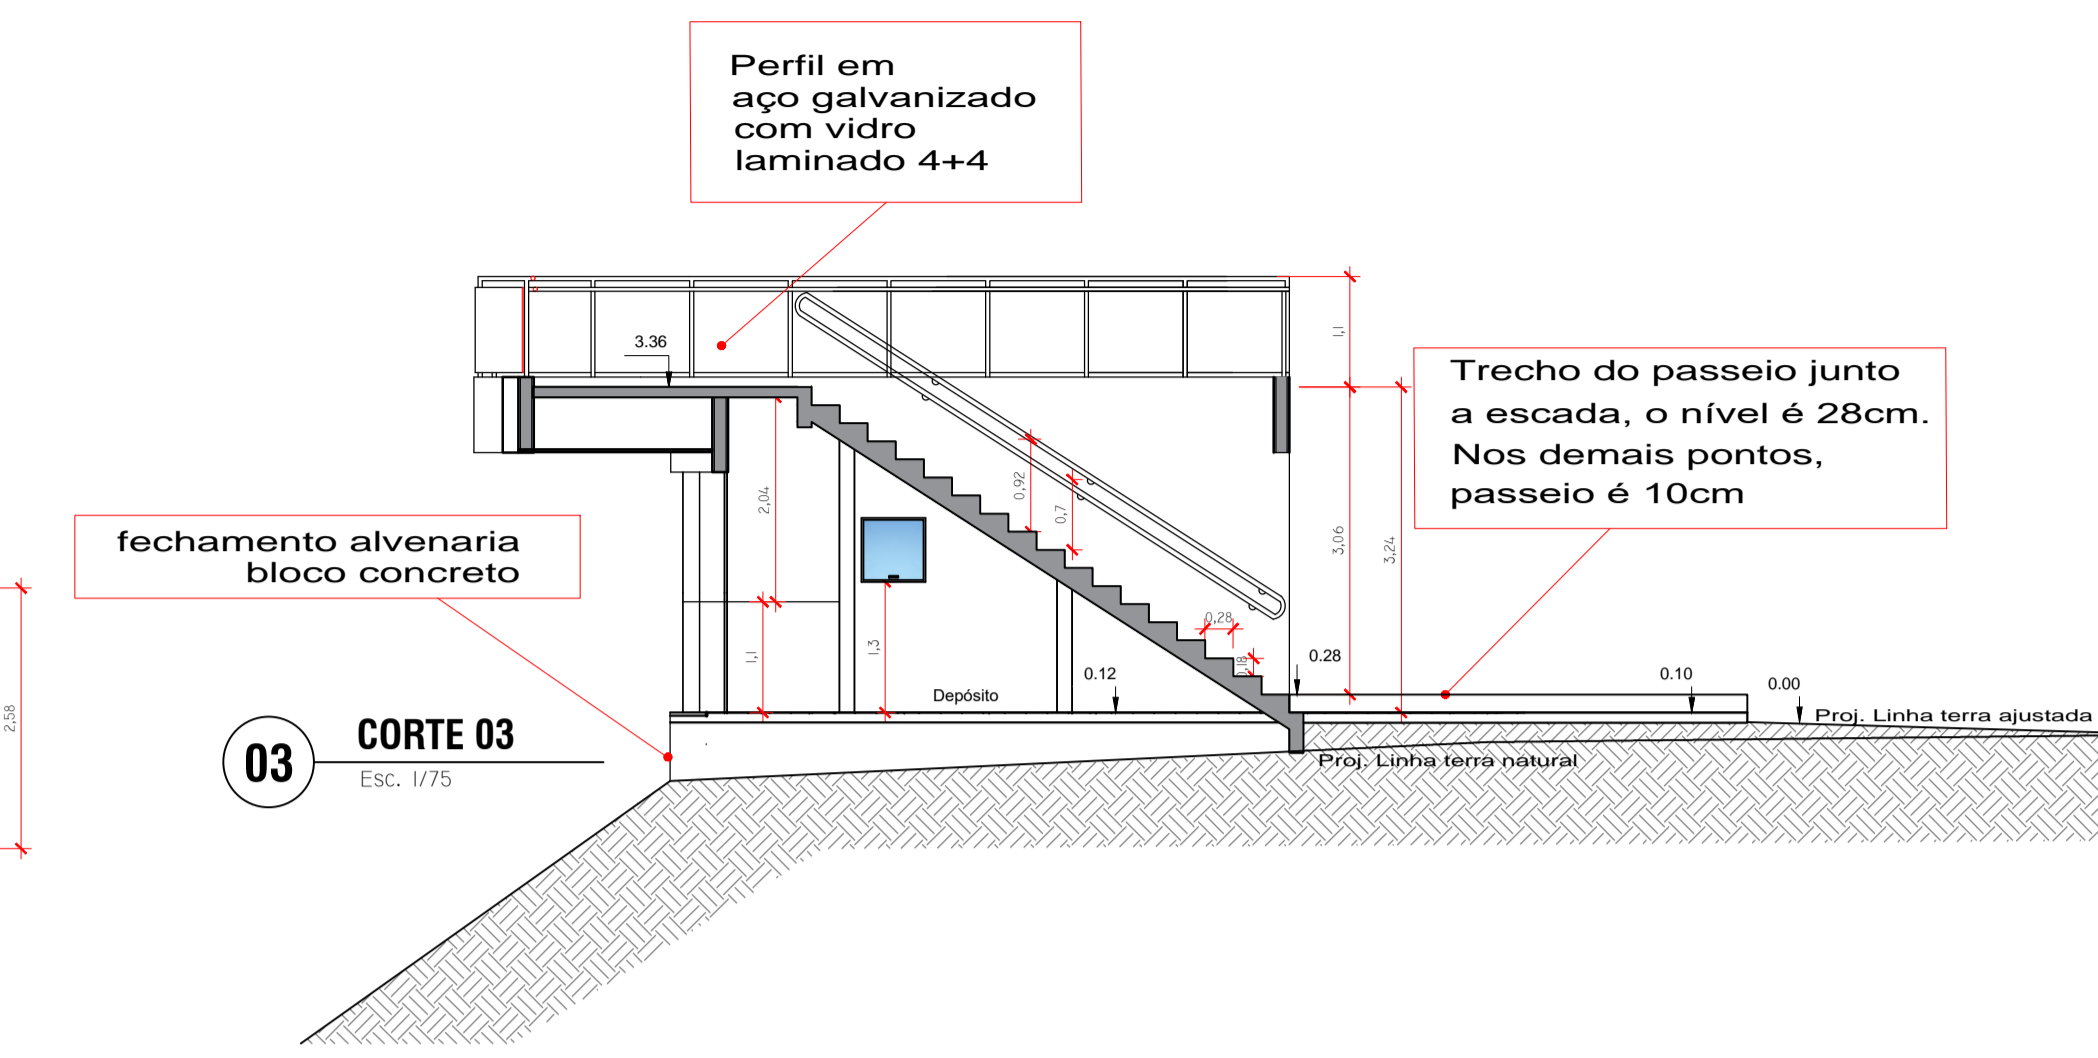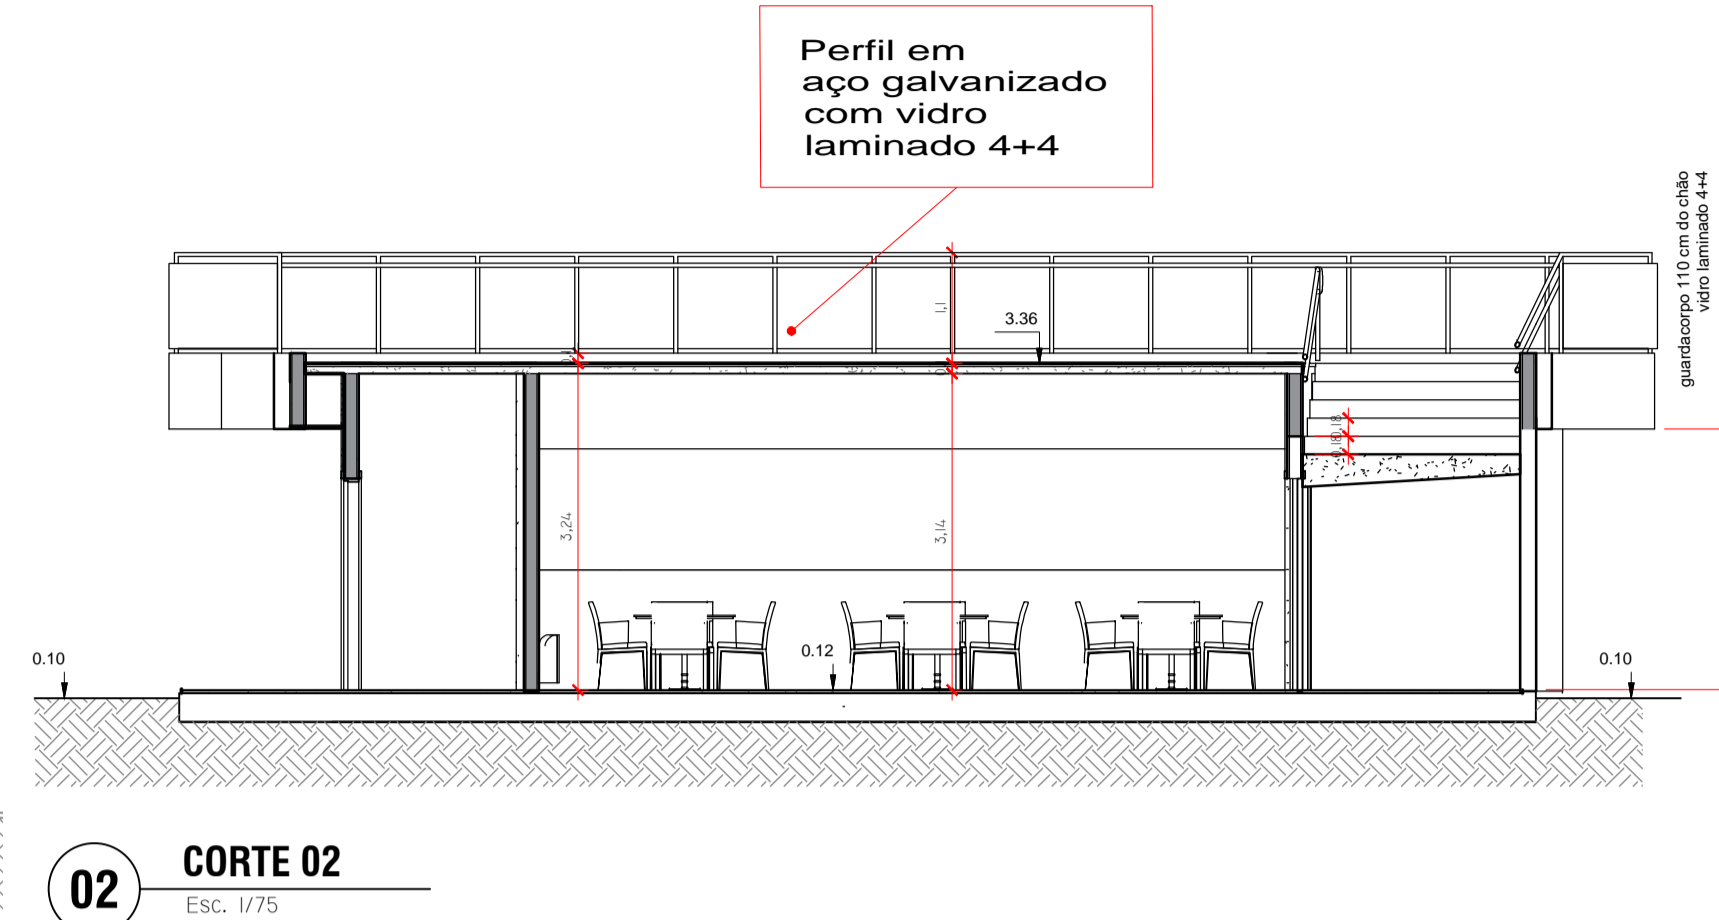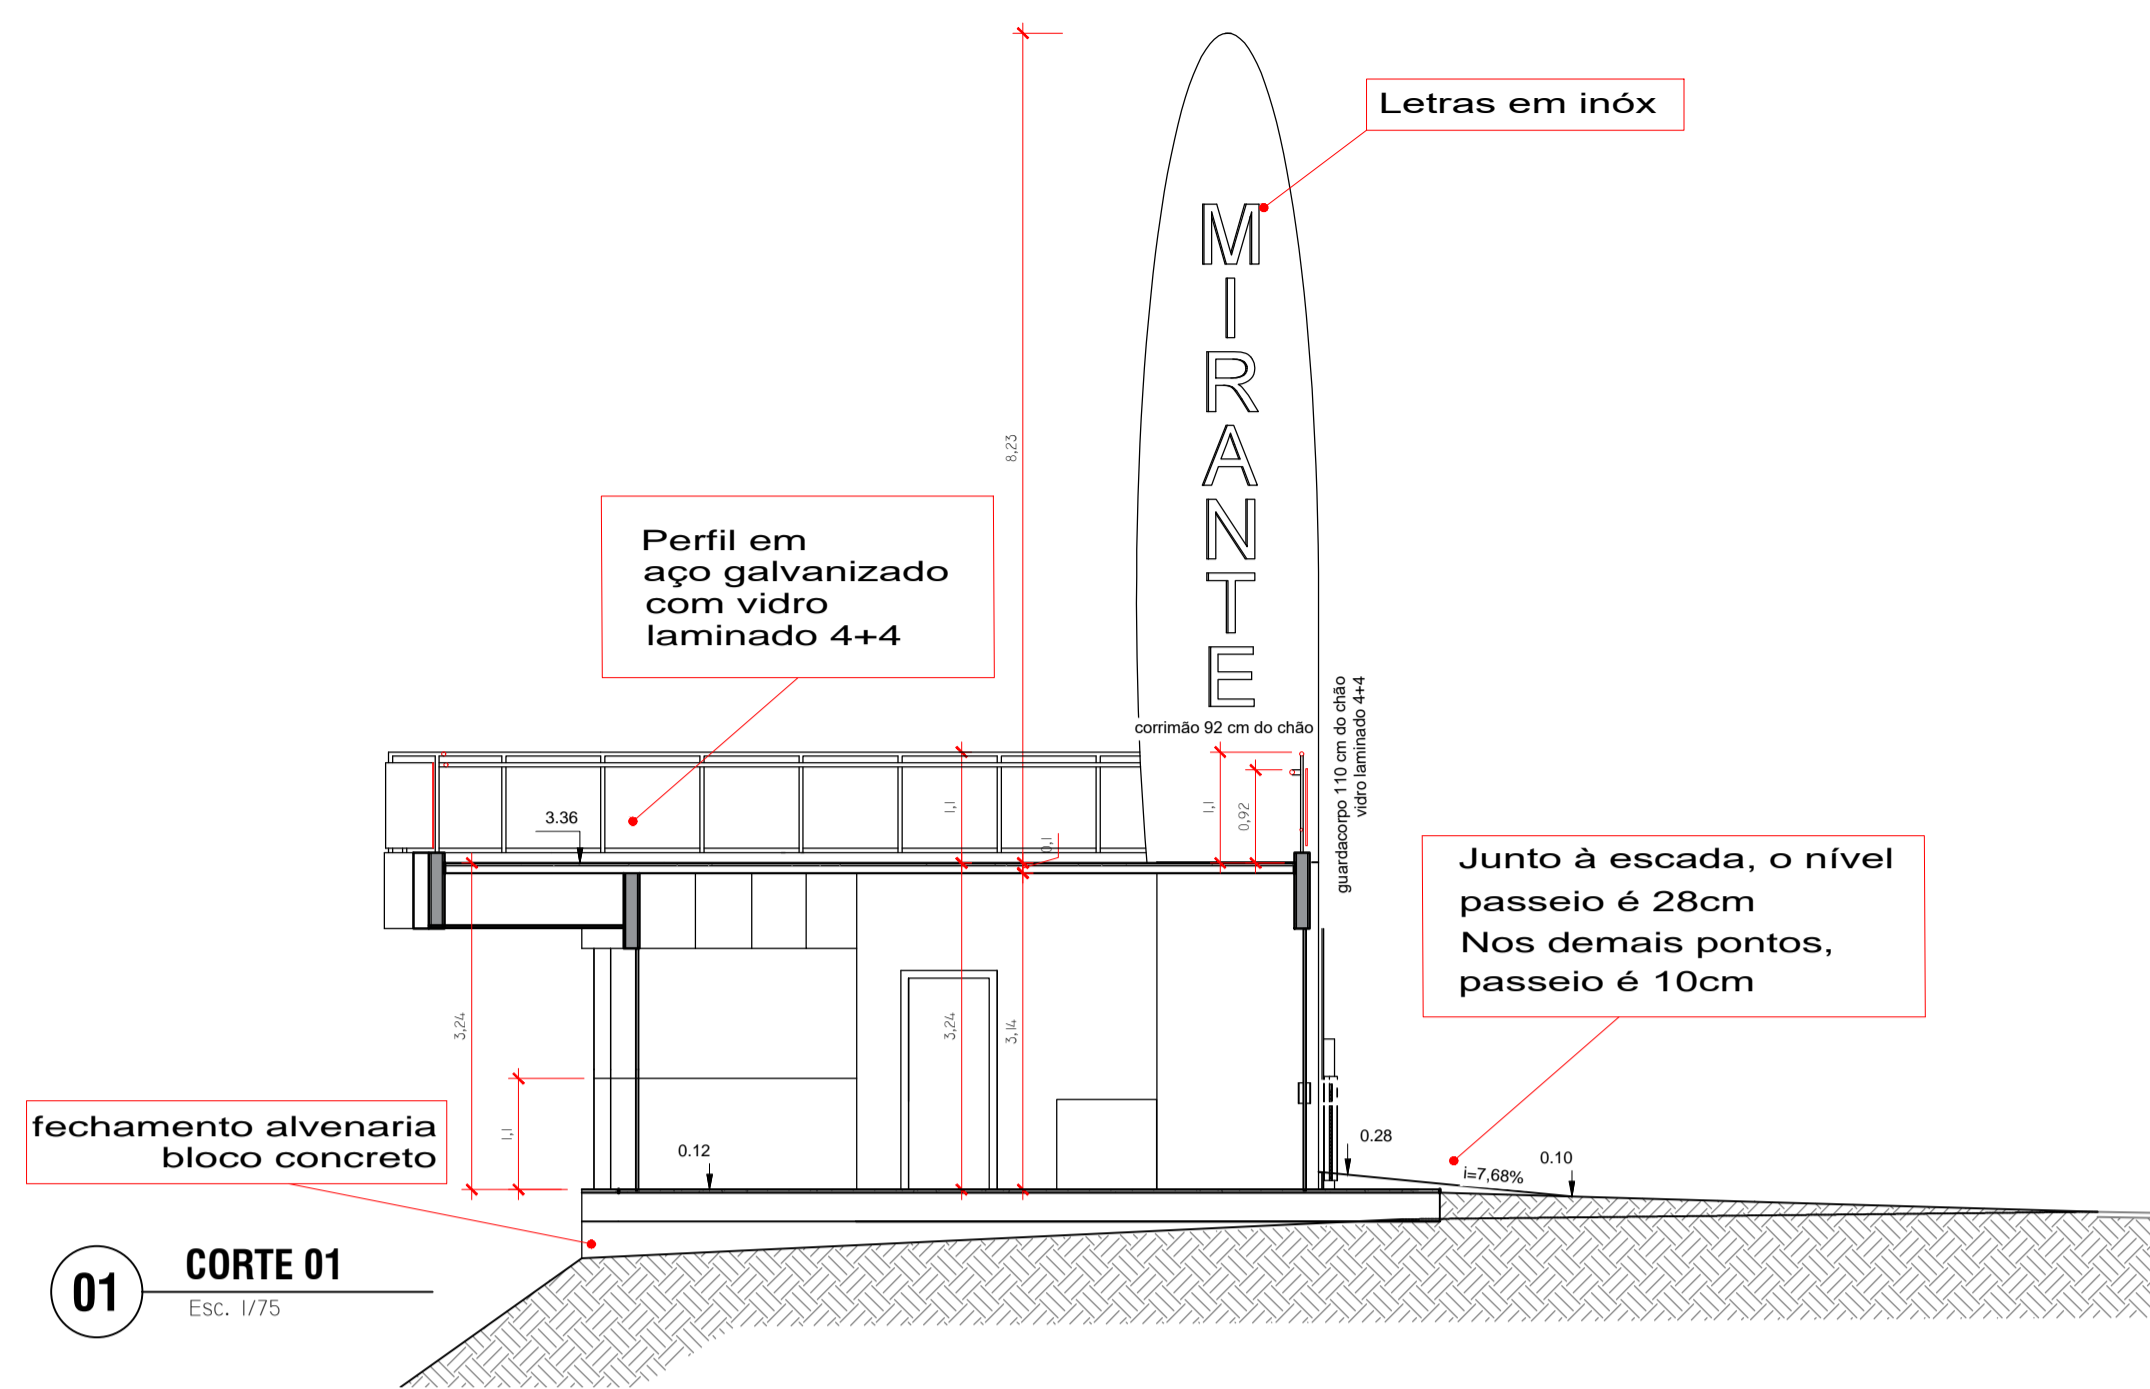

OBSERVAÇÃO:
TODAS AS HASTES VERTICAIS DE FIXAÇÃO DOS GUARDAS-CORPOS TERÃO AFASTAMENTO MÁXIMO ENTRE SI DE 1,00 METRO

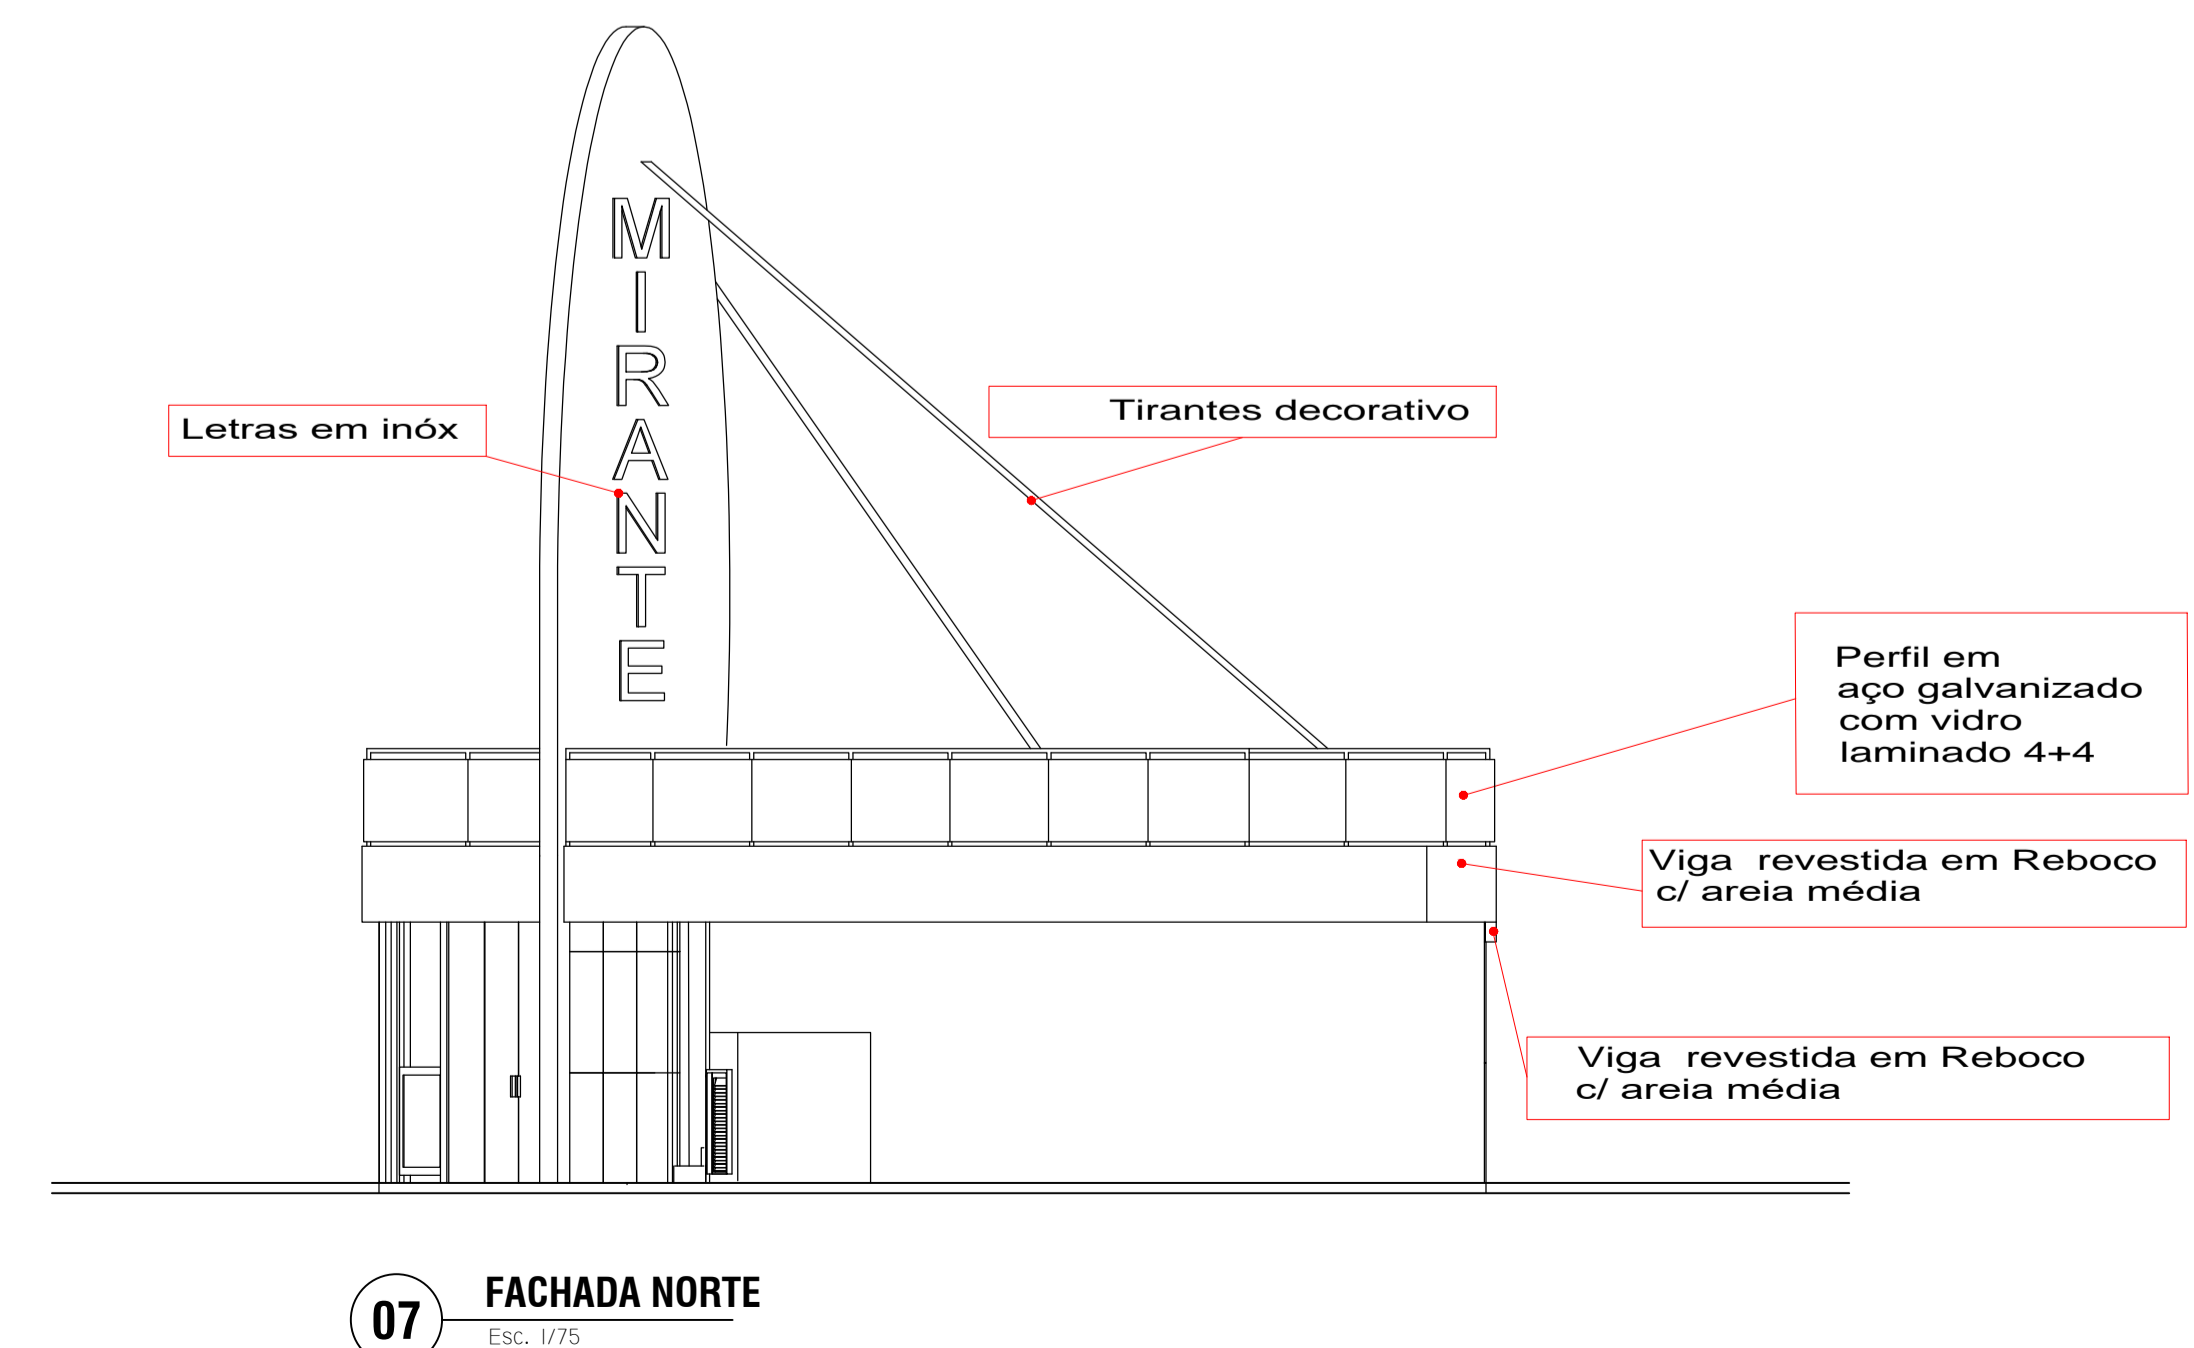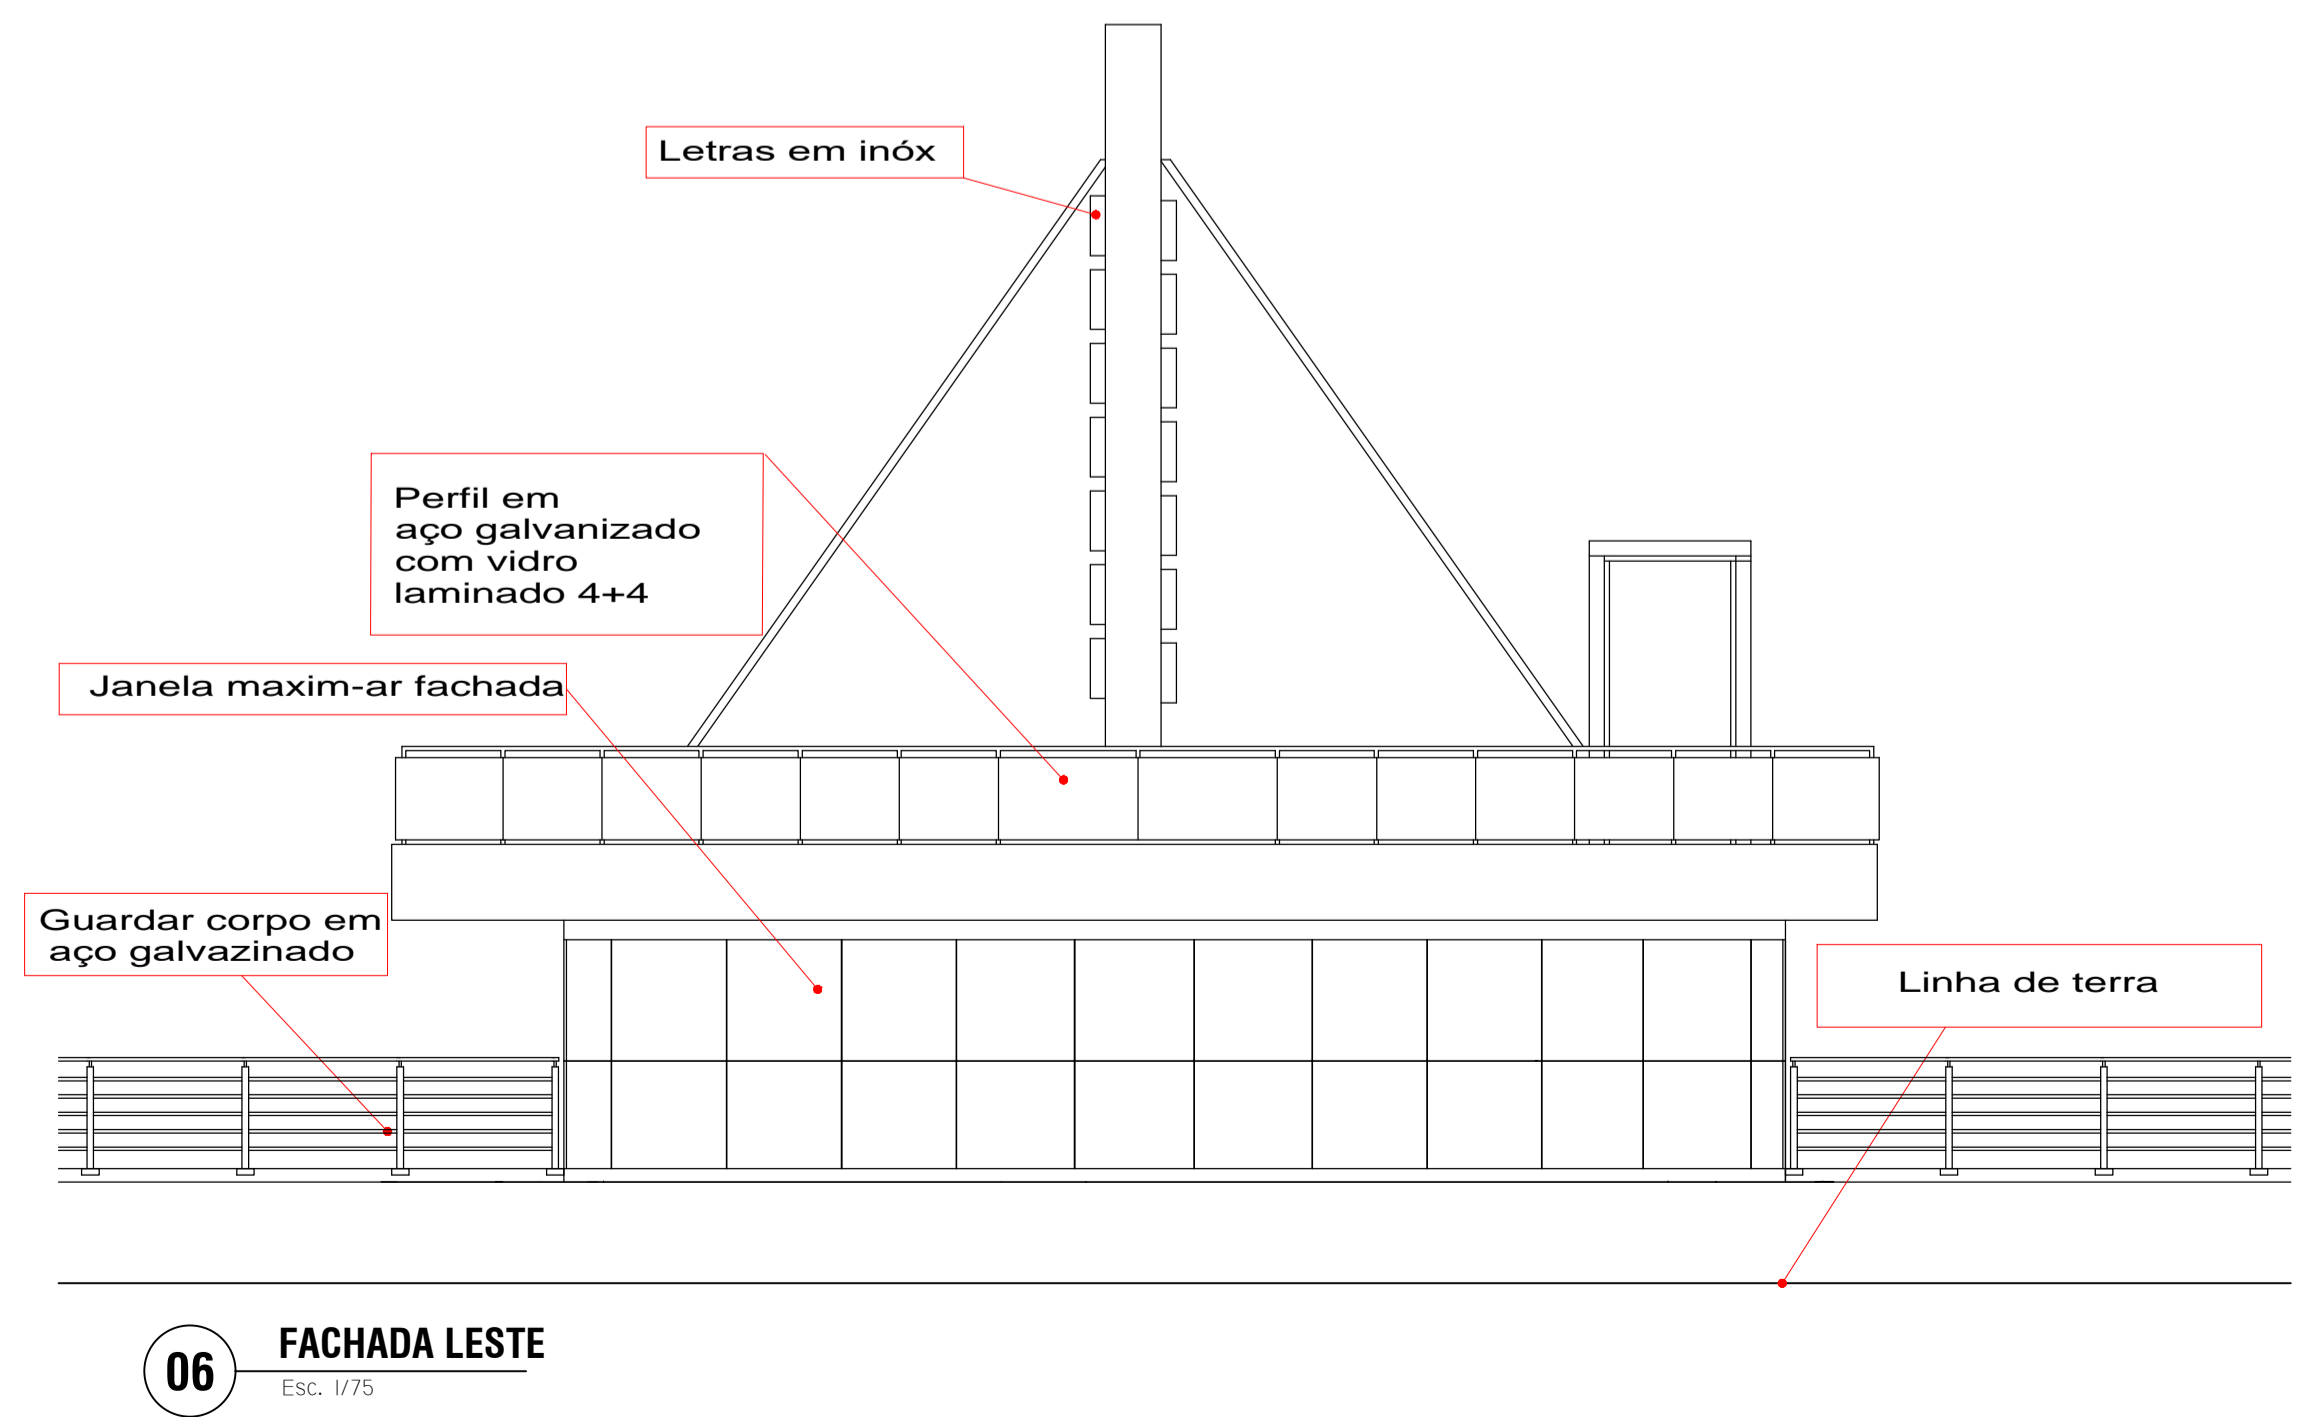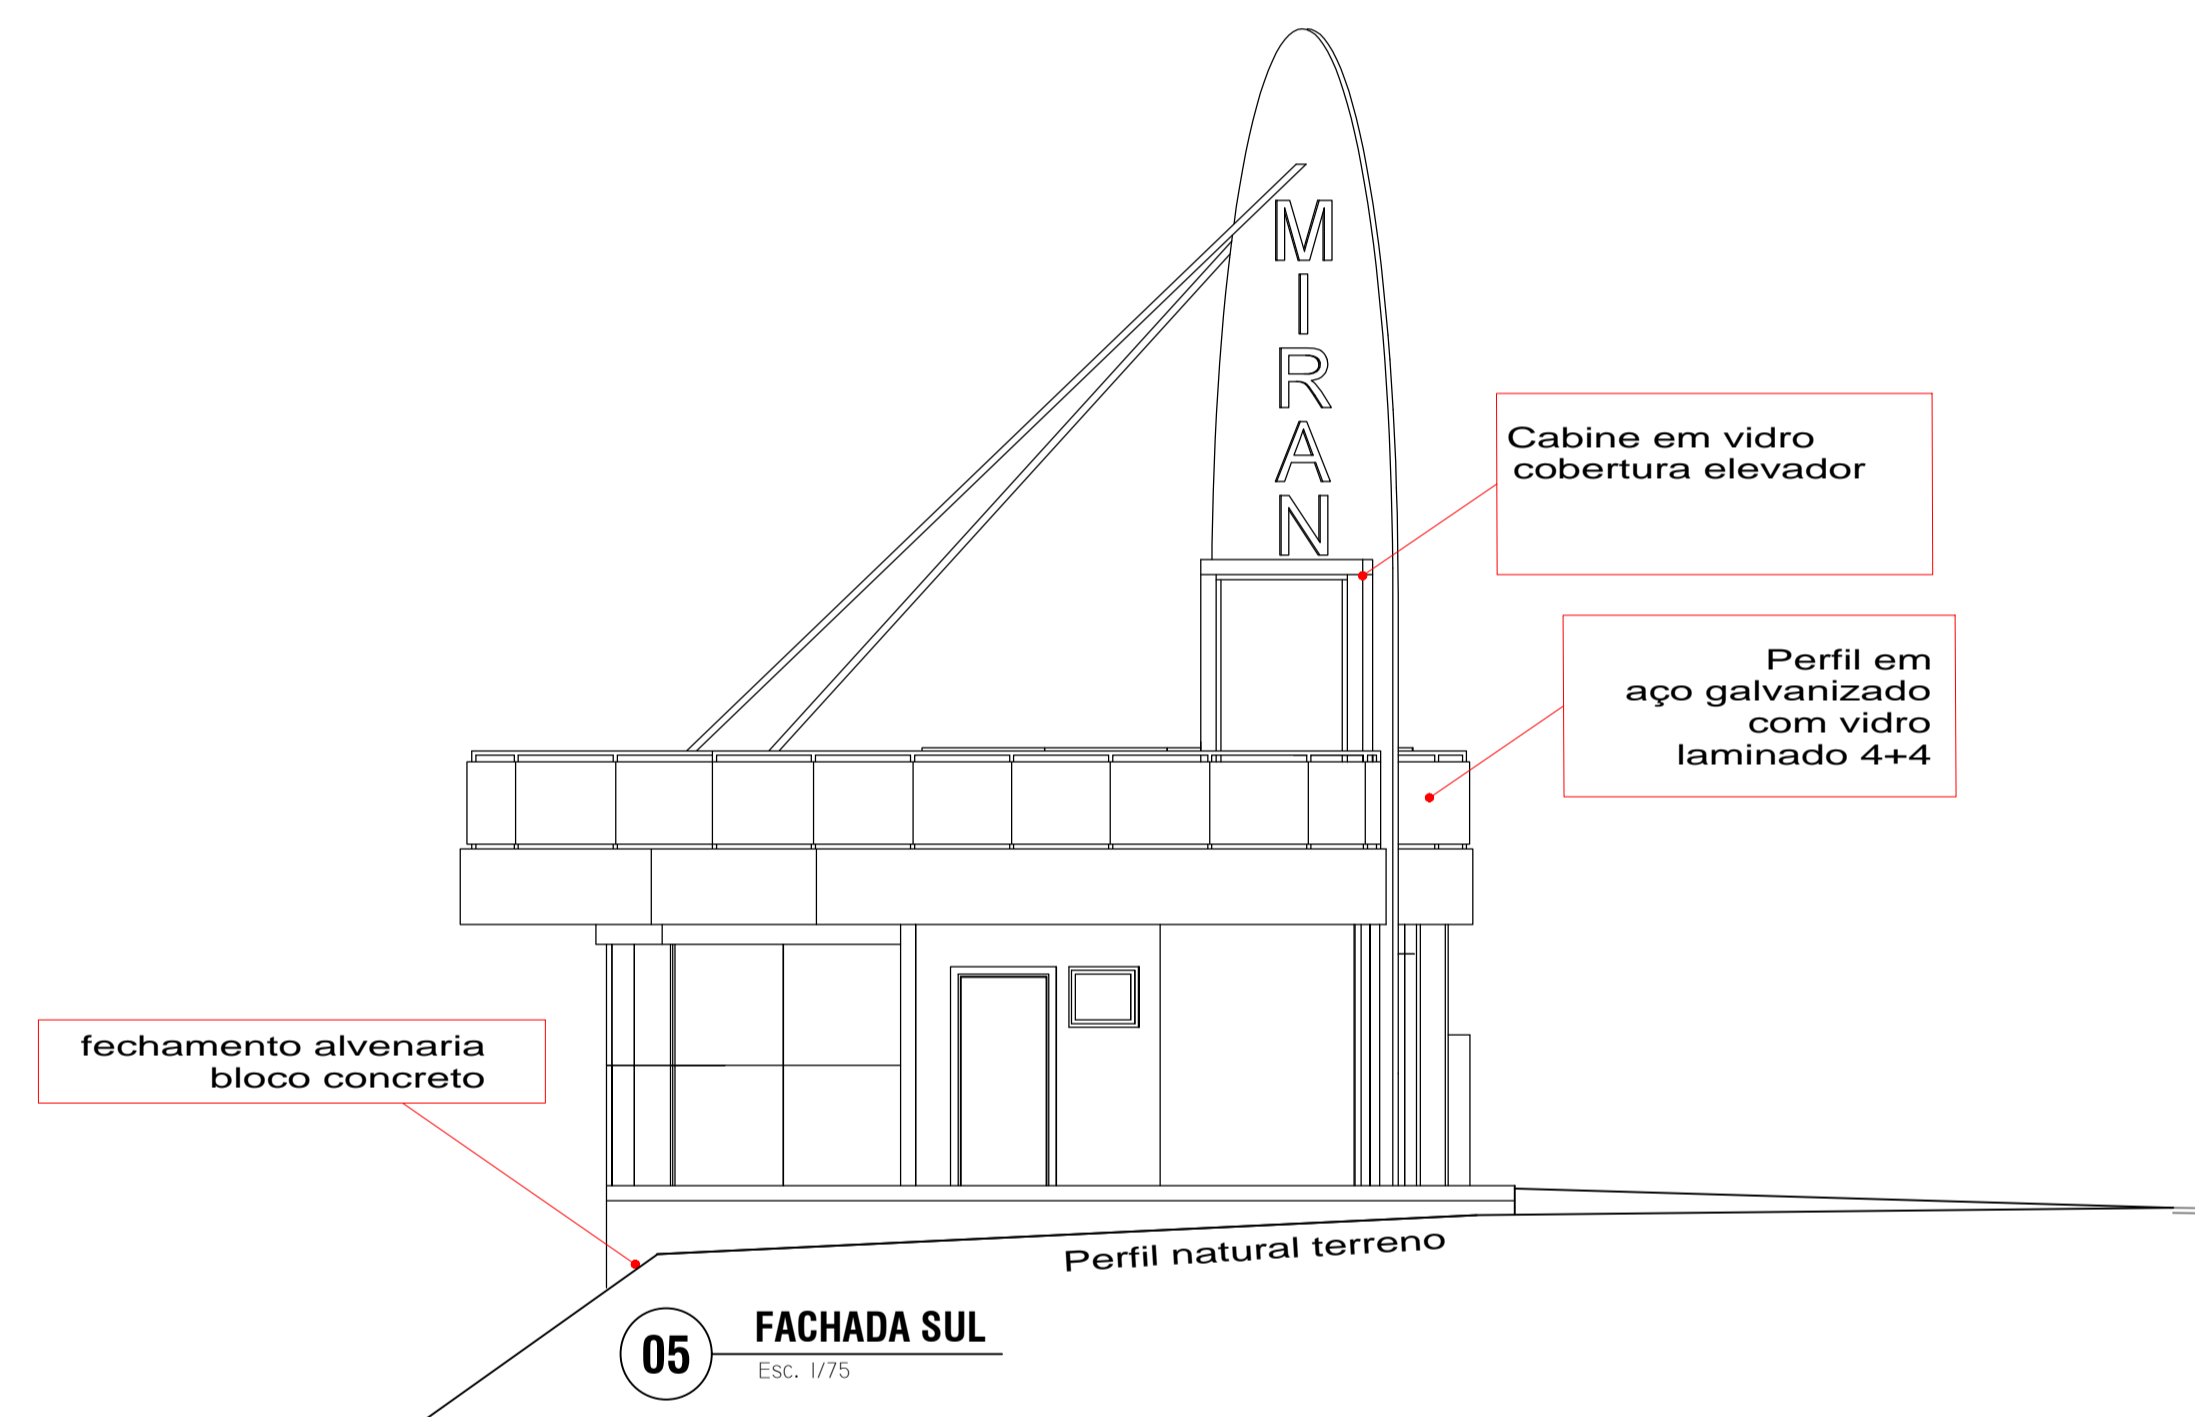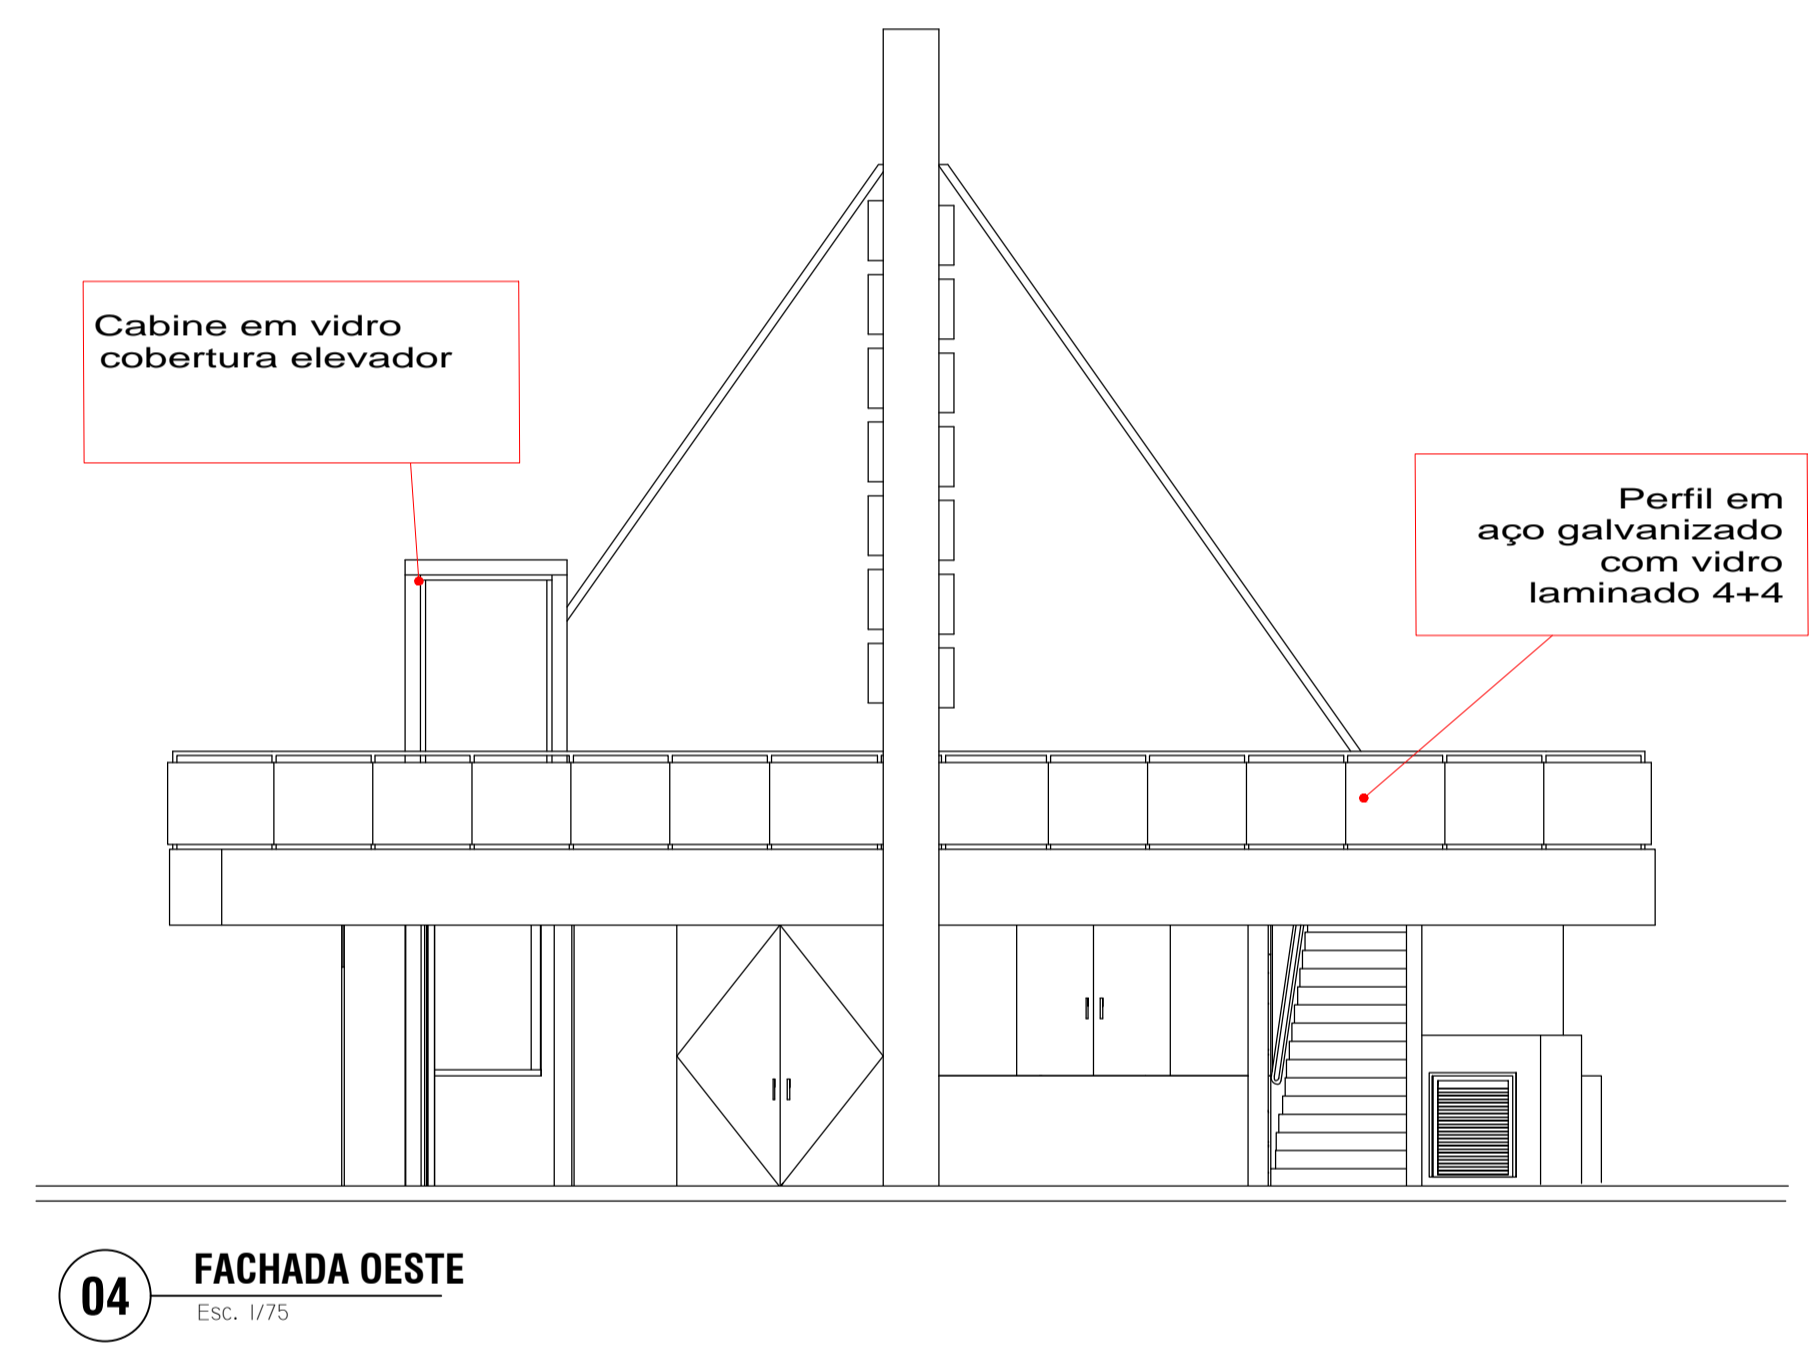

OBS:
 • TODAS AS MEDIDAS DEVERÃO SER CONFERIDAS NO LOCAL
 • SEGUIR PARÂMETROS DA NBR 9050.

PREFEITURA MUNICIPAL DE GOV. CELSO RAMOS
 SECRETARIA DE PLANEJAMENTO E DESENVOLVIMENTO URBANO E MEIO AMBIENTE
 GOVERNADOR CELSO RAMOS - SANTA CATARINA

OBRA: **MIRANTE FAZENDA DA ARMAÇÃO**

ENDEREÇO: **RODOVIA NÉZIO JOÃO MIRANDA**

PROPRIETÁRIO: **PREFEITURA MUNICIPAL DE GOVERNADOR CELSO RAMOS**
 CNPJ: 02.092.313/0000-09

AUTORES DO PROJETO: **JEFFERSON HABITZNEITER**
 ARQUITETO E URBANISTA CREA/SC. 460.680-4

DESENHO CAD: **03**

ESCALA: **INDICADA** ASSUNTO: **FACHADAS CORTES**

DATA: **DEZEMBRO/2019**

03