TJ	Torneira de Jardim

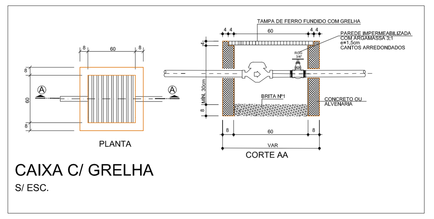

CAIXA C/ GRELHA
S/ ESC.

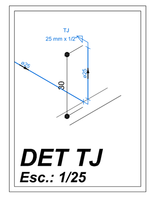

DET TJ
Esc.: 1/25

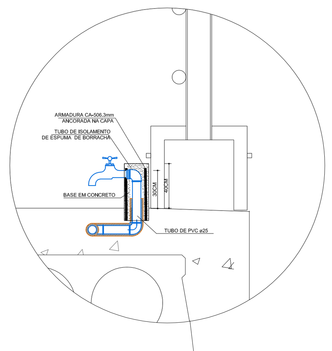

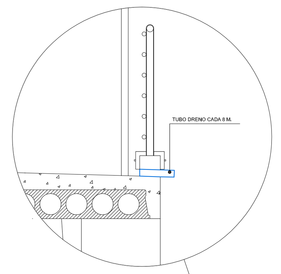

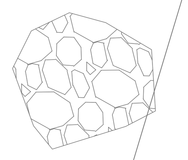

FAIXA DE AREIA

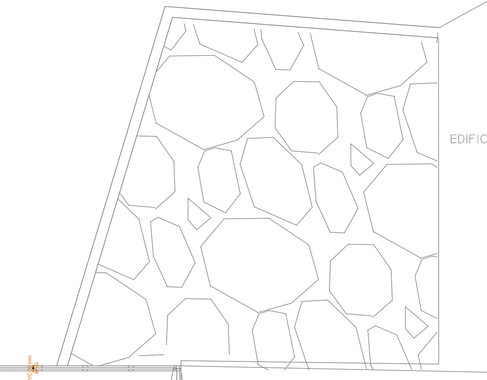

EDIFICAÇÃO EXISTENTE

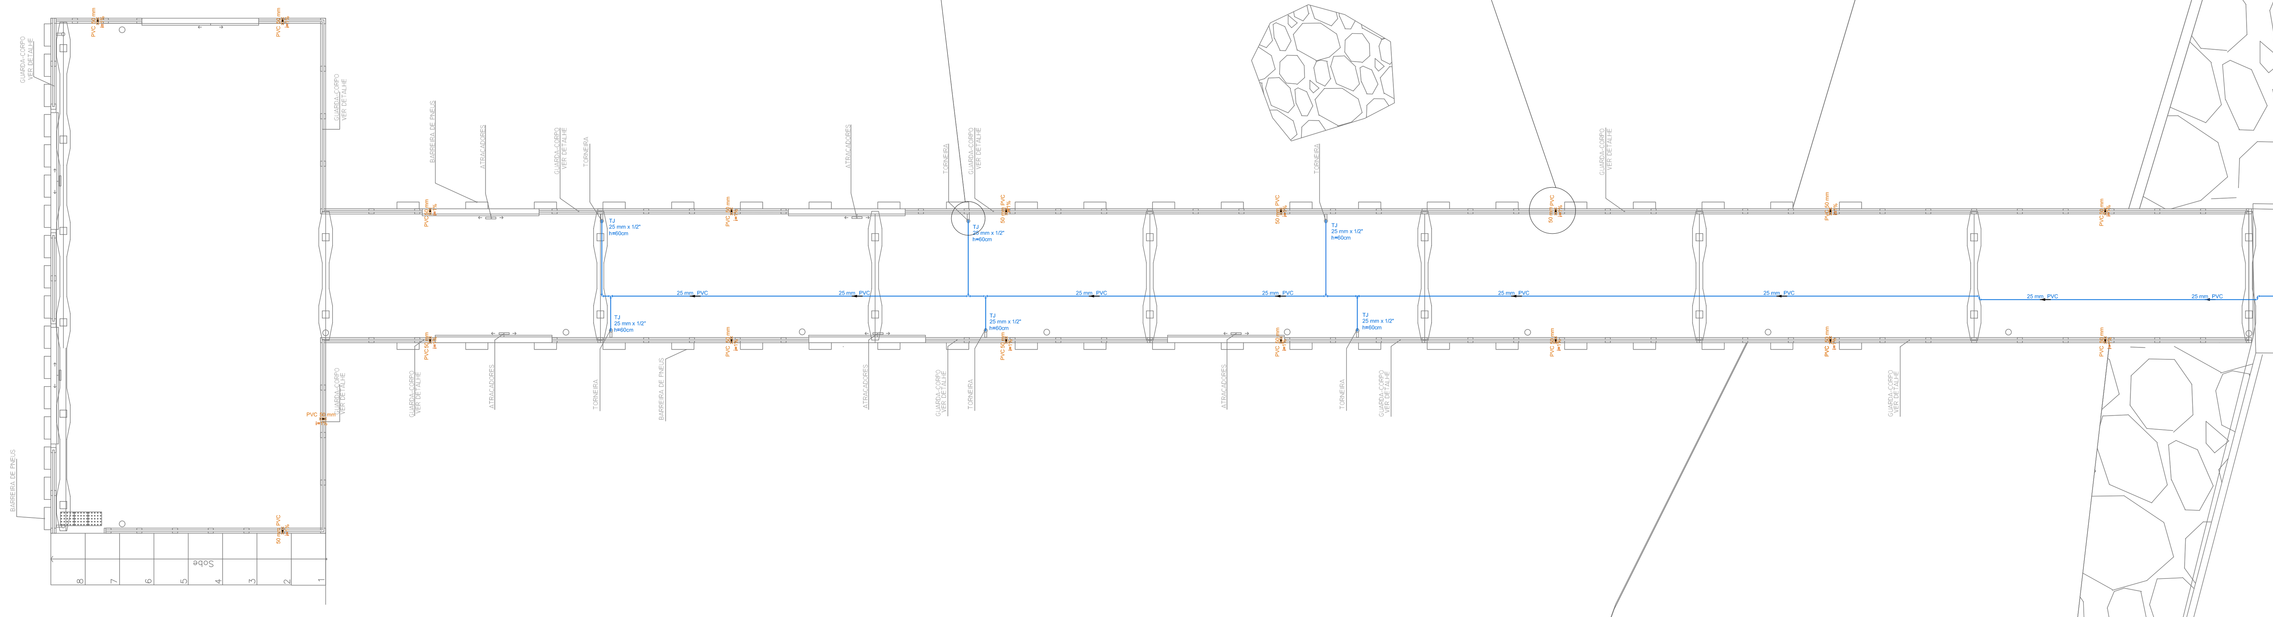

TRAVESSA 121

MAR

FAIXA DE AREIA

PRAÇA CANTO DOS GANCHOS

RIO

FAIXA DE AREIA

PLANTA BAIXA
Esc.: 1/75

REVISÕES				
NÚMERO	DATA	DESCRIÇÃO	DESENHO	VERIF.

PROJETO HIDROSSANITÁRIO EXECUTIVO

ProEng
ENGENHARIA E ARQUITETURA
CREA/SC 5067-0
CAU/SC 34701-9
Rua Francisco Ferreira Lima, 279 - Tubarão / SC
proengengenharia@gmail.com
(48)3626-1466

EQUIPE TÉCNICA:
Eng.º Civil Celso Zanoni Filho
CREA/SC 061.511-0
Eng.º Civil Jéssica Tartari da Silva
CREA/SC 147.347-0
Eng.º Eletricista Eduardo Marcelo da Silva
CREA/SC 107.293-8
Eng.º Mecânico Fábio Domingos Guimarães
CREA/SC 075.436-1
Arquiteto e Urbanista David Tartari
CAU/SC A118224-2

RESPONSÁVEL TÉCNICO
Eng.º Civil Celso Zanoni Filho

PROPRIETÁRIO
Pref. Mun. Governador Celso Ramos
CNPJ: 82.892.373/0001-89

OBRA
TRAPICHE CANTO DOS GANCHOS
Travessa 121
Bairro Canto dos Ganchos - Governador Celso Ramos/SC

ATIVIDADE

CONTEÚDO
- Planta Baixa

ESCALA
INDIC.

FOLHA	RESPONSÁVEL	ÁREA	DATA	OBRA	PRANCHA
	JÉSSICA	349,56m²	Jan/2020	473	HS 01/01

RL - BLOCOS / CA - CAMADAS / ES - ESCADAS / PD - PORRAO / CA - LAJES / LO - LOCAÇÃO / FI - PILARES / SA - SAPATAS / VI - VIGAS
CO - COBERTURA / PA - PAREDES / RE - REVESTIMENTO / CONTRA PISO/REBOCO
EL - ELÉTRICO / TE - TELEFONICO / AR - ARQUITETONICO