

P.M. GOVERNADOR CELSO RAMOS

PROJETO APROVADO

08 / 04 / 2020

PROCESSO Nº

Helena Genon de Oliveira

Helena Ceron de Oliveira
Engenheira Civil
CREA/SC 113405-2

TODAS AS MEDIDAS DEVERÃO SER CONFERIDAS NO LOCAL
SEGUIR PARÂMETROS DA NBR 9050.



PREFEITURA MUNICIPAL DE GOV. CELSO RAMOS

SUPERINTENDÊNCIA REGIONAL SUL - FLORIANÓPOLIS / SC
SERVIÇO DE ENGENHARIA E PATRIMÔNIO IMOBILIÁRIO

EVITALIZAÇÃO DA PRAÇA 6 DE NOVEMBRO - 1ª ETAPA (ITENS DESTACADOS)

REÇO:

PRAÇA 6 DE NOVEMBRO, GANCHOS DO MEIO, S/N, GOVERNADOR CELSO RAMOS - SC

RETARIO:

PREFEITURA MUNICIPAL DE GOVERNADOR CELSO RAMOS
RUA 29 979-0300 1102 - 89

RES DO PROJETO:

ABIAN GREI MACHADO

PROJETO E URBANISTA - CAU/SC: 452483-3

DESENHO CAD:

RILDO DA ROCHA E SILVA
CREA-SC 053569-5

L.A.

INDICADA

ASSUNTO:



**PROJETO ELÉTRICO
DIAGRAMA UNIFILAR**

FEVEREIRO/2020

PRANCHA:

01

02

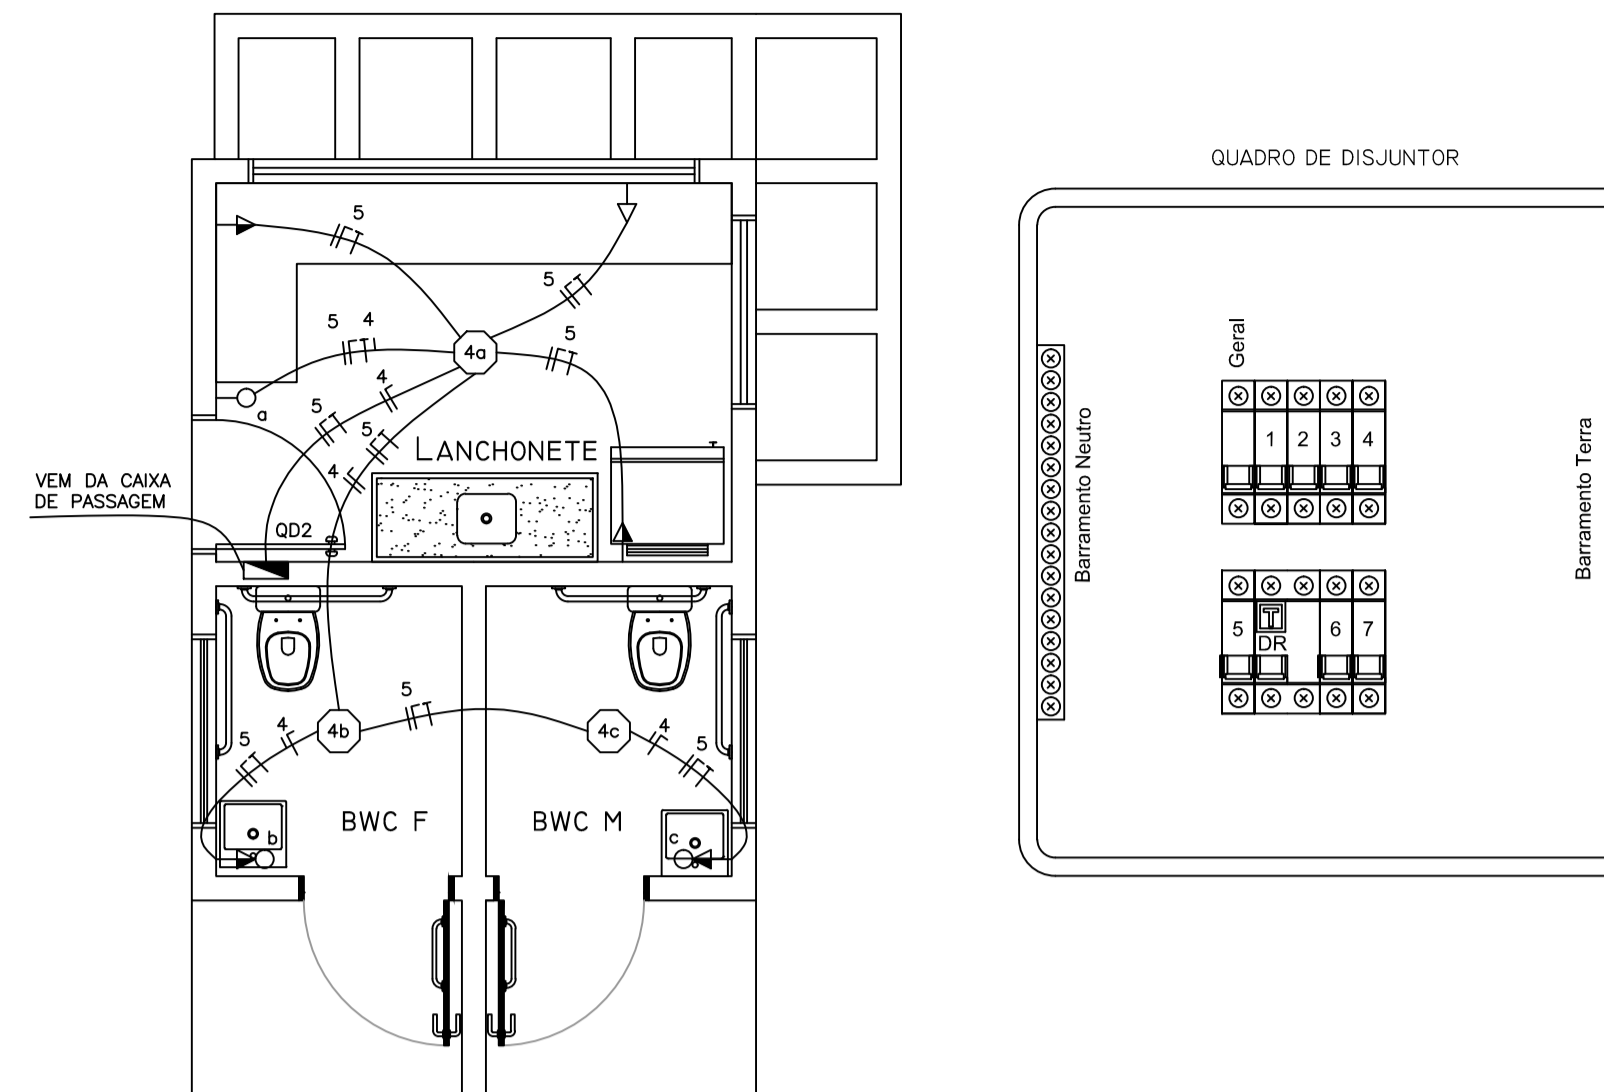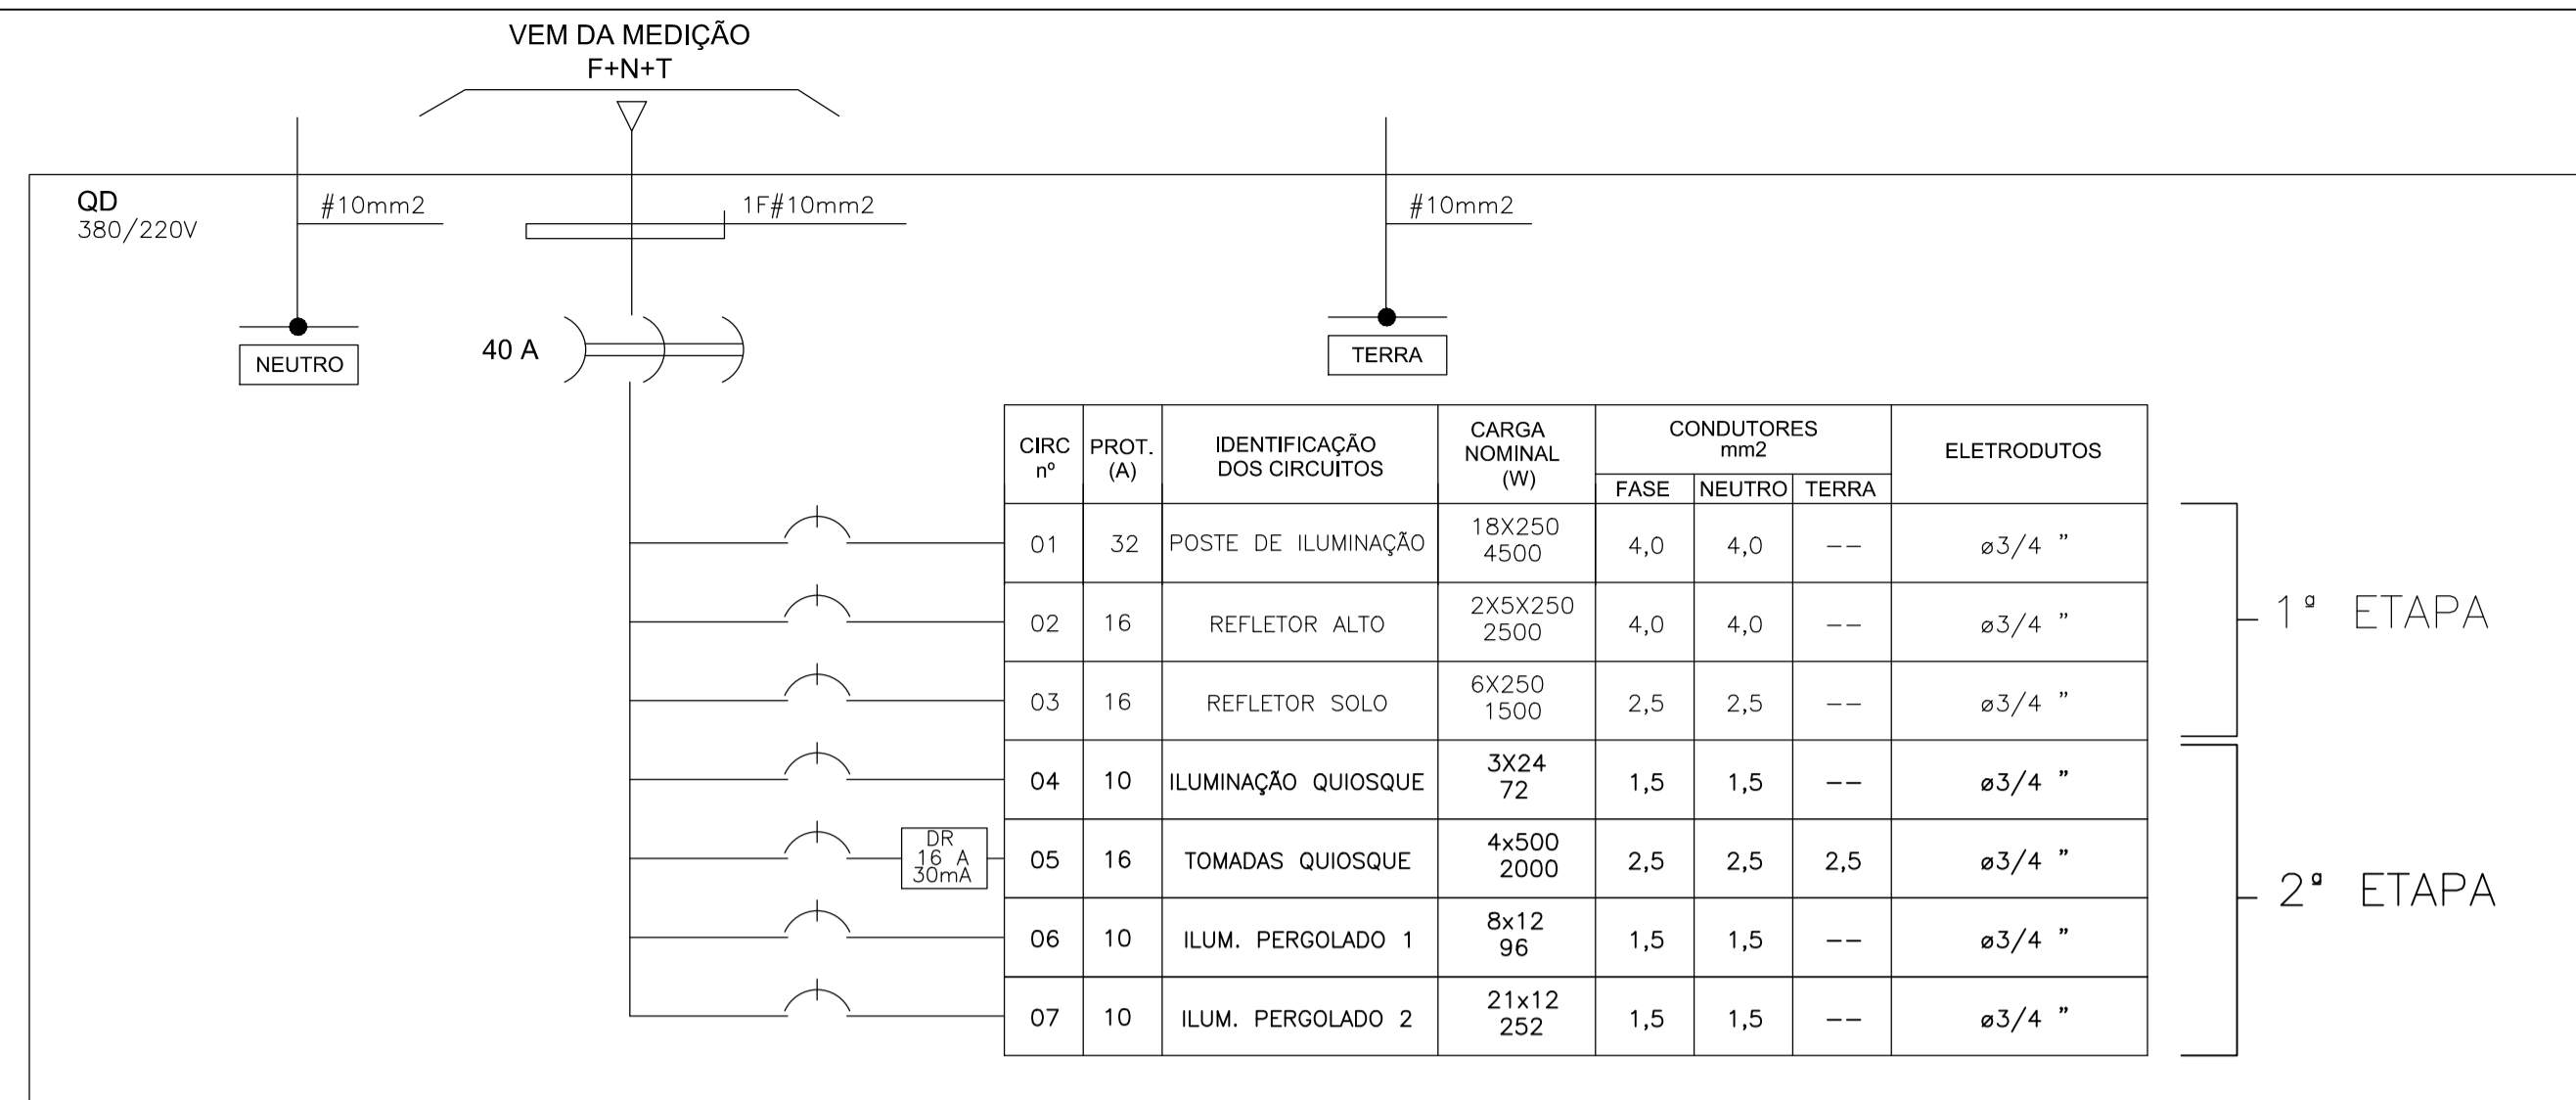

PLANTA BAIXA
QUIOSQUE/SANITÁRIOS
- 2ª ETAPA
ESCALA.....1/50


LEGENDA - PRIMEIRA ETAPA

PARÂMETROS CONSTRUTIVOS

ZONEAMENTO	ÁREA MISTA CENTRAL
ÁREA TOTAL	1149,91 m²

LEGENDA - PRIMEIRA ETAPA

ILUMINAÇÃO:	QUANTIDADE:															
<table border="1"> <tr> <th>COD.</th> <th>DESCRIÇÃO:</th> <th>QUANTIDADE:</th> </tr> <tr> <td>(P)</td> <td>POSTES DE ILUMINAÇÃO ALTURA 3,0 METROS</td> <td>7 UN.</td> </tr> <tr> <td>(R)</td> <td>REFLETOR DE ILUMINAÇÃO ALTURA 9,0 METROS</td> <td>2 UN.</td> </tr> <tr> <td>(RC)</td> <td>REFLETOR DE ILUMINAÇÃO DE CHÃO</td> <td>3 UN.</td> </tr> <tr> <td>(CP)</td> <td>CAIXA DE PASSAGEM (SOBSOLO)</td> <td>8 UN.</td> </tr> </table>	COD.	DESCRIÇÃO:	QUANTIDADE:	(P)	POSTES DE ILUMINAÇÃO ALTURA 3,0 METROS	7 UN.	(R)	REFLETOR DE ILUMINAÇÃO ALTURA 9,0 METROS	2 UN.	(RC)	REFLETOR DE ILUMINAÇÃO DE CHÃO	3 UN.	(CP)	CAIXA DE PASSAGEM (SOBSOLO)	8 UN.	
COD.	DESCRIÇÃO:	QUANTIDADE:														
(P)	POSTES DE ILUMINAÇÃO ALTURA 3,0 METROS	7 UN.														
(R)	REFLETOR DE ILUMINAÇÃO ALTURA 9,0 METROS	2 UN.														
(RC)	REFLETOR DE ILUMINAÇÃO DE CHÃO	3 UN.														
(CP)	CAIXA DE PASSAGEM (SOBSOLO)	8 UN.														

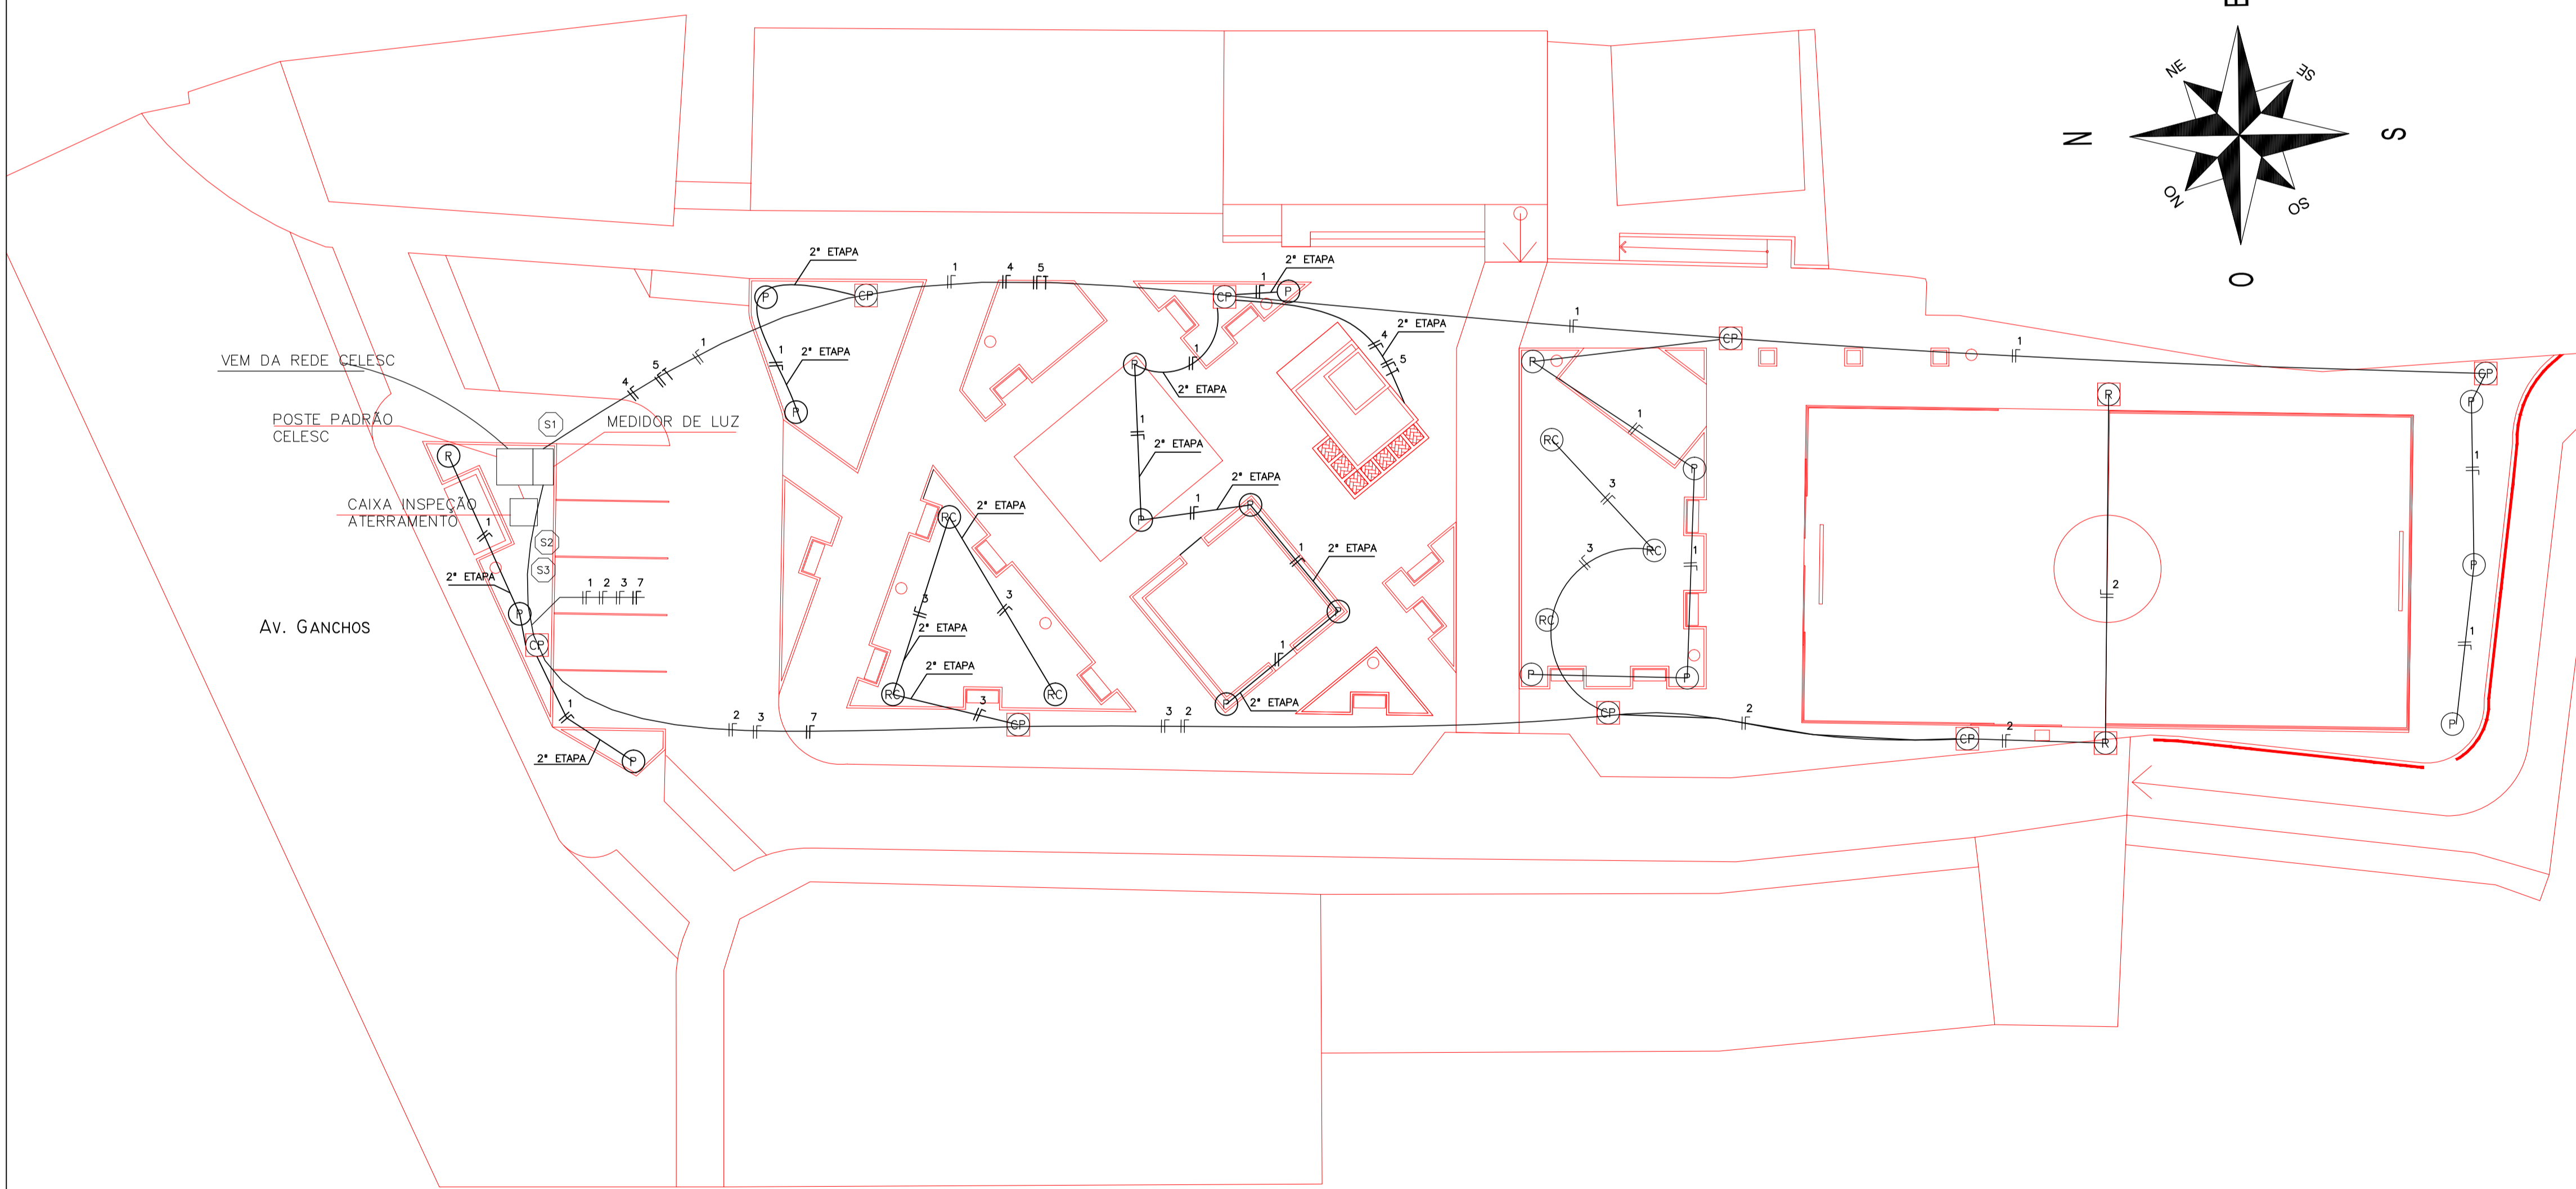

PLANTA BAIXA DIAGRAMA UNIFILAR
ESCALA.....1/200

CARIMBOS

OBS:
 • TODAS AS MEDIDAS DEVERÃO SER CONFERIDAS NO LOCAL
 • SEGUIR PARÂMETROS DA NBR 9050.

PREFEITURA MUNICIPAL DE GOV. CELSO RAMOS
 SUPERINTENDÊNCIA REGIONAL SUL - FLORIANÓPOLIS / SC
 SERVIÇO DE ENGENHARIA E PATRIMÔNIO IMOBILIÁRIO

OBRA:
 REVITALIZAÇÃO DA PRAÇA 6 DE NOVEMBRO - 1ª ETAPA (ITENS DESTACADOS)

ENDEREÇO:
 PRAÇA 6 DE NOVEMBRO, GANCHOS DO MEIO, S/N, GOVERNADOR CELSO RAMOS - SC

PROPRIETÁRIO: PREFEITURA MUNICIPAL DE GOVERNADOR CELSO RAMOS CNPJ 29.979.050/7102-89	PROJETADEIRO: FABIAN GREI MACHADO ARQUITETO E URBANISTA - CREA/SC: 632043-3	DESENHISTA CAD: RILDO DA ROCHA E SILVA CREA-SC 052569-5
--	---	---

ESCALA:
 INDICADA
 DATA:
 FEVEREIRO/2020

**PROJETO ELÉTRICO
 DIAGRAMA UNIFILAR**

01

02