

P.M. GOVERNADOR CELSO RAMOS -
PROJETO APROVADO

08 / 04 / 2020

PROCESSO Nº _____

Katiana Gomes de Oliveira

Katiana Gomes de Oliveira
Engenheira Civil
CREA/SC 113405-2

OBS:

- TODAS AS MEDIDAS DEVERÃO SER CONFERIDAS NO LOCAL
- SEGUIR PARÂMETROS DA NBR 9050.



PREFEITURA MUNICIPAL DE GOV. CELSO RAMOS

SECRETARIA DE PLANEJAMENTO E MEIO AMBIENTE

OBRA

REVITALIZAÇÃO DA PRAÇA 06 DE NOVEMBRO - 1ª ETAPA

ENDEREÇO

PRAÇA 6 DE NOVEMBRO, GANCHOS DO MEIO, S/N, GOVERNADOR CELSO RAMOS - SC

PROPRIETÁRIO

[Signature]
PREFEITURA MUNICIPAL DE GOVERNADOR CELSO RAMOS
CNPJ 26.979.056 / 1197 - 69

FRANCHA:

02

AUTORES DO PROJETO

[Signature]
FABIAN GREI MACHADO
PROJETISTA/URBANISTA - CREA/SC 172451-8

DESENHO CAD:

BEATRIZ FLORINDO/ BRUNA AMAZONAS
PROJETISTA/ESTAGIÁRIA DE ENGENHARIA CIVIL

ESCALA

INDICADA


ASSUNTO:

**PLANTA HUMANIZADA E
PLANTA DE MOBILIÁRIO**

DATA

FEVEREIRO/2020


04

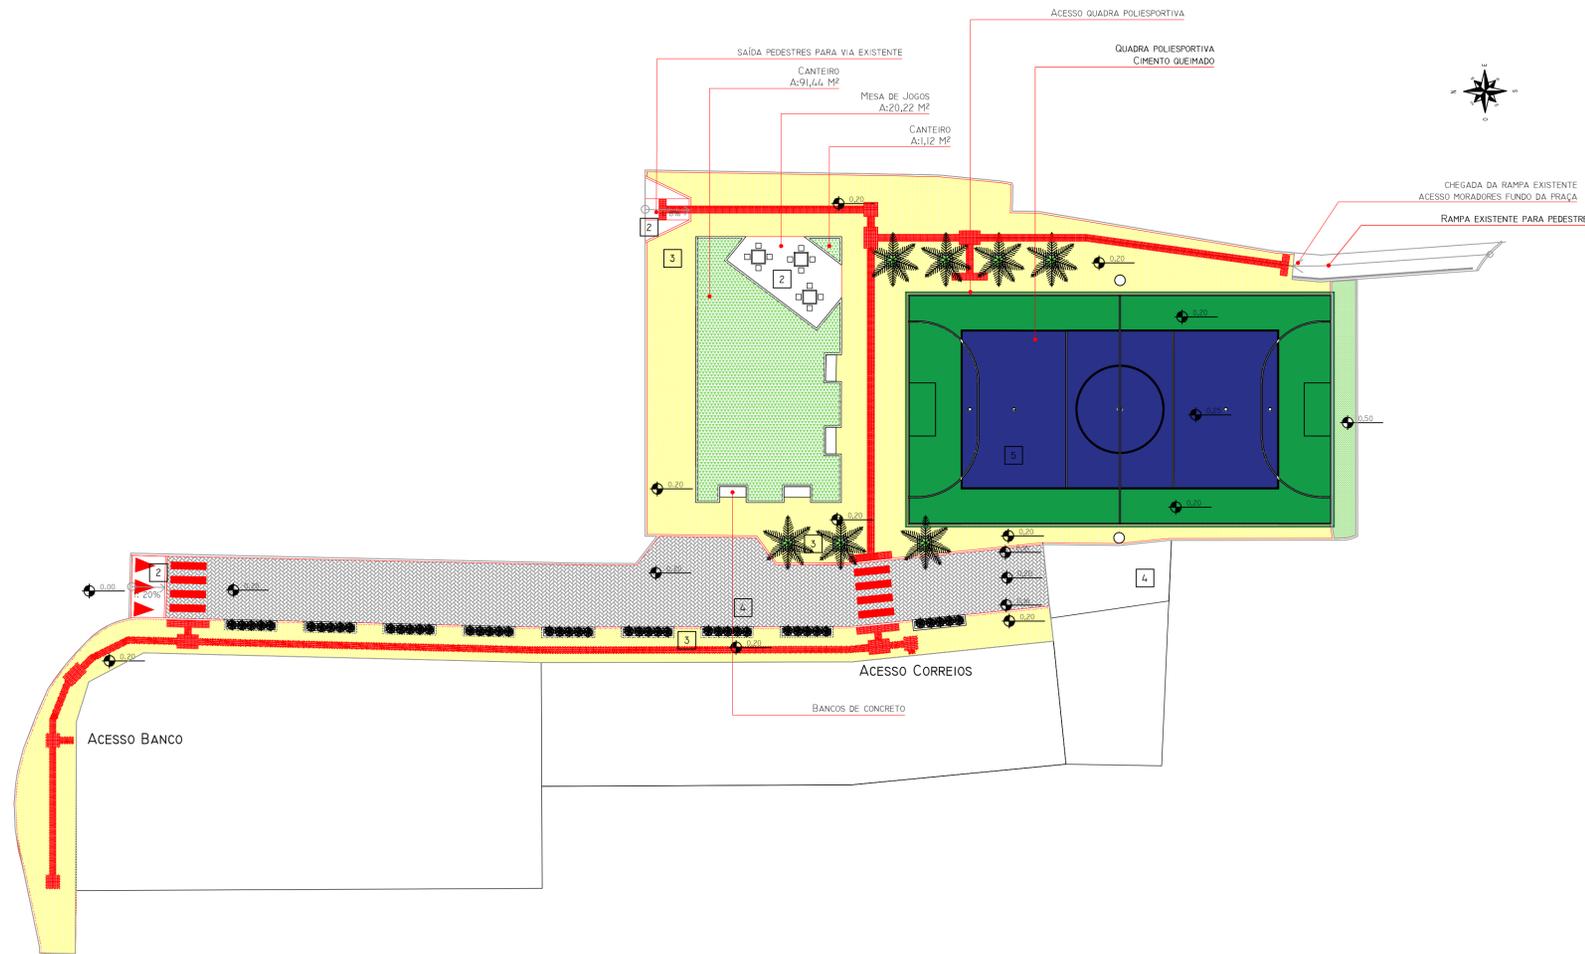

04 PLANTA HUMANIZADA
Esc. 1/200

LEGENDA

- REFLETOR DE CHÃO
- LIXEIRA
- oP POSTE DE ILUMINAÇÃO
- PR REFLETOR
- BANCO
- MESA DE CONCRETO
- ▭ FLOREIRA
- CANTEIRO
- PROJEÇÃO FAIXA DE SERVIÇO

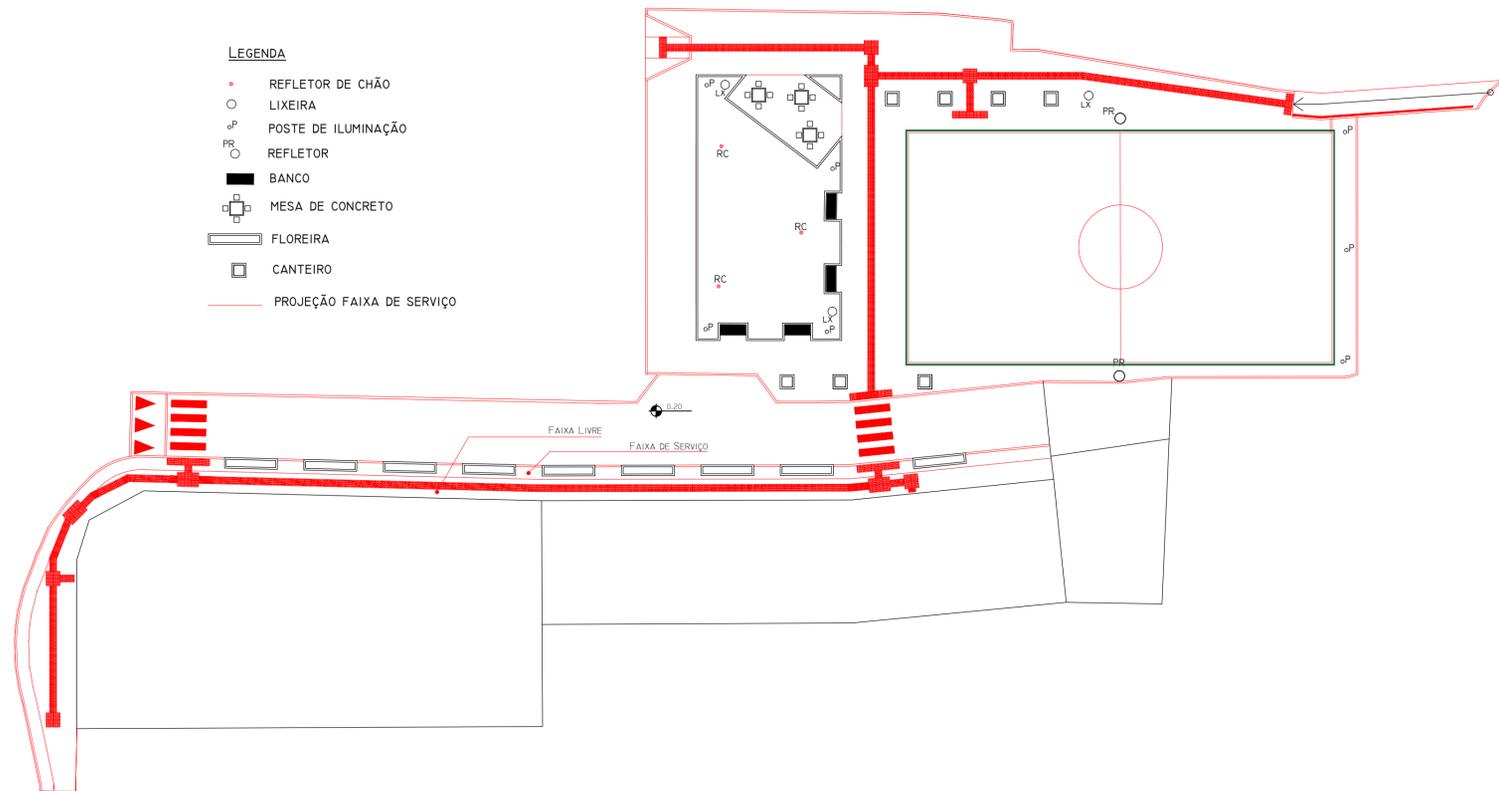

05 MOBILIÁRIO
Esc. 1/200

LEGENDA:

PARÂMETROS CONSTRUTIVOS

DADOS:	
ZONEAMENTO	ÁREA MISTA CENTRAL
ÁREA DE INTERVENÇÃO	114,91 M²
ÁREA TOTAL DA QUADRA POLIESPORTIVA	312,00 M²

REVESTIMENTOS:

PISOS:			
HACHURA:	CÓD.:	DESCRIÇÃO:	ÁREA:
[Red pattern]	1	PISO PODOTÁTIL, 20 X 10 CM	55,65 M2
[Black pattern]	2	PISO EM CONCRETO	32,87 M2
[Yellow pattern]	3	PISO EM PAVER INTERTRAVADO - AMARELO	383,18 M2
[Green pattern]	4	PISO EM PAVER INTERTRAVADO - CINZA	186,10 M2
[Blue pattern]	5	PISO EM CONCRETO - QUADRA	312,00 M²

ILUMINAÇÃO

ILUMINAÇÃO:		QUANTIDADE:
COD.	DESCRIÇÃO:	
P	POSTE METALICO DE AÇO	07 UN.
PR	POSTE REFLETOR	02 UN.
RC	REFLETOR DE ILUMINAÇÃO/CHÃO	03 UN.

MOBILIÁRIO URBANO

ILUMINAÇÃO:		QUANTIDADE:
COD.	DESCRIÇÃO:	
■	BANCO DE CONCRETO	04 UN.
○	LIXEIRA DE CONCRETO	03 UN.
□	BANCOS DE CONCRETO PARA MESA DE JOGOS	12 UN.
□	MESA DE CONCRETO PARA JOGOS	3 UN.

TIPOS DE VEGETAÇÃO:

VEGETAÇÃO:			
ÍCONE:	DESCRIÇÃO:	NOME CIENTIFICO:	METRAGEM:
[Star icon]	ÁRVORE EXISTENTE	FIGUEIRA NATIVA	01 UN.
[Leaf icon]	JERIVÁ	SYAGRUS ROMANOFFIANA	07 UN.
[Green square]	GRAMA AMENDOIM	ARACHIS REPENS	19,23M²
[Green square]	GRAMA ESMERALDA	ZOYSIA JAPONICA	92,56 M²
[Star icon]	FÓRMIO	PHORNIUM TENAX	4,5 UN.

- OBS:
- TODAS AS MEDIDAS DEVERÃO SER CONFERIDAS NO LOCAL.
 - SEGUIR PARÂMETROS DA NBR 9050.

PREFEITURA MUNICIPAL DE GOV. CELSO RAMOS
SECRETARIA DE PLANEJAMENTO E MEIO AMBIENTE

OBRA: REVITALIZAÇÃO DA PRAÇA 06 DE NOVEMBRO - 1ª ETAPA

ENDEREÇO: PRAÇA 6 DE NOVEMBRO, GANCHOS DO MEIO, S/N, GOVERNADOR CELSO RAMOS - SC

PROPRIETÁRIO: PREFEITURA MUNICIPAL DE GOVERNADOR CELSO RAMOS
CNPJ Nº 107.050.710/0001-99

AUTORES DO PROJETO: FABIAN GREI MACHADO (ARQUITETO E URBANISTA - CATEG. 3) e BEATRIZ FLORINDO/ BRUNA AMAZONAS (PROJETISTA/ESTAGIÁRIA DE ENGENHARIA CIVIL)

ESCALA: INDICADA
DATA: FEVEREIRO/2020
ASSUNTO: **PLANTA HUMANIZADA E PLANTA DE MOBILIÁRIO**

02

04