

P.M. GOVERNADOR CELSO RAMOS  
PROJETO APROVADO

08 / 04 / 2020

PROCESSO Nº 1

*Helena Ceron de Oliveira*

Helena Ceron de Oliveira  
Engenheira Civil  
CREA/RG 119403-2

OBS:

- TODAS AS MEDIDAS DEVERÃO SER CONFERIDAS NO LOCAL
- SEGUIR PARÂMETROS DA NBR 9050.



## PREFEITURA MUNICIPAL DE GOV. CELSO RAMOS

SECRETARIA DE PLANEJAMENTO E MEIO AMBIENTE

CORA

REVITALIZAÇÃO DA PRAÇA 06 DE NOVEMBRO - 1ª ETAPA

ENDEREÇO

PRAÇA 6 DE NOVEMBRO, GANCHOS DO MEIO, S/N, GOVERNADOR CELSO RAMOS - SC

PROPRIETÁRIO

*[Signature]*  
PREFEITURA MUNICIPAL DE GOVERNADOR CELSO RAMOS  
CNPJ 24.979.036/1002-84

FRANCHA

03

AUTORES DO PROJETO

*[Signature]*  
FABIAN GREI MACHADO  
ARQUITETO URBANISTA - CREA/SC 212671-5

DESENHO CAD:

BEATRIZ FLORINDOY BRUNA AMAZONAS  
PROJETISTA/ESTAGIÁRIA DE ENGENHARIA CIVIL

ESCALA

INDICADA

ASSUNTO:


**IMPLANTAÇÃO COTADA E  
SINALIZAÇÃO VIÁRIA.**

DATA


FEVEREIRO/2020

04

TIPO	QUANTIDADE	MODELO
RI	-	
R6a	03	
R6c	02	
R19	02	
R25b	-	
R25d	01	
R26	-	
R28	02	
PNE	-	
S	-	
A33b	02	
AL5	01	

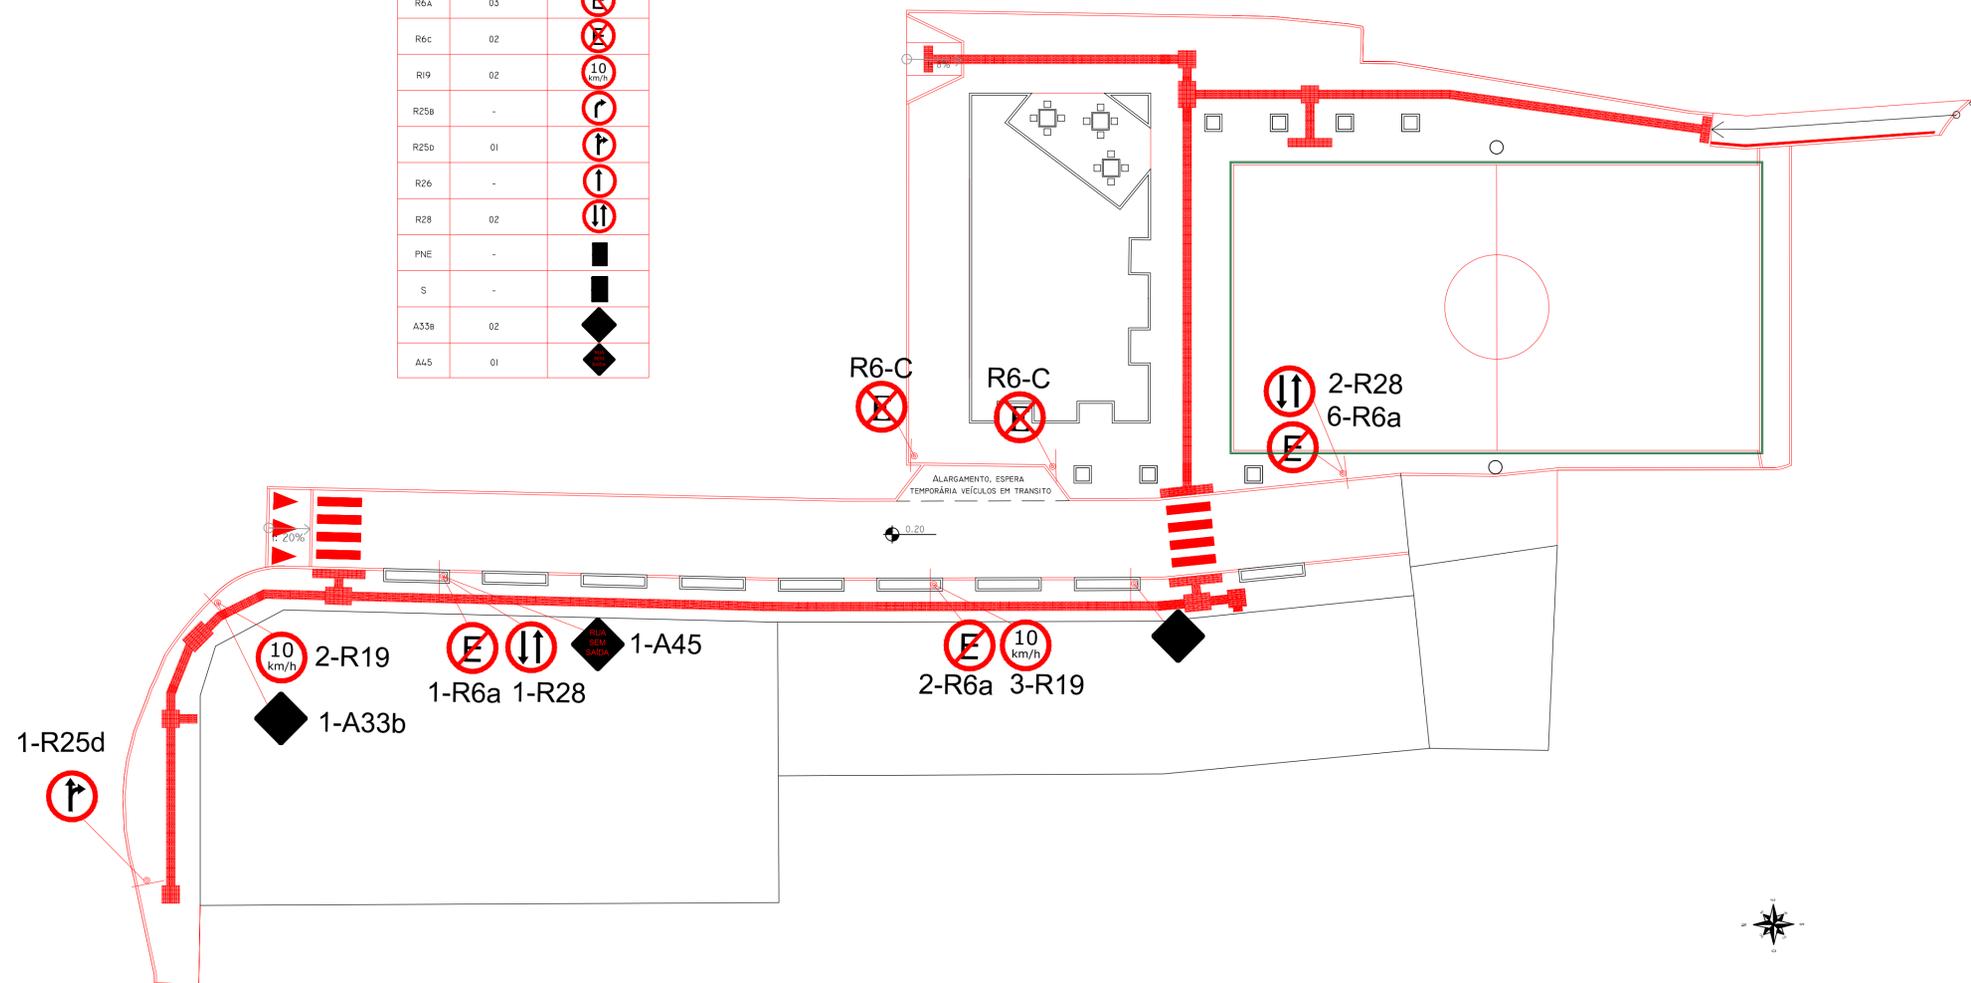

**06 SINALIZAÇÃO VERTICAL**  
Esc. 1/200

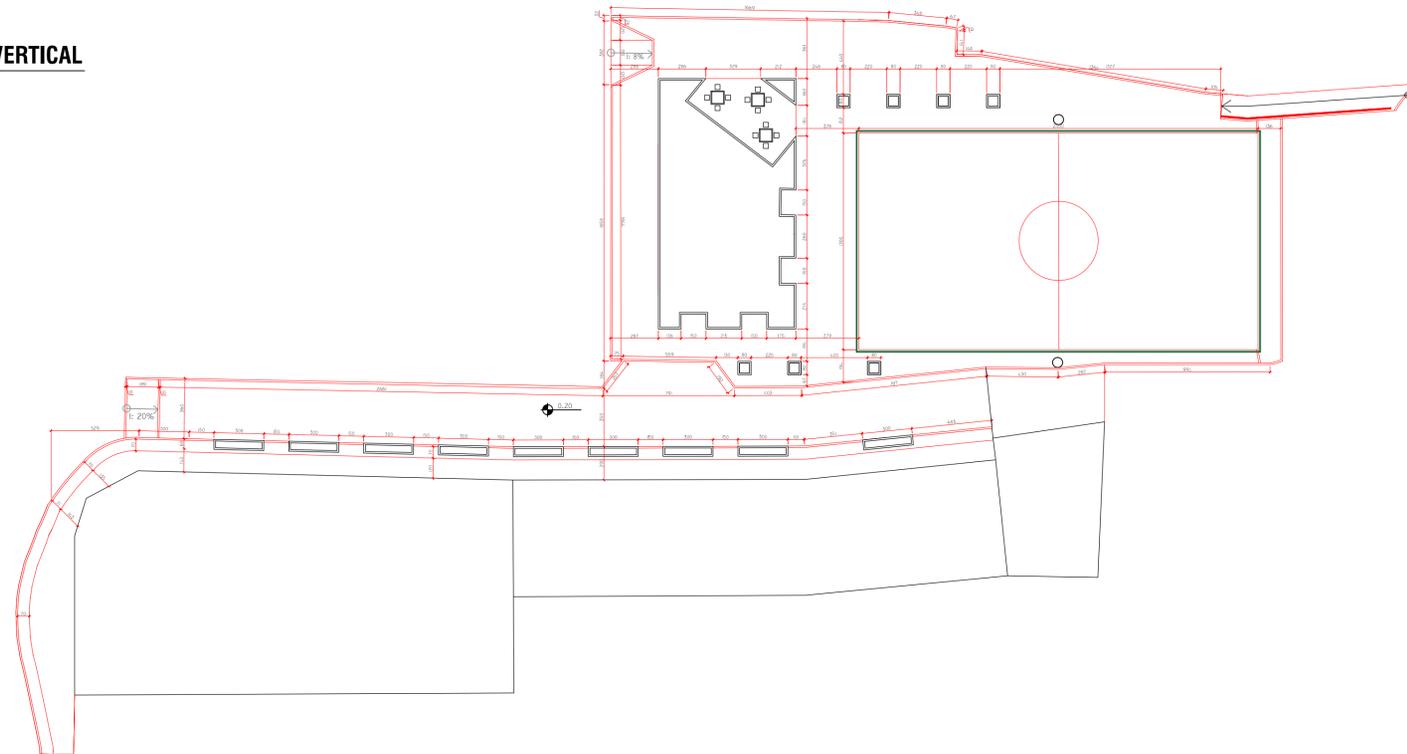

**07 PLANTA COTADA**  
Esc. 1/200

**LEGENDA:**

**PARÂMETROS CONSTRUTIVOS**

DADOS:	
ZONEAMENTO	ÁREA MISTA CENTRAL
ÁREA DE INTERVENÇÃO	114,91 M <sup>2</sup>
ÁREA TOTAL DA QUADRA POLIESPORTIVA	312,00 M <sup>2</sup>

**REVESTIMENTOS:**

HACHURA:	CÓD.	DESCRIÇÃO:	ÁREA:
	1	PISO PODOTÁTIL, 20 X 10 CM	55,65 M <sup>2</sup>
	2	PISO EM CONCRETO	32,87 M <sup>2</sup>
	3	PISO EM PAVER INTERTRAVADO - AMARELO	383,18 M <sup>2</sup>
	4	PISO EM PAVER INTERTRAVADO - CINZA	186,10 M <sup>2</sup>
	5	PISO EM CONCRETO - QUADRA	312,00 M <sup>2</sup>

**ILUMINAÇÃO**

ILUMINAÇÃO:		QUANTIDADE:
COD.	DESCRIÇÃO:	
P	POSTE METALICO DE AÇO	07 UN.
FR	POSTE REFLETOR	02 UN.
RC	REFLETOR DE ILUMINAÇÃO/CHÃO	03 UN.

**MOBILIÁRIO URBANO**

ILUMINAÇÃO:		QUANTIDADE:
COD.	DESCRIÇÃO:	
	BANCO DE CONCRETO	04 UN.
	LIXEIRA DE CONCRETO	03 UN.
	BANCOS DE CONCRETO PARA MESA DE JOGOS	12 UN.
	MESA DE CONCRETO PARA JOGOS	3 UN.

**TIPOS DE VEGETAÇÃO:**

ÍCONE:	DESCRIÇÃO:	NOME CIENTIFICO:	METRAGEM:
	ÁRVORE EXISTENTE	FIGUEIRA NATIVA	01 UN.
	JERIVÁ	SYAGRUS ROMANOFFIANA	07 UN.
	GRAMA AMENDOIM	ARACHIS REPENS	19,23M <sup>2</sup>
	GRAMA ESMERALDA	ZOYSIA JAPONICA	92,56 M <sup>2</sup>
	FÓRMIO	PHORNIUM TENAX	4,5 UN.

- OBS:
- TODAS AS MEDIDAS DEVERÃO SER CONFERIDAS NO LOCAL.
  - SEGUIR PARÂMETROS DA NBR 9050.

**PREFEITURA MUNICIPAL DE GOV. CELSO RAMOS**  
SECRETARIA DE PLANEJAMENTO E MEIO AMBIENTE

OBRA: REVITALIZAÇÃO DA PRAÇA 06 DE NOVEMBRO - 1ª ETAPA

ENDEREÇO: PRAÇA 6 DE NOVEMBRO, GANCHOS DO MEIO, S/N, GOVERNADOR CELSO RAMOS - SC

PROPRIETÁRIO: PREFEITURA MUNICIPAL DE GOVERNADOR CELSO RAMOS  
CNPJ Nº 131.558.718/2001-99

AUTORES DO PROJETO: FABIAN GREI MACHADO (ARQUITETO E URBANISTA - CREA/SC: 432463-3) | BEATRIZ FLORINDO/ BRUNA AMAZONAS (PROJETISTA/ESTAGIÁRIA DE ENGENHARIA CIVIL)

ESCALA: INDICADA | ASSUNTO: **IMPLANTAÇÃO COTADA E SINALIZAÇÃO VIÁRIA.**

DATA: FEVEREIRO/2020