

P.M. GOVERNADOR CELSO RAMOS

PROJETO APROVADO

08.04.2020

PROCESSO N° 1

Karina Gonçalves Oliveira

Helena Véron de Oliveira

Engenheira Civil

CREN/SC 115405-2

OBS:

- TODAS AS MEDIDAS DEVERÃO SER CONFERIDAS NO LOCAL
- TUBULAÇÕES EM CINZA REPRESENTAM A PROJEÇÃO DA 2ª ETAPA DA DRENAGEM



PREFEITURA MUNICIPAL DE GOV. CELSO RAMOS
SECRETARIA DE PLANEJAMENTO E MEIO AMBIENTE

OBRA:

REVITALIZAÇÃO DA PRAÇA 06 DE NOVEMBRO - 1ª ETAPA (ITENS DESTACADOS)

ENDEREÇO:

PRAÇA 6 DE NOVEMBRO, GANCHOS DO MEIO, S/N, GOVERNADOR CELSO RAMOS - SC

PROPRIETÁRIO:

PREFEITURA MUNICIPAL DE GOVERNADOR CELSO RAMOS
CNPJ 24.239.050/0001-60

PRANCHA:

AUTORES DO PROJETO:

MARCOS HENRIQUE DA SILVA
CREA-SC - 40715-6

DESENHO CAB:

Praça do Júlio

GIANE DA SILVA
PROJETISTA

1

ESCALA:

INDICADA


ASSUNTO:

**DRENAGEM E DETALHES
CONSTRUTÍVOS**


DATA:

FEVEREIRO/2020


1

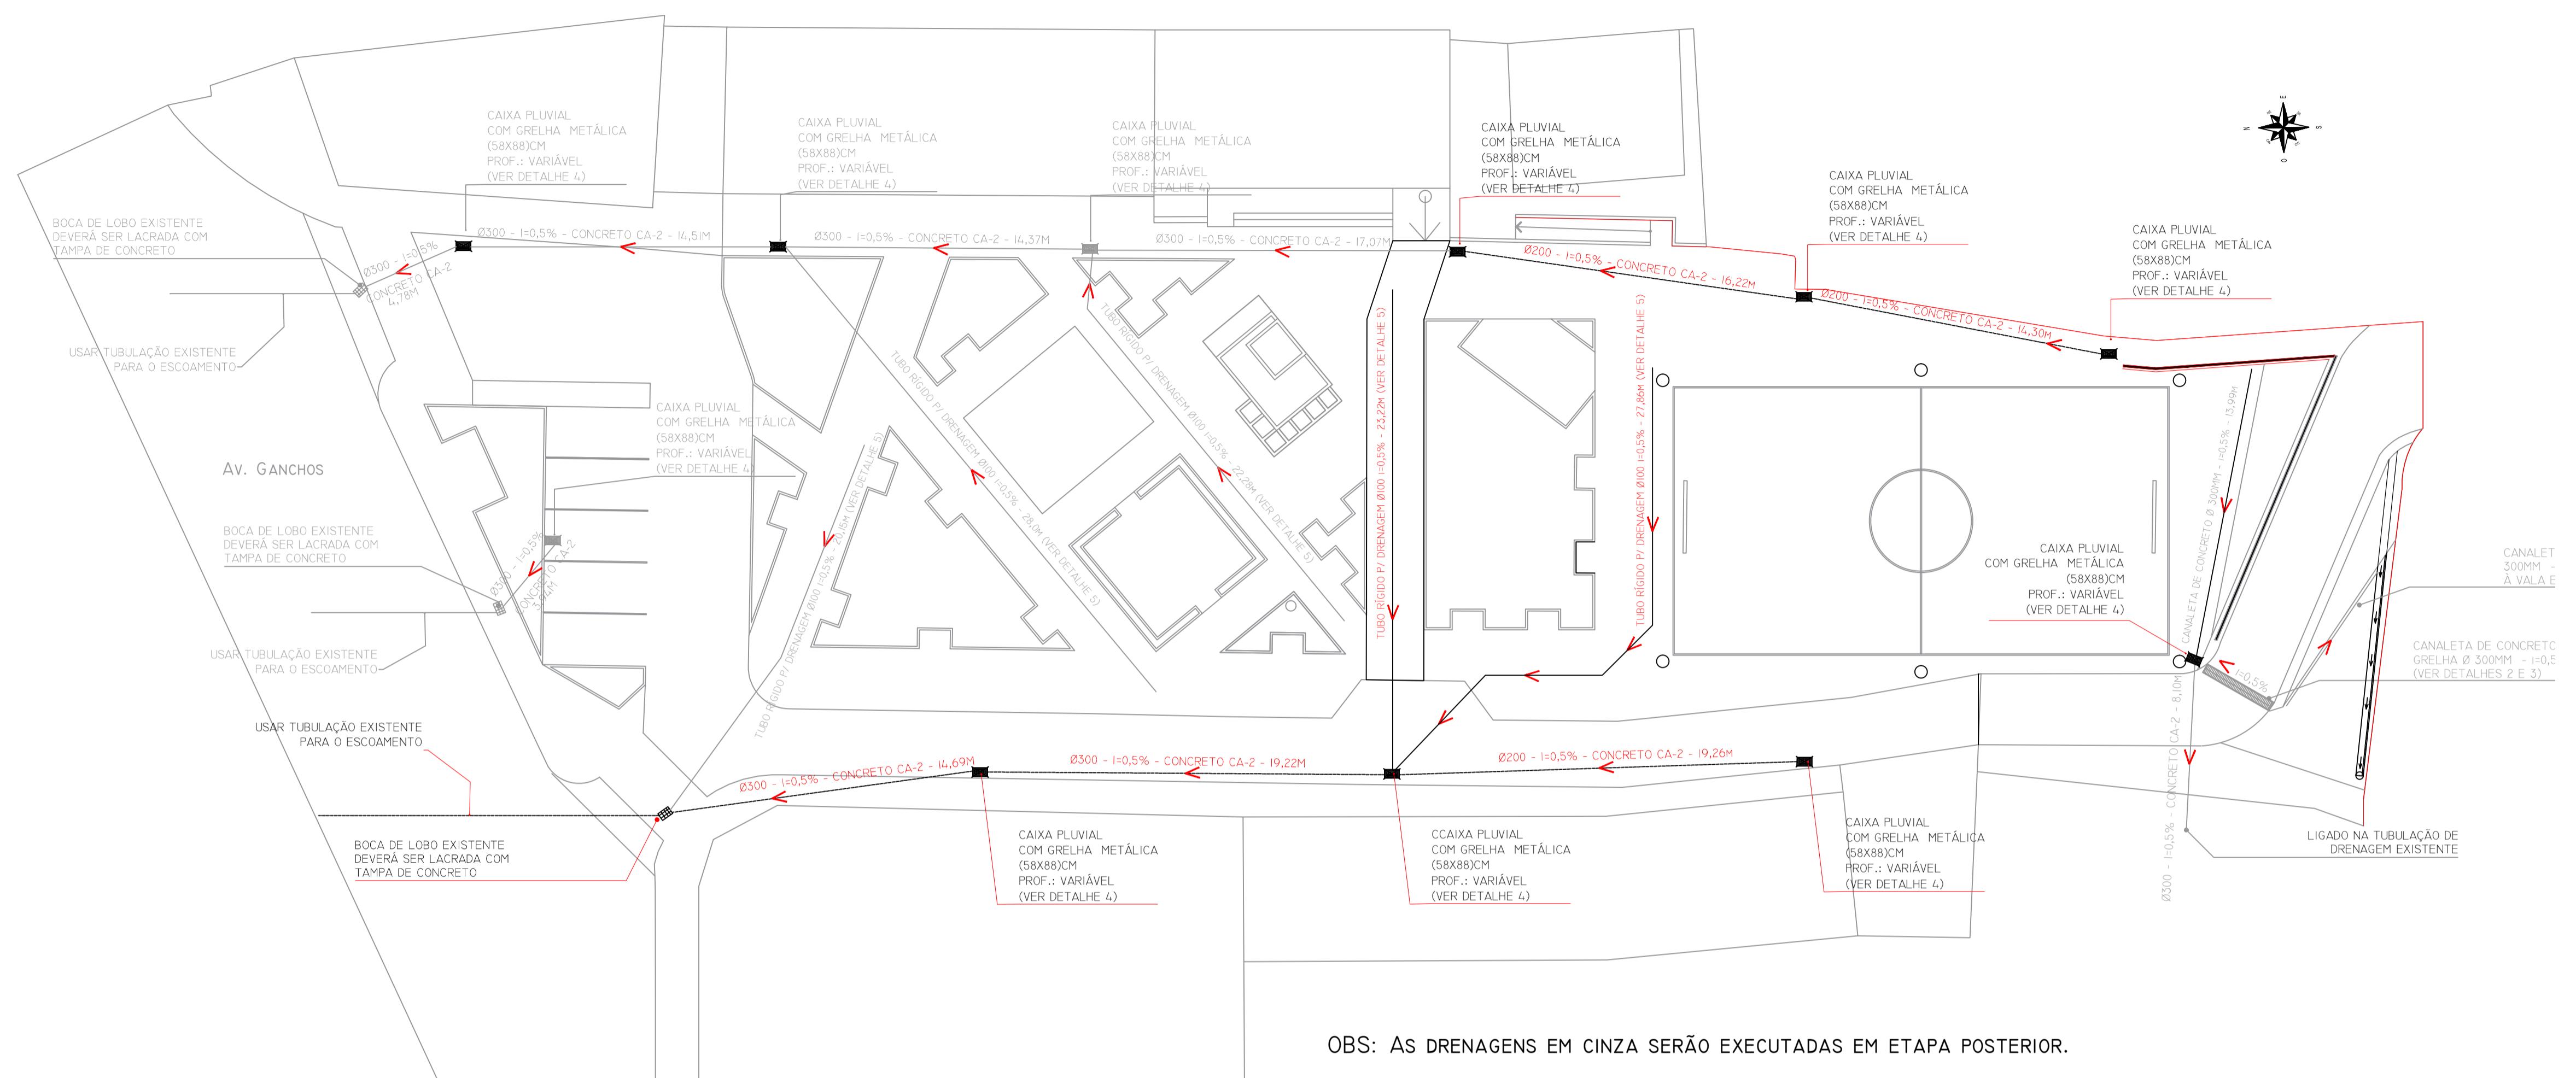


01 IMPLEMENTAÇÃO DA DRENAGEM

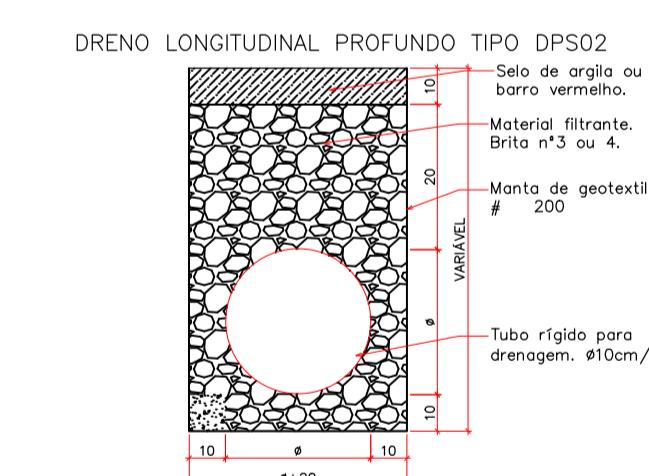

DETALHE ASSENTAMENTO DO TUBO RÍGIDO PARA DRENAGEM SEM ESCALA

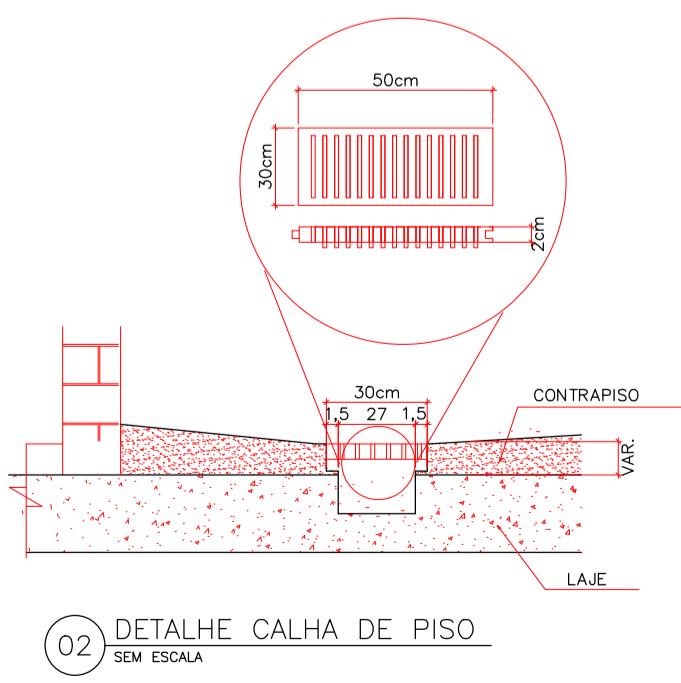

03 DETALHE FIXAÇÃO DO MARCO

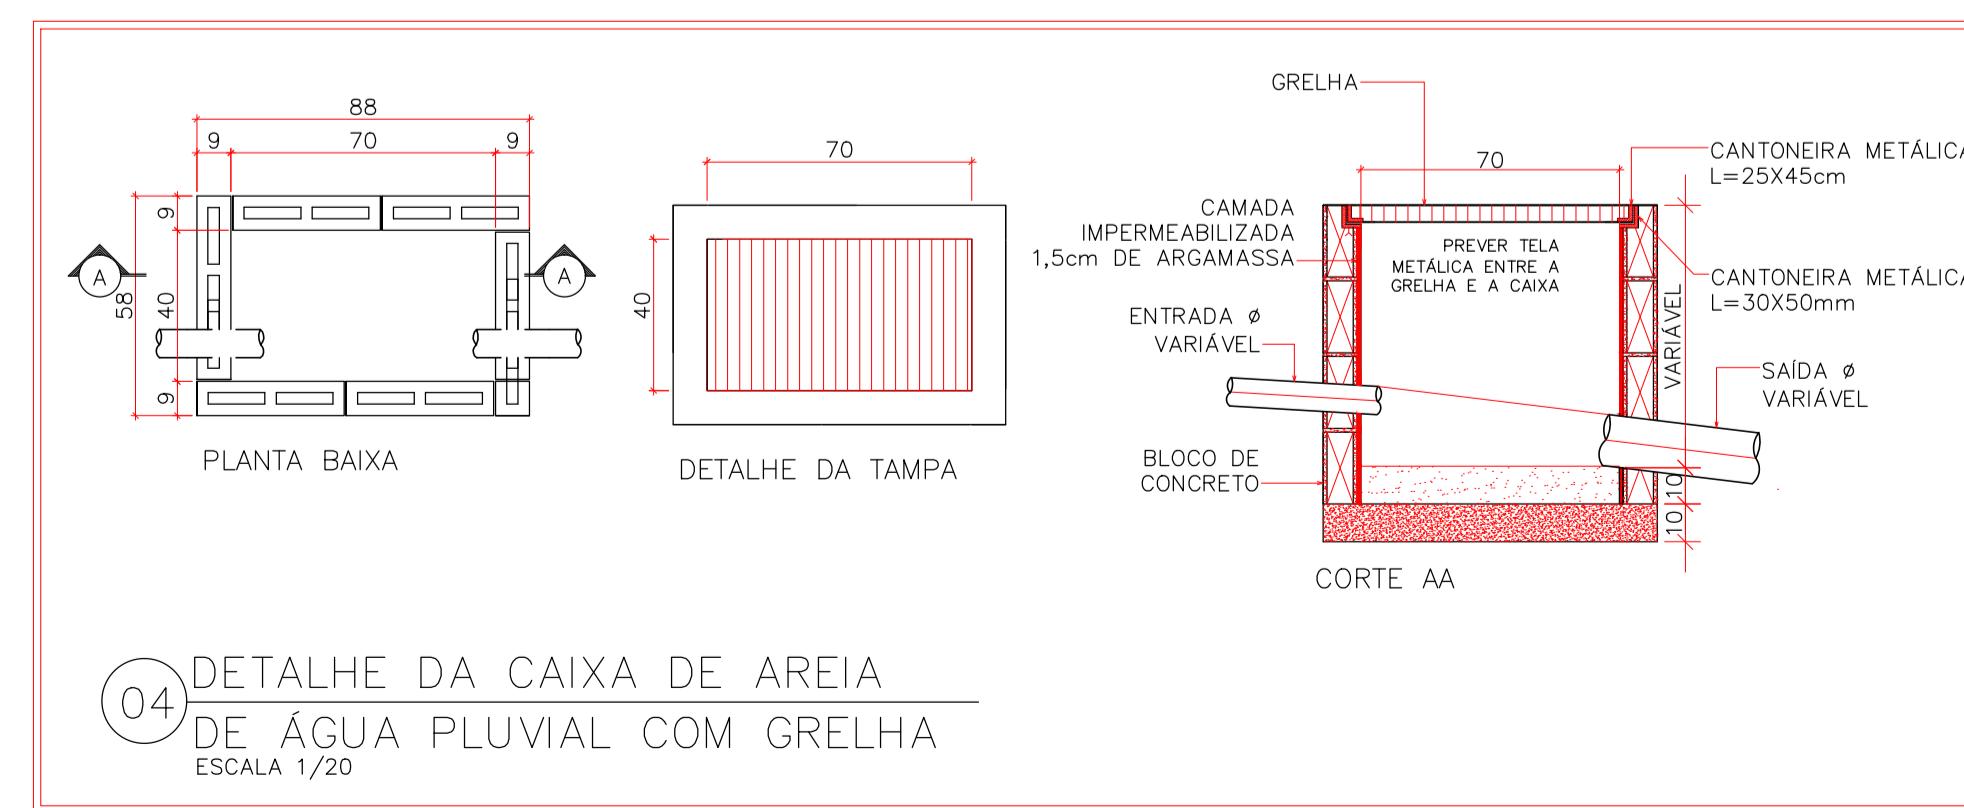

OBS:

- TODAS AS MEDIDAS DEVERÃO SER CONFERIDAS NO LOCAL
- TUBULAÇÕES EM CINZA REPRESENTAM A PROJEÇÃO DA 2^A ETAPA DA DRENAGEM



PREFEITURA MUNICIPAL DE GOV. CELSO RAMOS
SECRETARIA DE PLANEJAMENTO E MEIO AMBIENTE

OBRA: REVITALIZAÇÃO DA PRAÇA 06 DE NOVEMBRO - 1^A ETAPA (ITENS DESTACADOS)

ENDEREÇO:
PRAÇA 6 DE NOVEMBRO, GANCHOS DO MEIO, S/N, GOVERNADOR CELSO RAMOS - SC

PREFEITURA MUNICIPAL DE GOVERNADOR CELSO RAMOS

AUTORES DO PROJETO: DESENHO CAD:

MARCOS HENRIQUE DA SILVA CREA/SC - 40725-6	GIANE DA SILVA PROJETISTA
ESCALA:	ASSUNTO:

DRENAGEM E DETALHES CONSTRUTÍVOS

FEVEREIRO/2020

DRENAGEM E DETALHES CONSTRUTÍVOS