




PAVIMENTAÇÃO
ESCALA 1:300

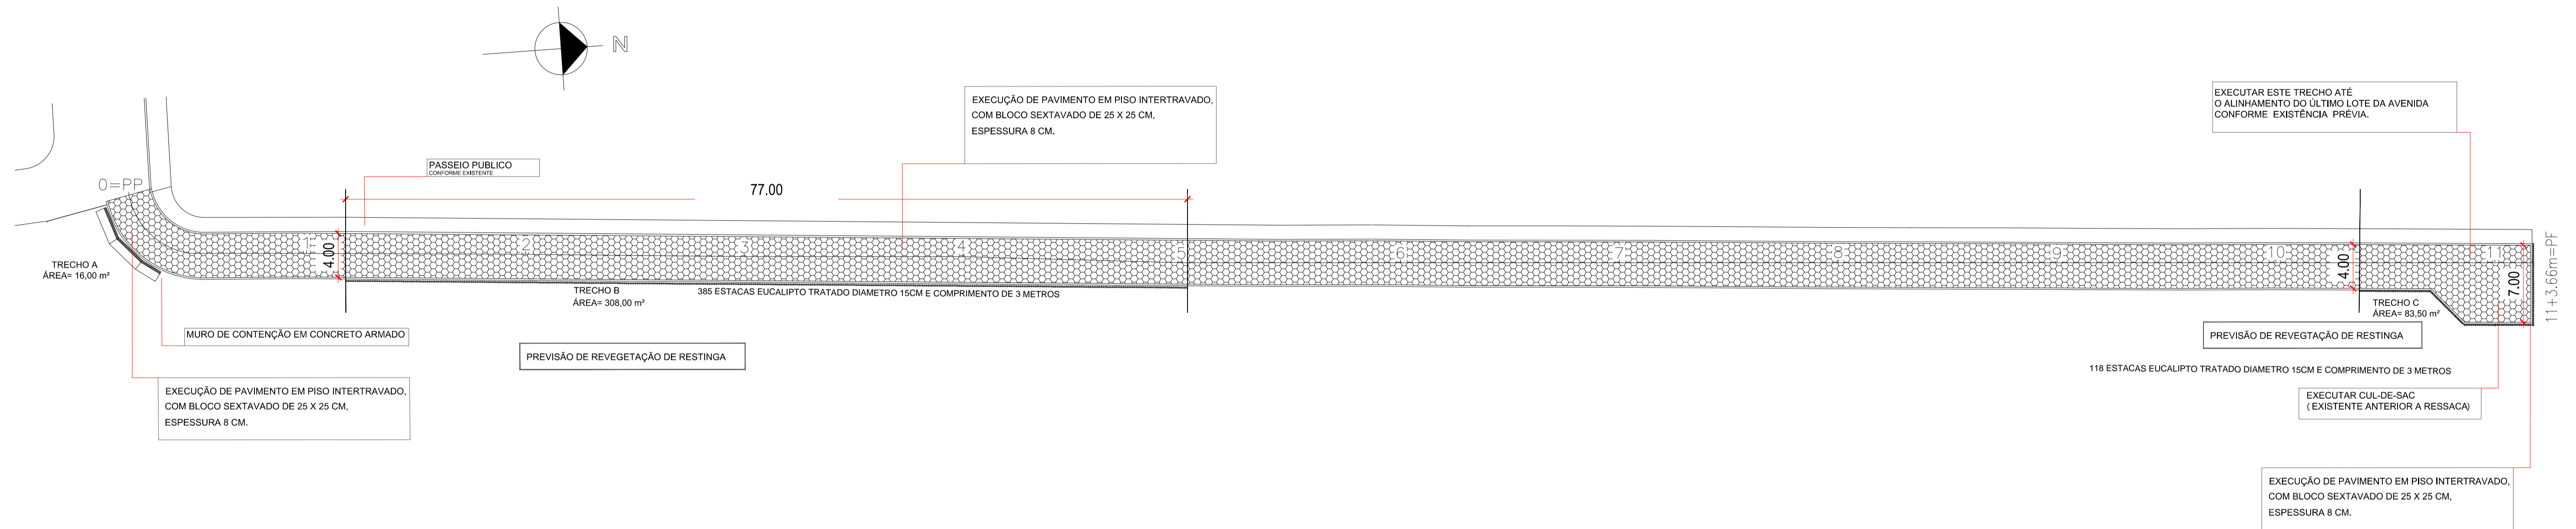

SEÇÃO TRANSVERSAL
ESCALA 1:50

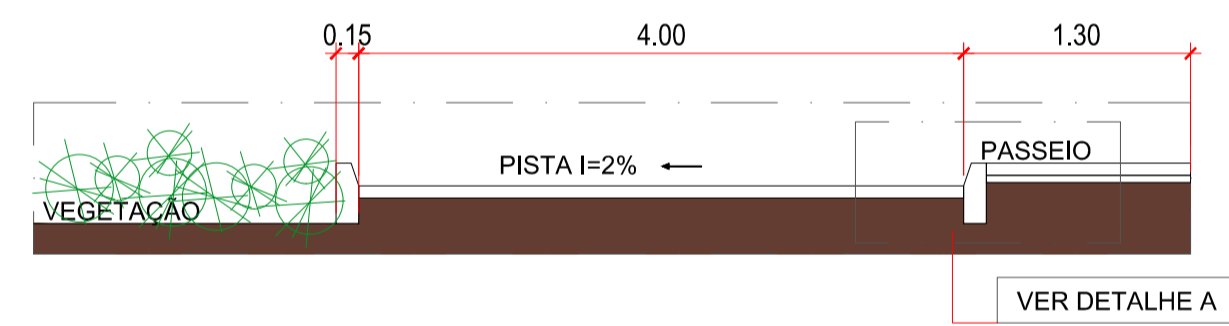

DETALHE A
ESCALA 1:25

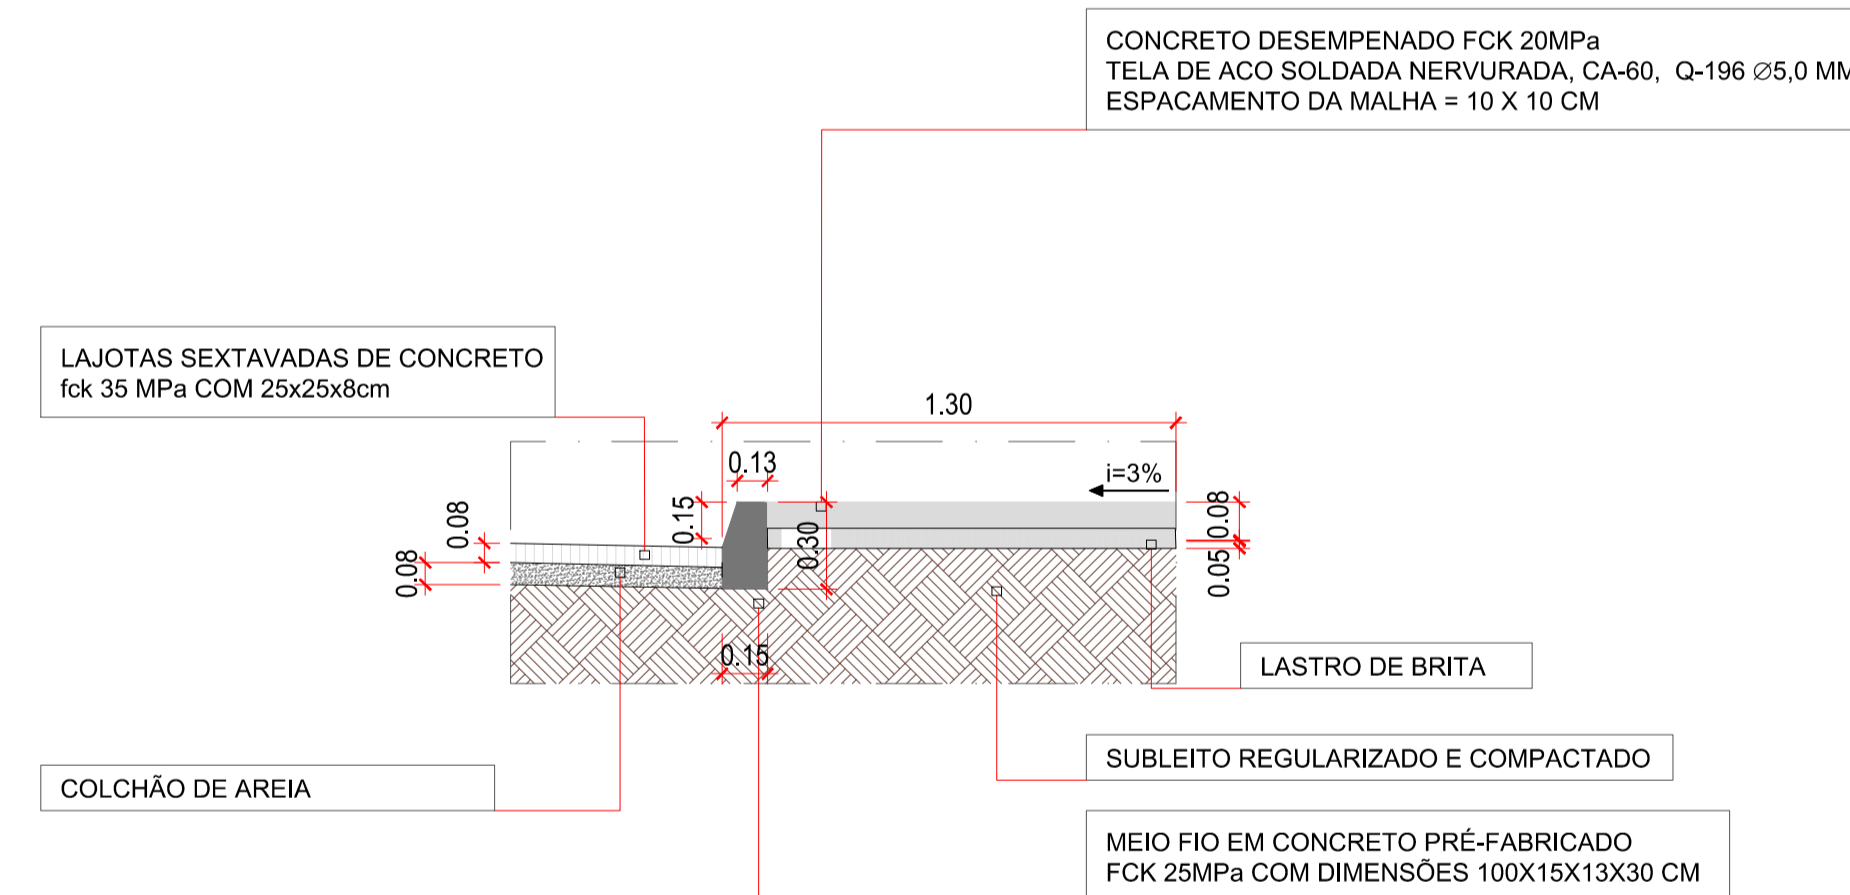

LOCALIZAÇÃO
SEM ESCALA



 PREFEITURA MUNICIPAL DE GOV. CELSO RAMOS SECRETARIA DE PLANEJAMENTO, DESENVOLVIMENTO URBANO E MEIO AMBIENTE		<div style="font-size: 2em; font-weight: bold;">01</div>
ENDEREÇO DA OBRA: AVENIDA ATLÂNTICA, BAIRRO: PALMAS, GOVERNADOR CELSO RAMOS		
AUTORA DO PROJETO: LARISSA MARTINS LAMARQUE <small>ENGENHEIRA CIVIL (CREA-SC: 162350-1)</small>		<div style="font-size: 2em; font-weight: bold;">/02</div>
ESCALA: INDICADA	ASSUNTO: PROJETO DE PAVIMENTAÇÃO	
DATA: ABRIL/2021		