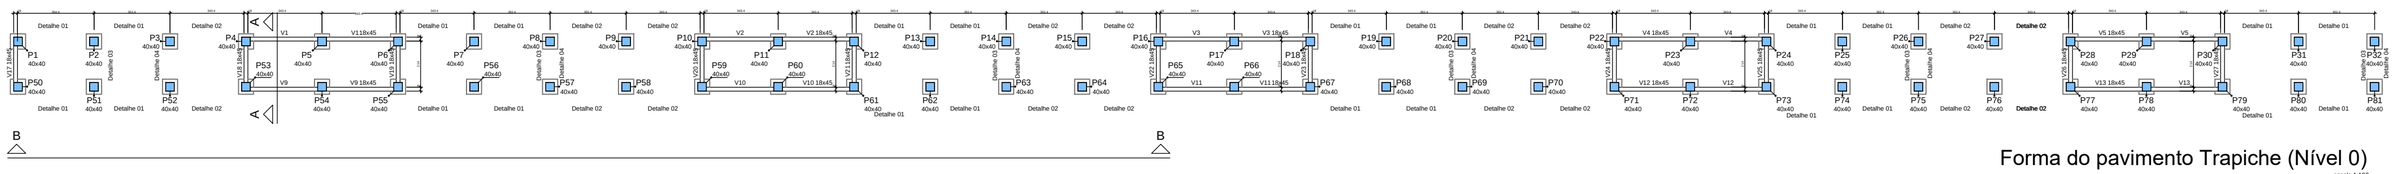

Forma do pavimento Trapiche (Nível 0)

escala 1:100

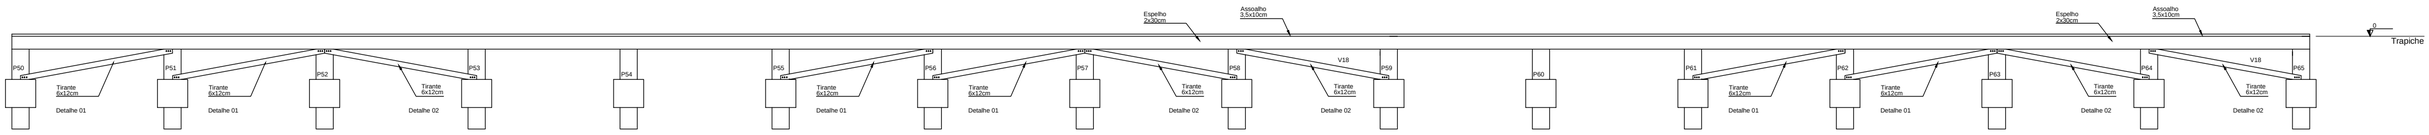

Corte B-B

escala 1:50

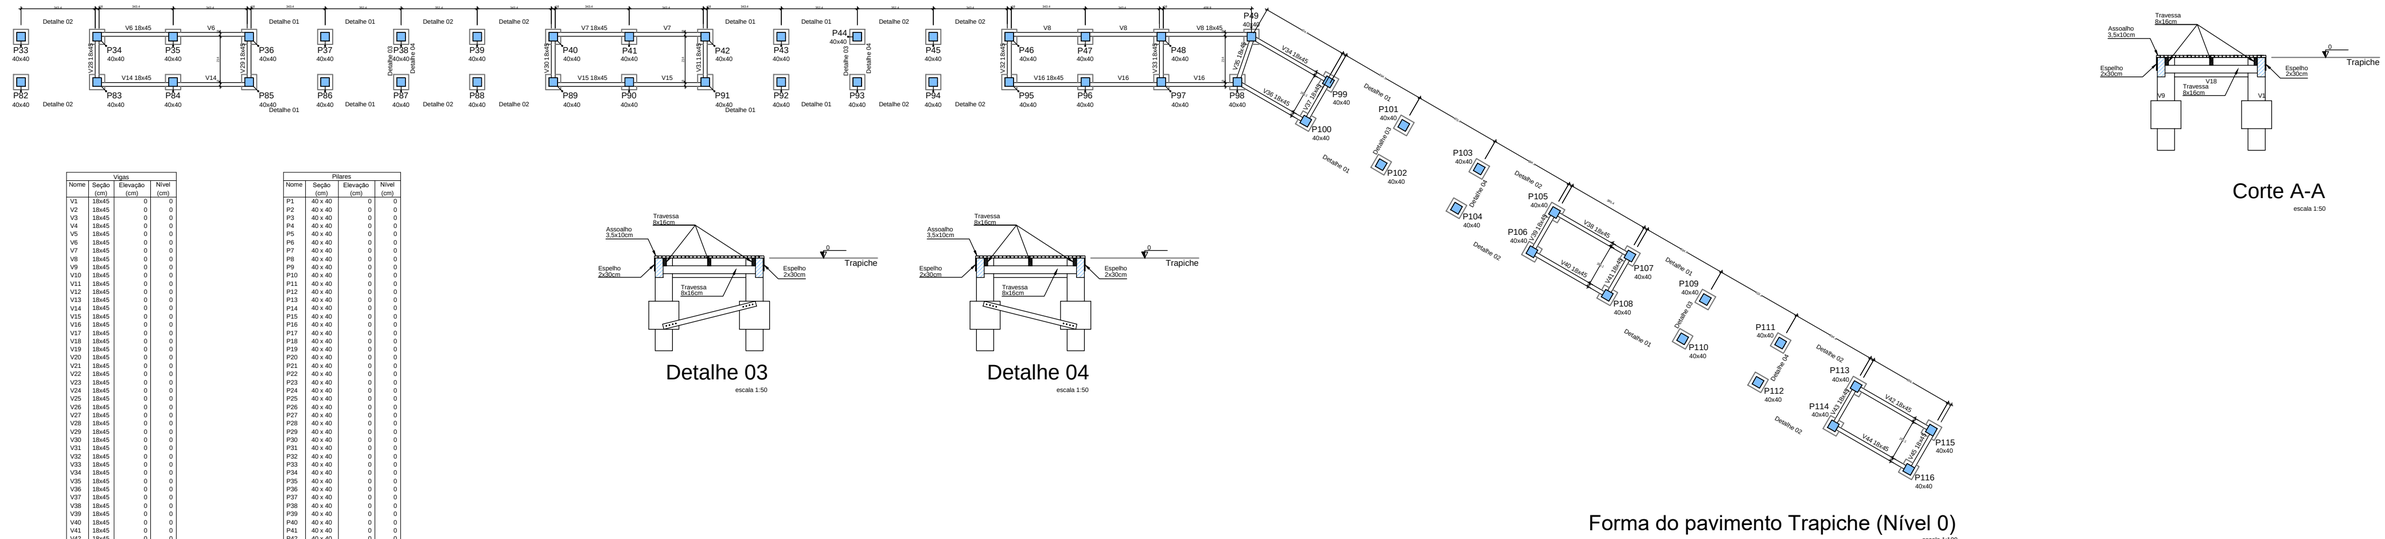

Corte A-A

escala 1:50

Vigas

Nome	Seção (cm)	Elevação (cm)	Nível (cm)
V1	18x45	0	0
V2	18x45	0	0
V3	18x45	0	0
V4	18x45	0	0
V5	18x45	0	0
V6	18x45	0	0
V7	18x45	0	0
V8	18x45	0	0
V9	18x45	0	0
V10	18x45	0	0
V11	18x45	0	0
V12	18x45	0	0
V13	18x45	0	0
V14	18x45	0	0
V15	18x45	0	0
V16	18x45	0	0
V17	18x45	0	0
V18	18x45	0	0
V19	18x45	0	0
V20	18x45	0	0
V21	18x45	0	0
V22	18x45	0	0
V23	18x45	0	0
V24	18x45	0	0
V25	18x45	0	0
V26	18x45	0	0
V27	18x45	0	0
V28	18x45	0	0
V29	18x45	0	0
V30	18x45	0	0
V31	18x45	0	0
V32	18x45	0	0
V33	18x45	0	0
V34	18x45	0	0
V35	18x45	0	0
V36	18x45	0	0
V37	18x45	0	0
V38	18x45	0	0
V39	18x45	0	0
V40	18x45	0	0
V41	18x45	0	0
V42	18x45	0	0
V43	18x45	0	0
V44	18x45	0	0
V45	18x45	0	0

Pilares

Nome	Seção (cm)	Elevação (cm)	Nível (cm)
P1	40 x 40	0	0
P2	40 x 40	0	0
P3	40 x 40	0	0
P4	40 x 40	0	0
P5	40 x 40	0	0
P6	40 x 40	0	0
P7	40 x 40	0	0
P8	40 x 40	0	0
P9	40 x 40	0	0
P10	40 x 40	0	0
P11	40 x 40	0	0
P12	40 x 40	0	0
P13	40 x 40	0	0
P14	40 x 40	0	0
P15	40 x 40	0	0
P16	40 x 40	0	0
P17	40 x 40	0	0
P18	40 x 40	0	0
P19	40 x 40	0	0
P20	40 x 40	0	0
P21	40 x 40	0	0
P22	40 x 40	0	0
P23	40 x 40	0	0
P24	40 x 40	0	0
P25	40 x 40	0	0
P26	40 x 40	0	0
P27	40 x 40	0	0
P28	40 x 40	0	0
P29	40 x 40	0	0
P30	40 x 40	0	0
P31	40 x 40	0	0
P32	40 x 40	0	0
P33	40 x 40	0	0
P34	40 x 40	0	0
P35	40 x 40	0	0
P36	40 x 40	0	0
P37	40 x 40	0	0
P38	40 x 40	0	0
P39	40 x 40	0	0
P40	40 x 40	0	0
P41	40 x 40	0	0
P42	40 x 40	0	0
P43	40 x 40	0	0
P44	40 x 40	0	0
P45	40 x 40	0	0
P46	40 x 40	0	0
P47	40 x 40	0	0
P48	40 x 40	0	0
P49	40 x 40	0	0
P50	40 x 40	0	0
P51	40 x 40	0	0
P52	40 x 40	0	0
P53	40 x 40	0	0
P54	40 x 40	0	0
P55	40 x 40	0	0
P56	40 x 40	0	0
P57	40 x 40	0	0
P58	40 x 40	0	0
P59	40 x 40	0	0
P60	40 x 40	0	0
P61	40 x 40	0	0
P62	40 x 40	0	0
P63	40 x 40	0	0
P64	40 x 40	0	0
P65	40 x 40	0	0
P66	40 x 40	0	0
P67	40 x 40	0	0
P68	40 x 40	0	0
P69	40 x 40	0	0
P70	40 x 40	0	0
P71	40 x 40	0	0
P72	40 x 40	0	0
P73	40 x 40	0	0
P74	40 x 40	0	0
P75	40 x 40	0	0
P76	40 x 40	0	0
P77	40 x 40	0	0
P78	40 x 40	0	0
P79	40 x 40	0	0
P80	40 x 40	0	0
P81	40 x 40	0	0
P82	40 x 40	0	0
P83	40 x 40	0	0
P84	40 x 40	0	0
P85	40 x 40	0	0
P86	40 x 40	0	0
P87	40 x 40	0	0
P88	40 x 40	0	0
P89	40 x 40	0	0
P90	40 x 40	0	0
P91	40 x 40	0	0
P92	40 x 40	0	0
P93	40 x 40	0	0
P94	40 x 40	0	0
P95	40 x 40	0	0
P96	40 x 40	0	0
P97	40 x 40	0	0
P98	40 x 40	0	0
P99	40 x 40	0	0
P100	40 x 40	0	0
P101	40 x 40	0	0
P102	40 x 40	0	0
P103	40 x 40	0	0
P104	40 x 40	0	0
P105	40 x 40	0	0
P106	40 x 40	0	0
P107	40 x 40	0	0
P108	40 x 40	0	0
P109	40 x 40	0	0
P110	40 x 40	0	0
P111	40 x 40	0	0
P112	40 x 40	0	0
P113	40 x 40	0	0
P114	40 x 40	0	0
P115	40 x 40	0	0
P116	40 x 40	0	0

Características dos materiais

fck (kgf/cm²)	Ecs (kgf/cm²)	Abatimento (cm)
400	318758	5.00

Dimensão máxima do agregado = 19 mm

Legenda dos Pilares
Pilar que morre
Pilar que passa
Pilar que nasce
Pilar com mudança de seção

Detalhe 03

escala 1:50

Detalhe 04

escala 1:50

Forma do pavimento Trapiche (Nível 0)

escala 1:100

OBS:

- TODAS AS MEDIDAS DEVERÃO SER CONFERIDAS NO LOCAL

PREFEITURA MUNICIPAL DE GOV. CELSO RAMOS

OBRA: TRAPICHE DA FAZENDA DA ARMAÇÃO - ESTRUTURAL

ENDEREÇO: PRAIA DA FAZENDA DA ARMAÇÃO

PROPRIETÁRIO: PREFEITURA MUNICIPAL DE GOVERNADOR CELSO RAMOS CNPJ 82.892.317/0001-05

AUTORES DO PROJETO: OMAR DA COSTA PEDEIROS ARQUITETO E ENGENHEIRO CIVIL CREA/SC 87553-9

DESENHO CAD: OMAR

FRANCHA: 03

ESCALA: INDICADA

DATA: MARÇO/2017

ASSUNTO: ESTRUTURAL PLANTA DE FORMAS

06