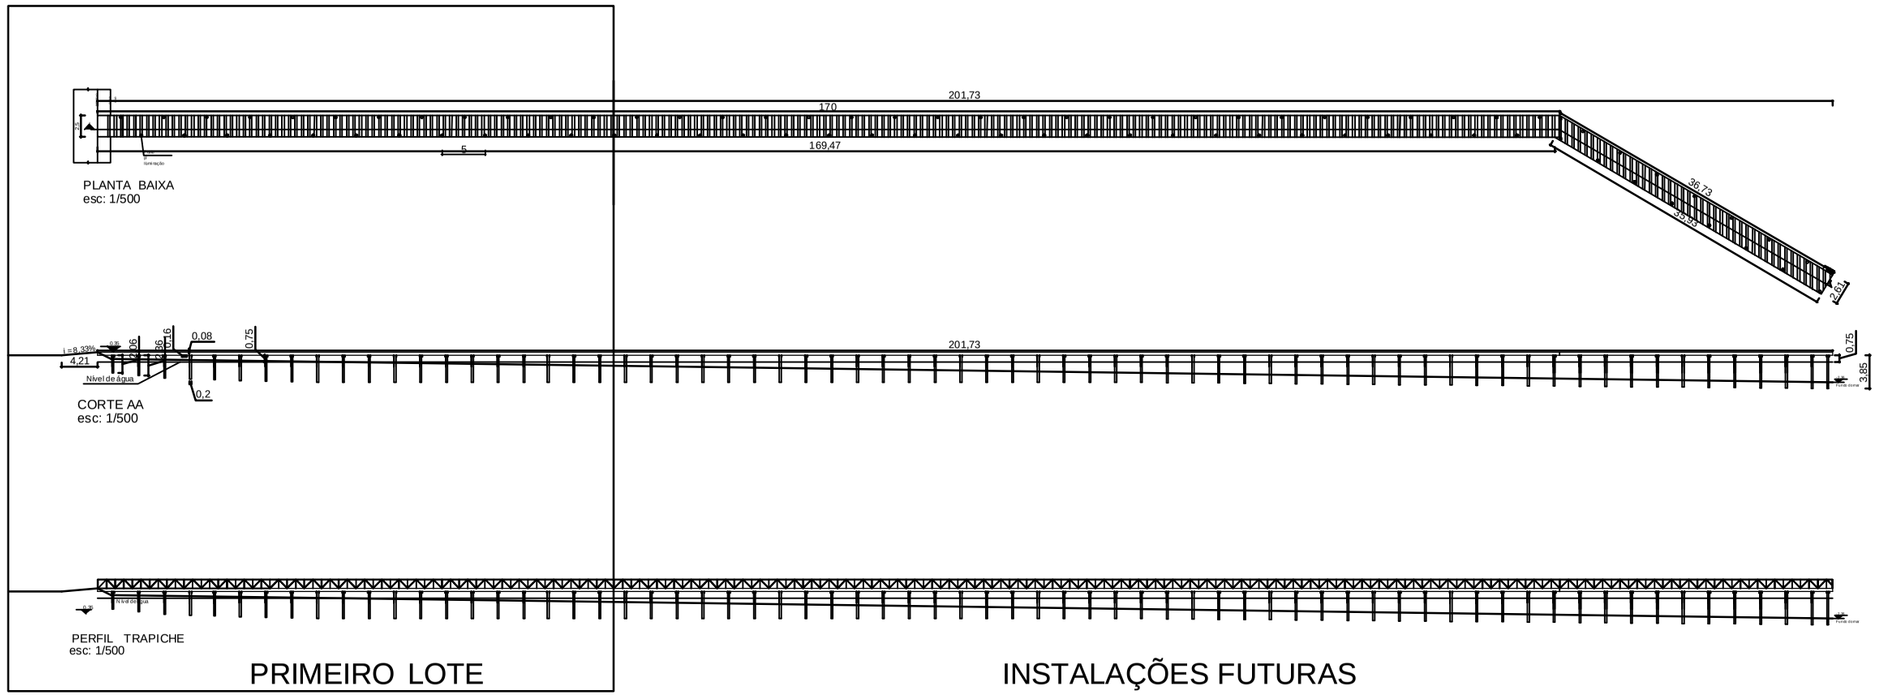

MEMORIAL DESCRITIVO - Construção

Estrutura em concreto Armado

Fundação – As estacas são do tipo pré-moldadas cravadas com diâmetro de 40x40 cm, ficaram submersas em águas marinhas. A profundidade em média de 15,74m até p estrado rochoso.

Blocos de Fundação – Em concreto armado moldado in loco de dimensões 70x70cm.

Pilares – Em concreto armado moldado in loco de dimensões 40x40cm.

Vigas – Em concreto armado moldado in loco com dimensões 18x45 cm.

Estrutura em concreto Armado

Deck – execução do piso deck em madeira deverá ser em madeira plainada (ITAÚBA), 5x10x250cm.

Travessas 8 x 16 cm
Tirantes 6 x 12 cm
Assoalhos 3,5 x 10 cm
Espelhos 2 x 30 cm.

Instalações Água Fria

Será executado dois pontos de água fria com torneiras, e tubos de PVC 32 mm.

Instalações Elétrica

Fiação será com cabo sintenax sem emendas ao longo do trecho, passando por eletrodutos de PVC rígido fixado sob o assoalho de madeira.

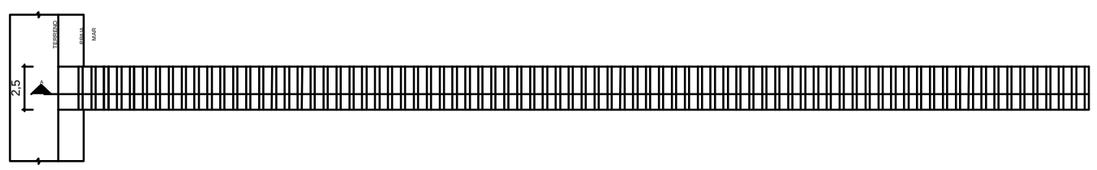

PLANTA BAIXA

área total:150m²
esc: 1/250

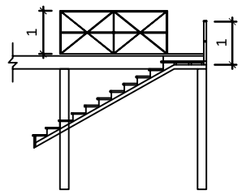

DETALHE ESCADA

VISTA LATERAL
esc: 1/100

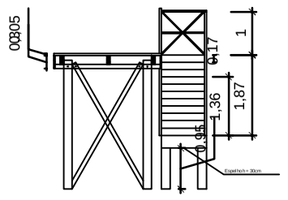

DETALHE ESCADA

VISTA FRONTAL
esc: 1/100

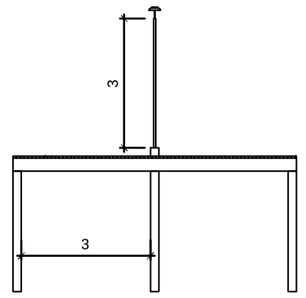

VISTA LATERAL
esc: 1/100

TRAPICHE
Área Construída: 515,73m²
Extensão: 201,73m
Largura: 2,50m

1º LOTE A SER CONTRUÍDO
Área Construída: 150m²
Extensão: 60 m
Largura: 2,50m

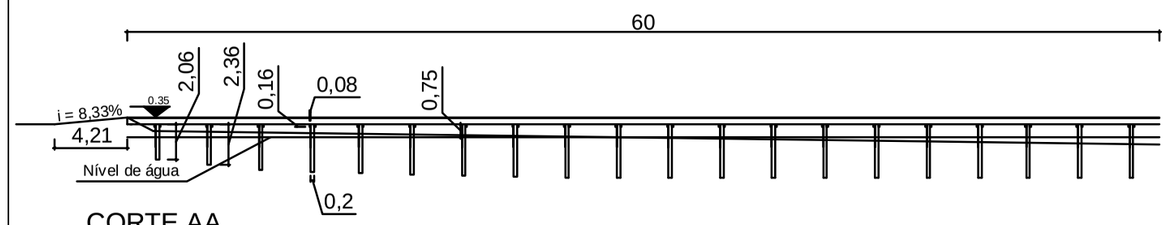

CORTE AA
esc: 1/250

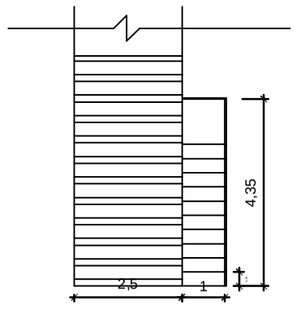

DETALHE ESCADA

VISTA SUPERIOR
esc: 1/100

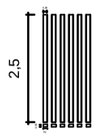

DETALHE ESPAÇAMENTO

DO ASSOALHO
esc: 1/100

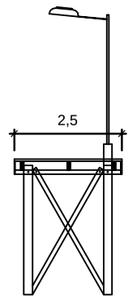

VISTA FRONTAL
esc: 1/100

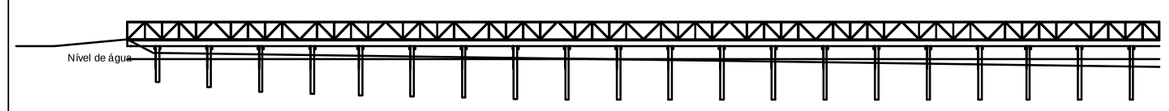

PERFIL TRAPICHE
esc: 1/250

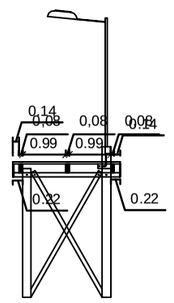

VISTA FRONTAL
esc: 1/100

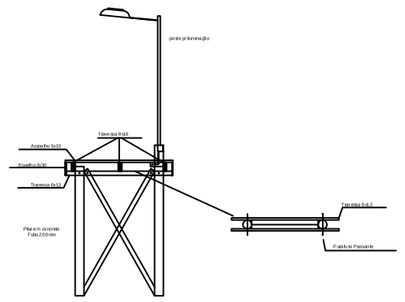

VISTA FRONTAL
esc: 1/100

PRIMEIRO LOTE

PREFEITURA MUNICIPAL DE GOVERNADOR CELSO RAMOS

NOME DO PROJETO: TRAPICHE	REF.:
LOCAL: Fazenda da Armação Governador Celso Ramos	
TIPO DE PROJETO: ARQUITETÔNICO	
CARACTERÍSTICAS: CONSTRUÇÃO	1
TRAPICHE DA FAZENDA DA ARMAÇÃO	
AUTOR DO PROJETO:	

ÁREA: 515,73m²	ESCALA: INDICADA	DATA: FEVEREIRO/2017	DES.: