


## PARTE 01

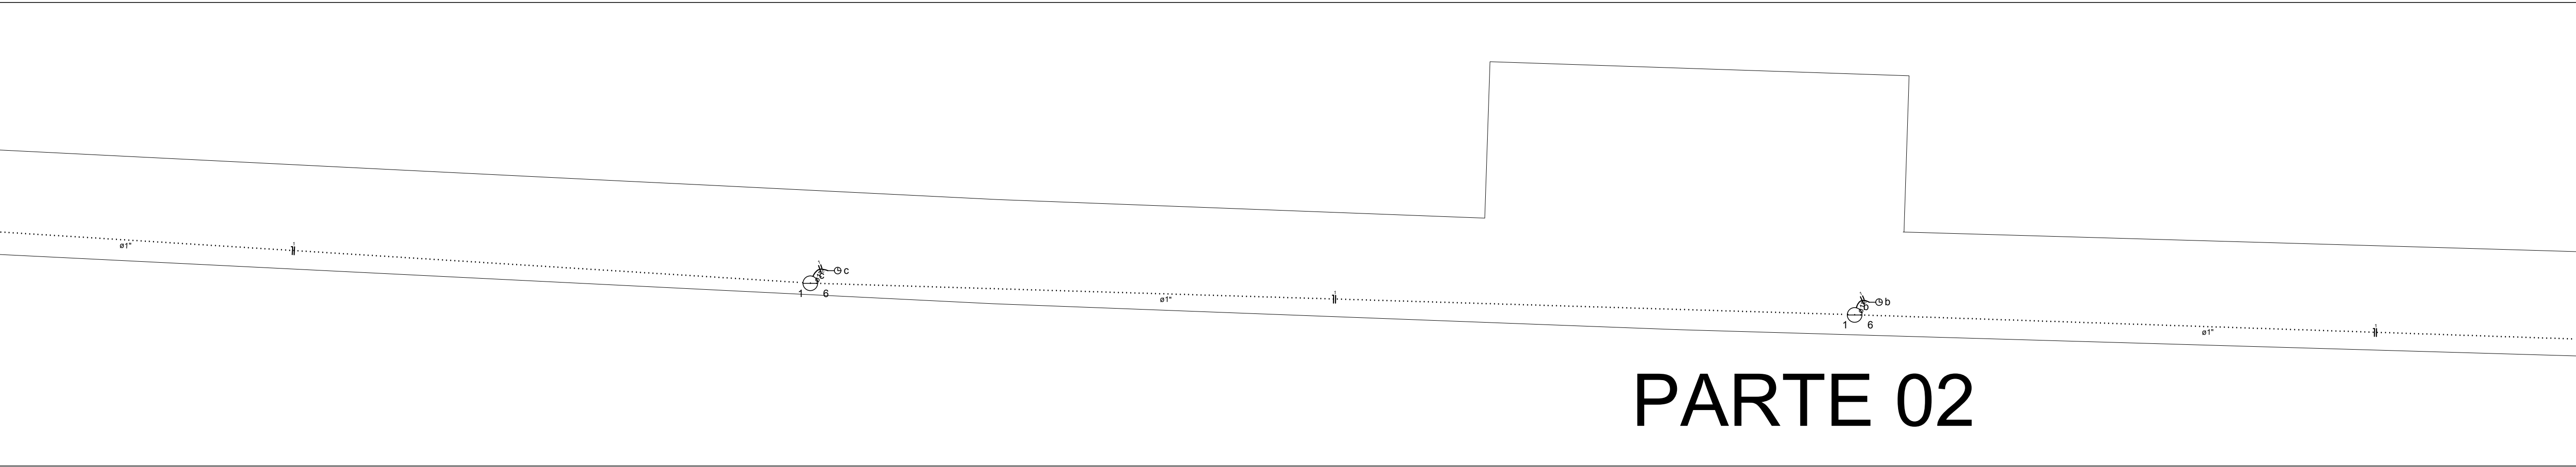

## PARTE 02

Quadro de Demanda (QD1)									
Tipo de carga		Potência instalada (kW)	Fator de demanda (%)	Demanda (kW)					
Iluminação e TUG's (Casas e Apartamentos)		0,16	38	0,14					
TOTAL		0,16	38	0,14					

Quadro de Cargas (QM1)									
Circuito	Descrição	Esquema	Método de inst. (V)	V (V)	Pot. total (W)	Fases	Pot. - R (W)	Pot. - S (W)	Pot. - T (W)
QD1	F-N	B1	220 V	156	78	R	78	0	0
TOTAL					78	R	78	0	0

Quadro de Cargas (AL1)									
Circuito	Descrição	Esquema	Método de inst. (V)	V (V)	Pot. total (W)	Fases	Pot. - R (W)	Pot. - S (W)	Pot. - T (W)
QM1	F-N	B1	220 V	156	78	R	78	0	0
TOTAL					78	R	78	0	0

Quadro de Cargas (QD1)									
Circuito	Descrição	Esquema	Método de inst. (V)	V (V)	Pot. total (W)	Fases	Pot. - R (W)	Pot. - S (W)	Pot. - T (W)
1	Iluminação Lado Esquerdo	F-N	B1	220 V	36	R	36	0	0
2	Iluminação Lado Direto	F-N	B1	220 V	36	R	36	0	0
3	Iluminação Trepiche	F-N	B1	220 V	12	R	12	0	0
TOTAL					84	R	84	0	0

Legenda


Calha de medição embutida a 1,50m do piso

Entrada de serviço aérea


Interruptor horário digital

Lâmpada Led 6W Par 38

Quadro de distribuição - sobrepor a 1,50m do piso

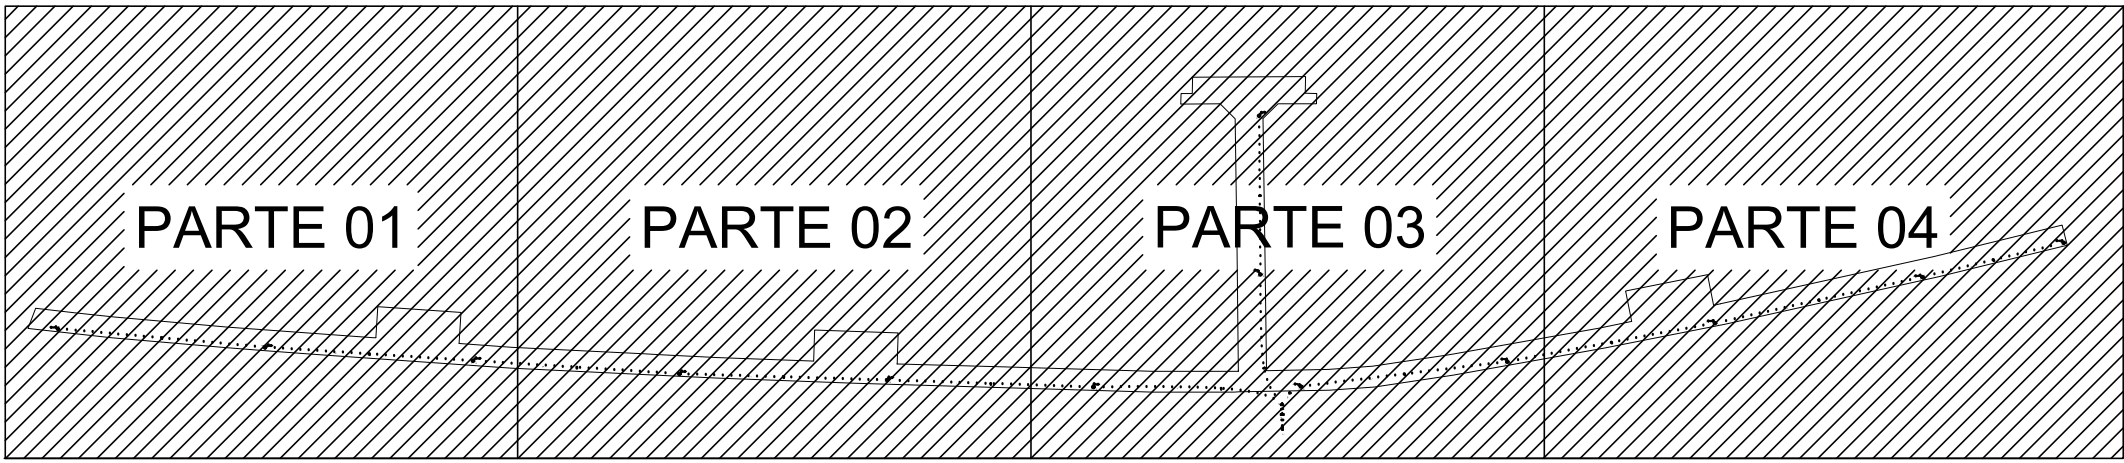

- OBS:
- TODAS AS MEDIDAS DEVERÃO SER CONFERIDAS NO LOCAL

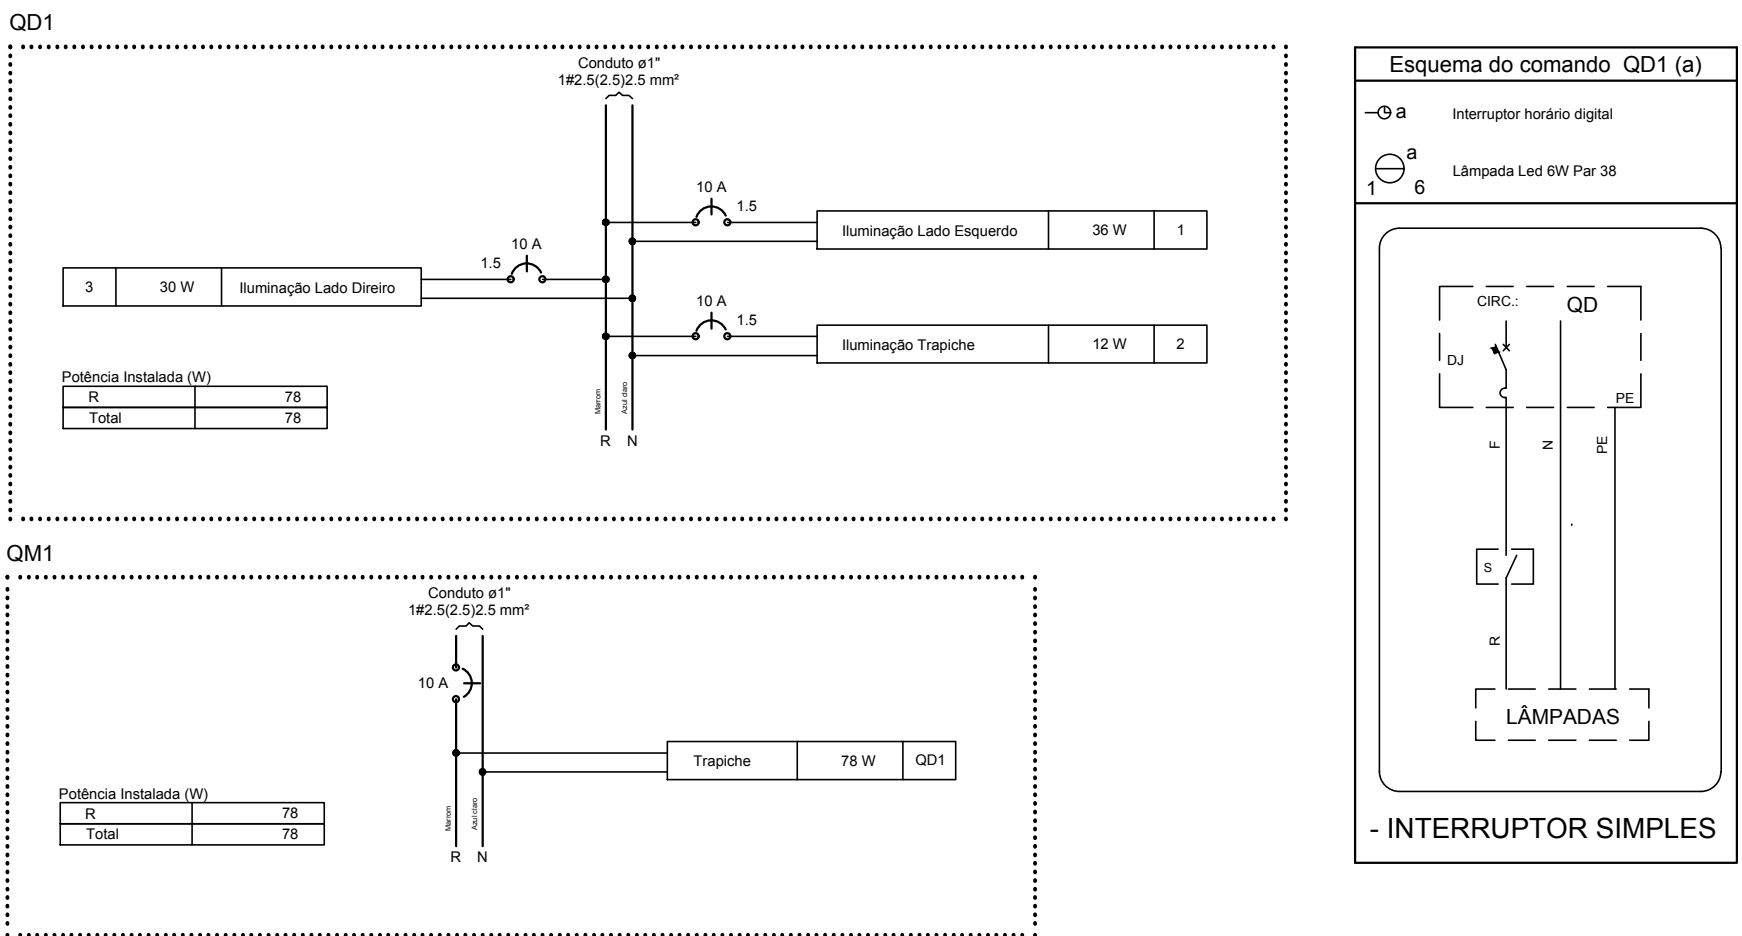

**PREFEITURA MUNICIPAL DE GOV. CELSO RAMOS**

SUPERINTENDÊNCIA REGIONAL SUL - FLORIANÓPOLIS / SC

SERVIÇO DE ENGENHARIA E PATRIMÔNIO IMOBILIÁRIO

OBRA:

REVITALIZAÇÃO DA ORLA DE GANCHOS DO MEIO- PROJETO ELÉTRICO

ENDEREÇO:

PRAIA DE GANCHOS DO MEIO

PROPRIETÁRIO:

PREFEITURA MUNICIPAL DE GOVERNADOR CELSO RAMOS

CNPJ 29 979 036 / 1162 - 89

AUTORES DO PROJETO:

ISMAR DA COSTA MEDEIROS

ARQUITETO DA PREFEITURA / CAU/SC A9789-9

DESENHO CAD:

AMANDA COAN

ESTAGIÁRIA DE ARQUITETURA

ESCALA:

INDICADA

DATA:

MARÇO/2017

ASSUNTO:

PROJETO DA PARTE 1 E 2

PRANCHA:

01