
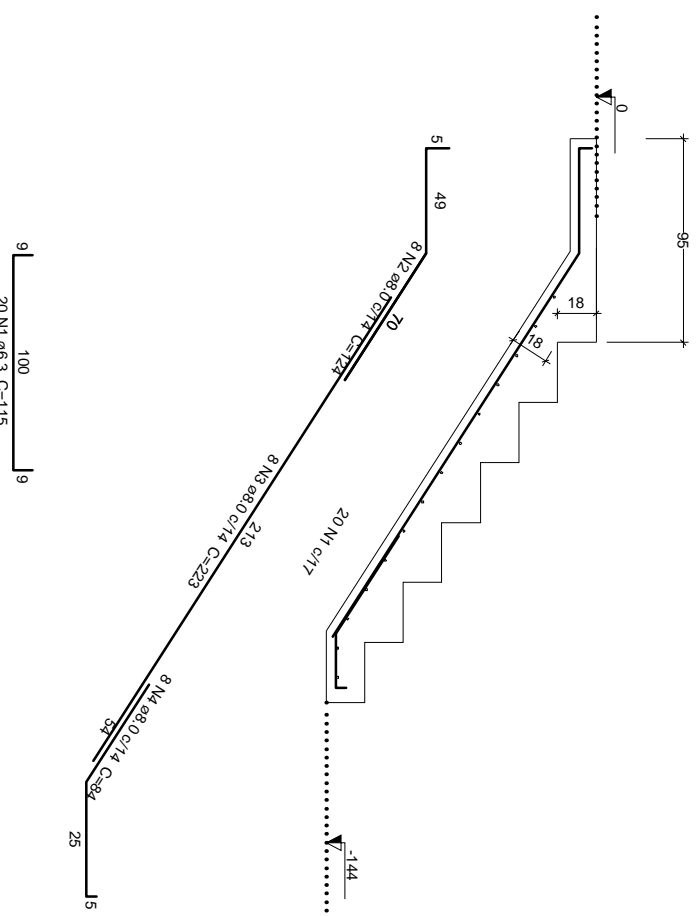
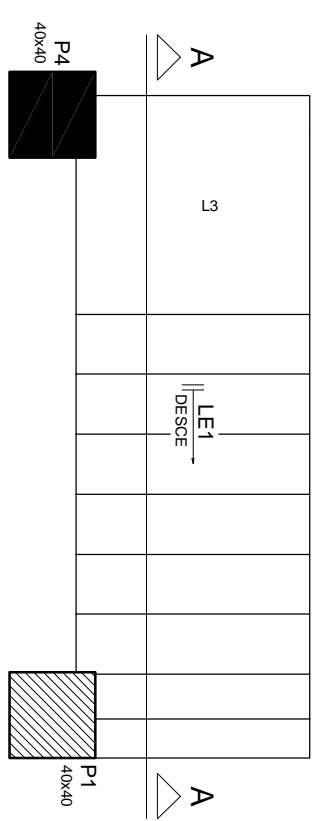
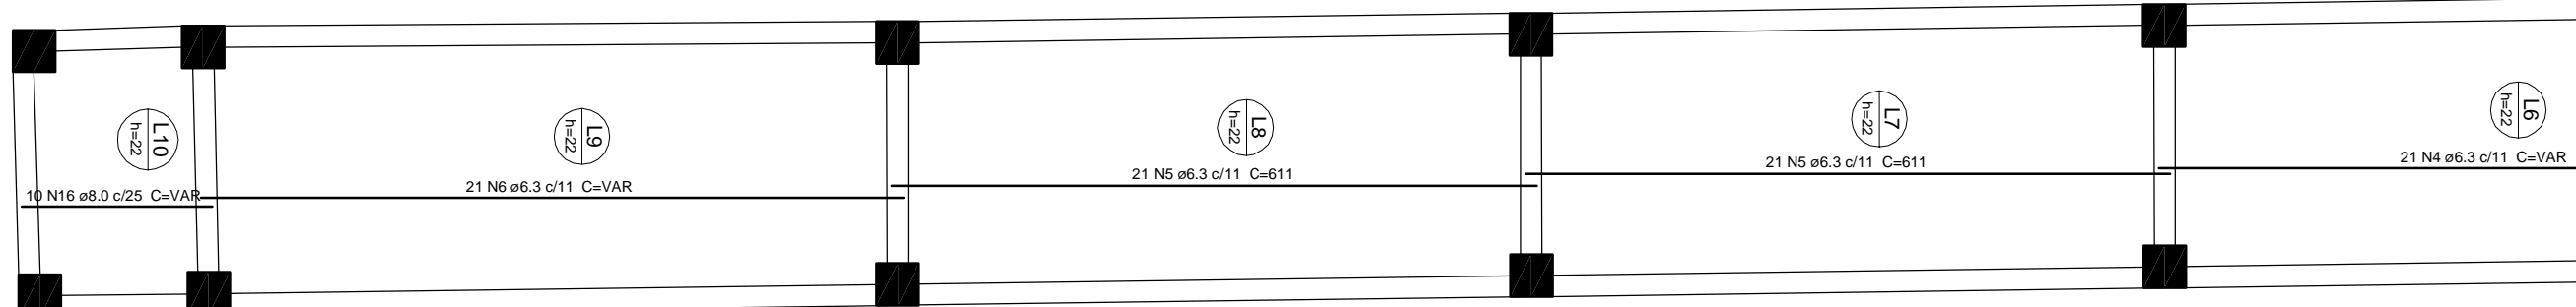


AOO	DIAM (mm)	C. TOTAL (m)	PESO + 10 % (kg)
CA50	6,3	800,3	215,4
	8,0	580,8	252,1
PESO TOTAL (kg)		35,3	23,9
CA50			491,4

Volume de concreto (C-40) = 19,54 m³
Área de forma = 90,34 m²

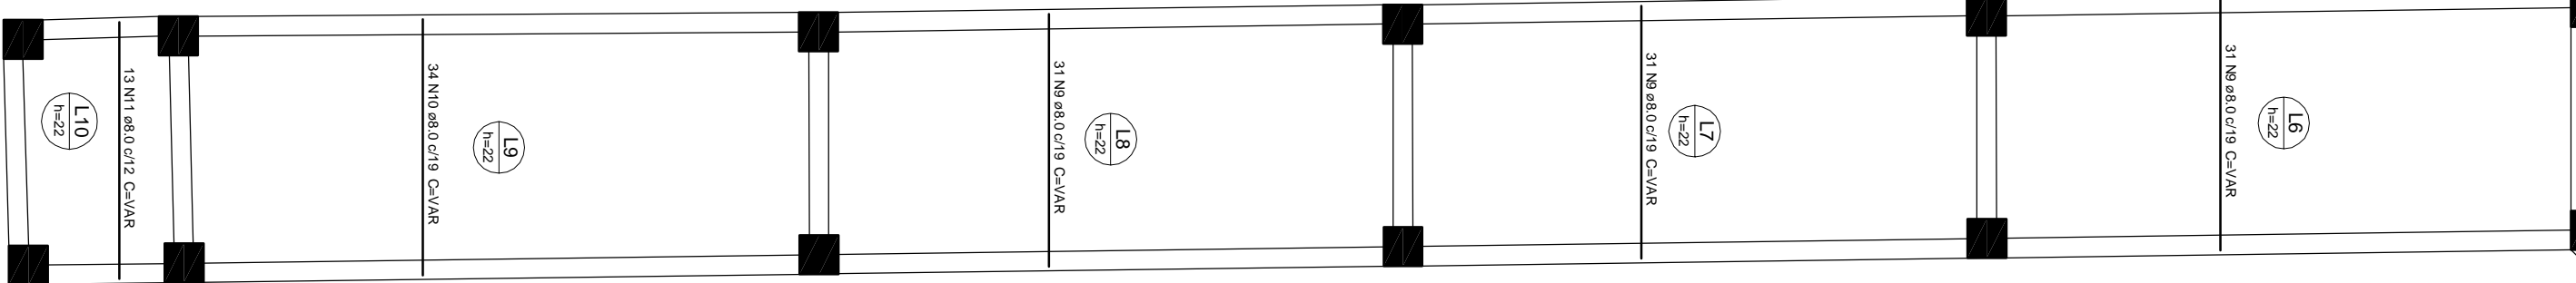



Corte A-A (LE1)

AÇO	N	DIAM (mm)	QUANT	C.UNIT (cm)	C.TOTAL (cm)
CA20	1	6,3	20	115	2300
	2	8,0	8	124	992
	3	8,0	8	213	1704
	4	8,0	8	84	672

Resumo do artigo

ACO	DIAM (mm)	C.TOTAL (m)	PESO + 10% (kg)
CASO	6.3	23	6.2
	8.0	35.8	15.5

Volume de concreto (C-40) = 0,88 m³
Área de forma = 7,46 m²

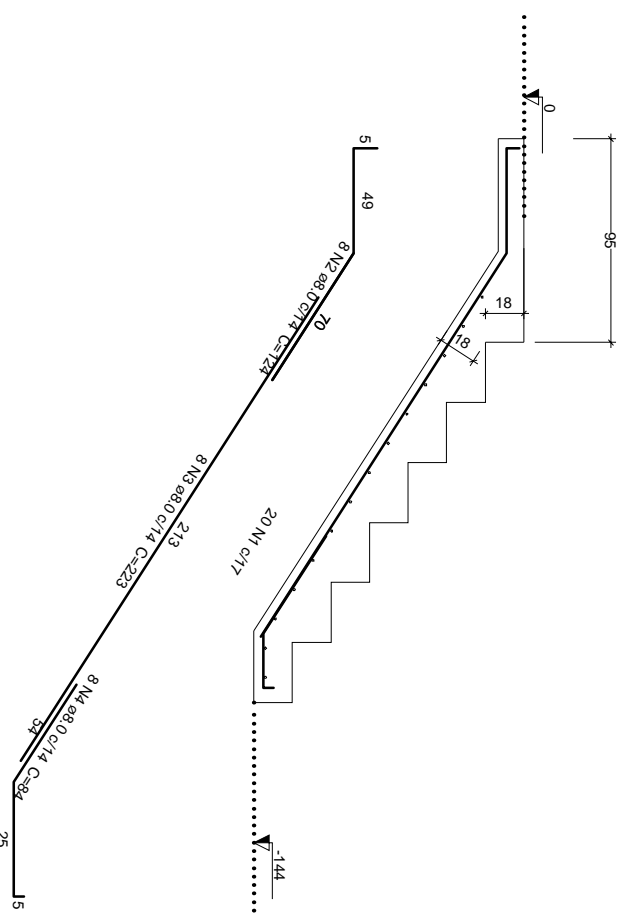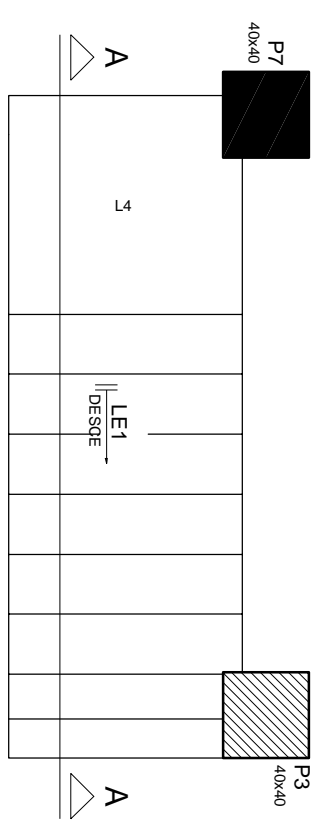

Corte A-A (LE1)

Relação do aço

LE1

AÇO	N	DIAM	QUANT	C.UNIT	C.TOTAL
		(mm)		(cm)	(cm)
CA50	1	6,3	20	115	2300
	2	8,0	8	124	992
	3	8,0	8	213	1704
	4	8,0	8	84	672

Resumo do artigo

AÇO	DIAM (mm)	C.TOTAL (m)	PESO + 10 % (kg)
CASO	6,3	23	6,2
	8,0	35,8	16,5

Volume de concreto (C-40) = 0,88 m³
Área de formas = 7,46 m²



PREFEITURA MUNICIPAL DE GOV. CELSO RAMOS

REVITALIZAÇÃO DA ORLA DE GANCHOS DO MEIO - ESTRUTURAL

PRAIA DE GANCHOS DO MEIO

PREFEITURA MUNICIPAL DE GOVERNADOR CELSO RAMOS
CNPJ 82.892.573/0001-65

AUTHORS DO PROJECT	DESIGNED CASE

ISMAR DA COSTA MEDEIROS
ANCIENITO DA PRETITURA / CAUSC. 27991-9

INDICADA

MARÇO/2017

30