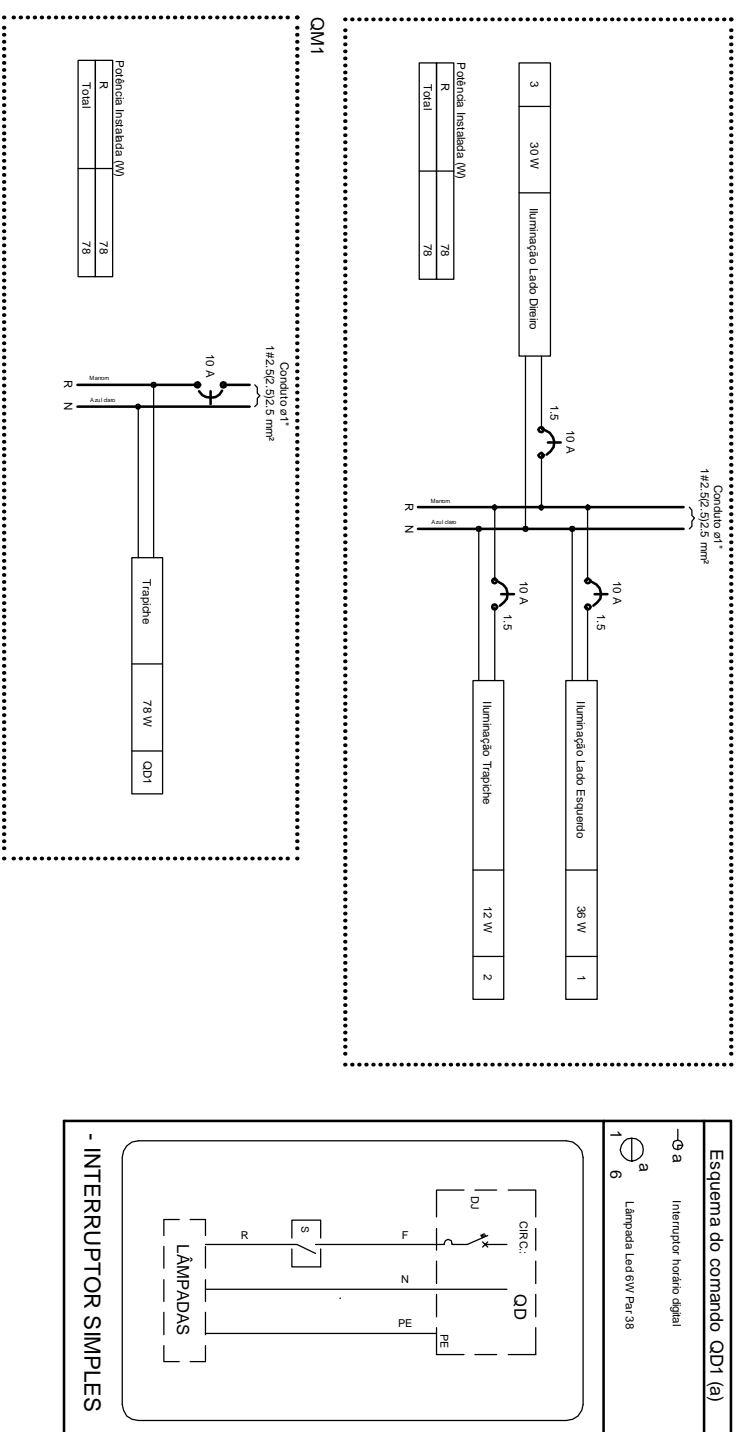

[illegible]

<p>08RS:</p> <ul style="list-style-type: none"> <li>TODAS AS MEDIDAS DE VERAÇÃO SERÃO CONFERIDAS NO LOCAL</li> </ul>	
	
<p><b>PREFEITURA MUNICIPAL DE GOV. CELSO RAMOS</b></p> <p>SUPERINTENDÊNCIA REGIONAL SUL - FLORIANÓPOLIS / SC</p> <p>SERVIÇO DE ENGENHARIA E PATRIMÔNIO IMOBILIAR</p>	
08RS:	REVALORIZAÇÃO DA ORLA DE GANCHOS DO MEIO- PROJETO ELÉTRICO
DESCRIÇÃO:	PRALA DE GANCHOS DO MEIO
PROPOSTANTE:	PREFEITURA MUNICIPAL DE GOVERNADOR CELSO RAMOS
	CNPJ: 29.929.125/0001-89
AUTORES DO PROJETO	<p><b>RODOLFO CASTRO NEVES</b></p> <p>AVENIDA OLAVO BENTON, 100 - JARDIM SÃO CARLOS, 66799-9</p>
DESIGNADO	<p><b>JAMARO CAM</b></p> <p>ESTADUAL DE ADMINISTRAÇÃO</p>
ESCALA	INDICADA
DATA:	MARÇO/2017
<p><b>PROJETO DA PARTE 03</b></p>	
<p><b>02</b></p>	
<p><b>03</b></p>	