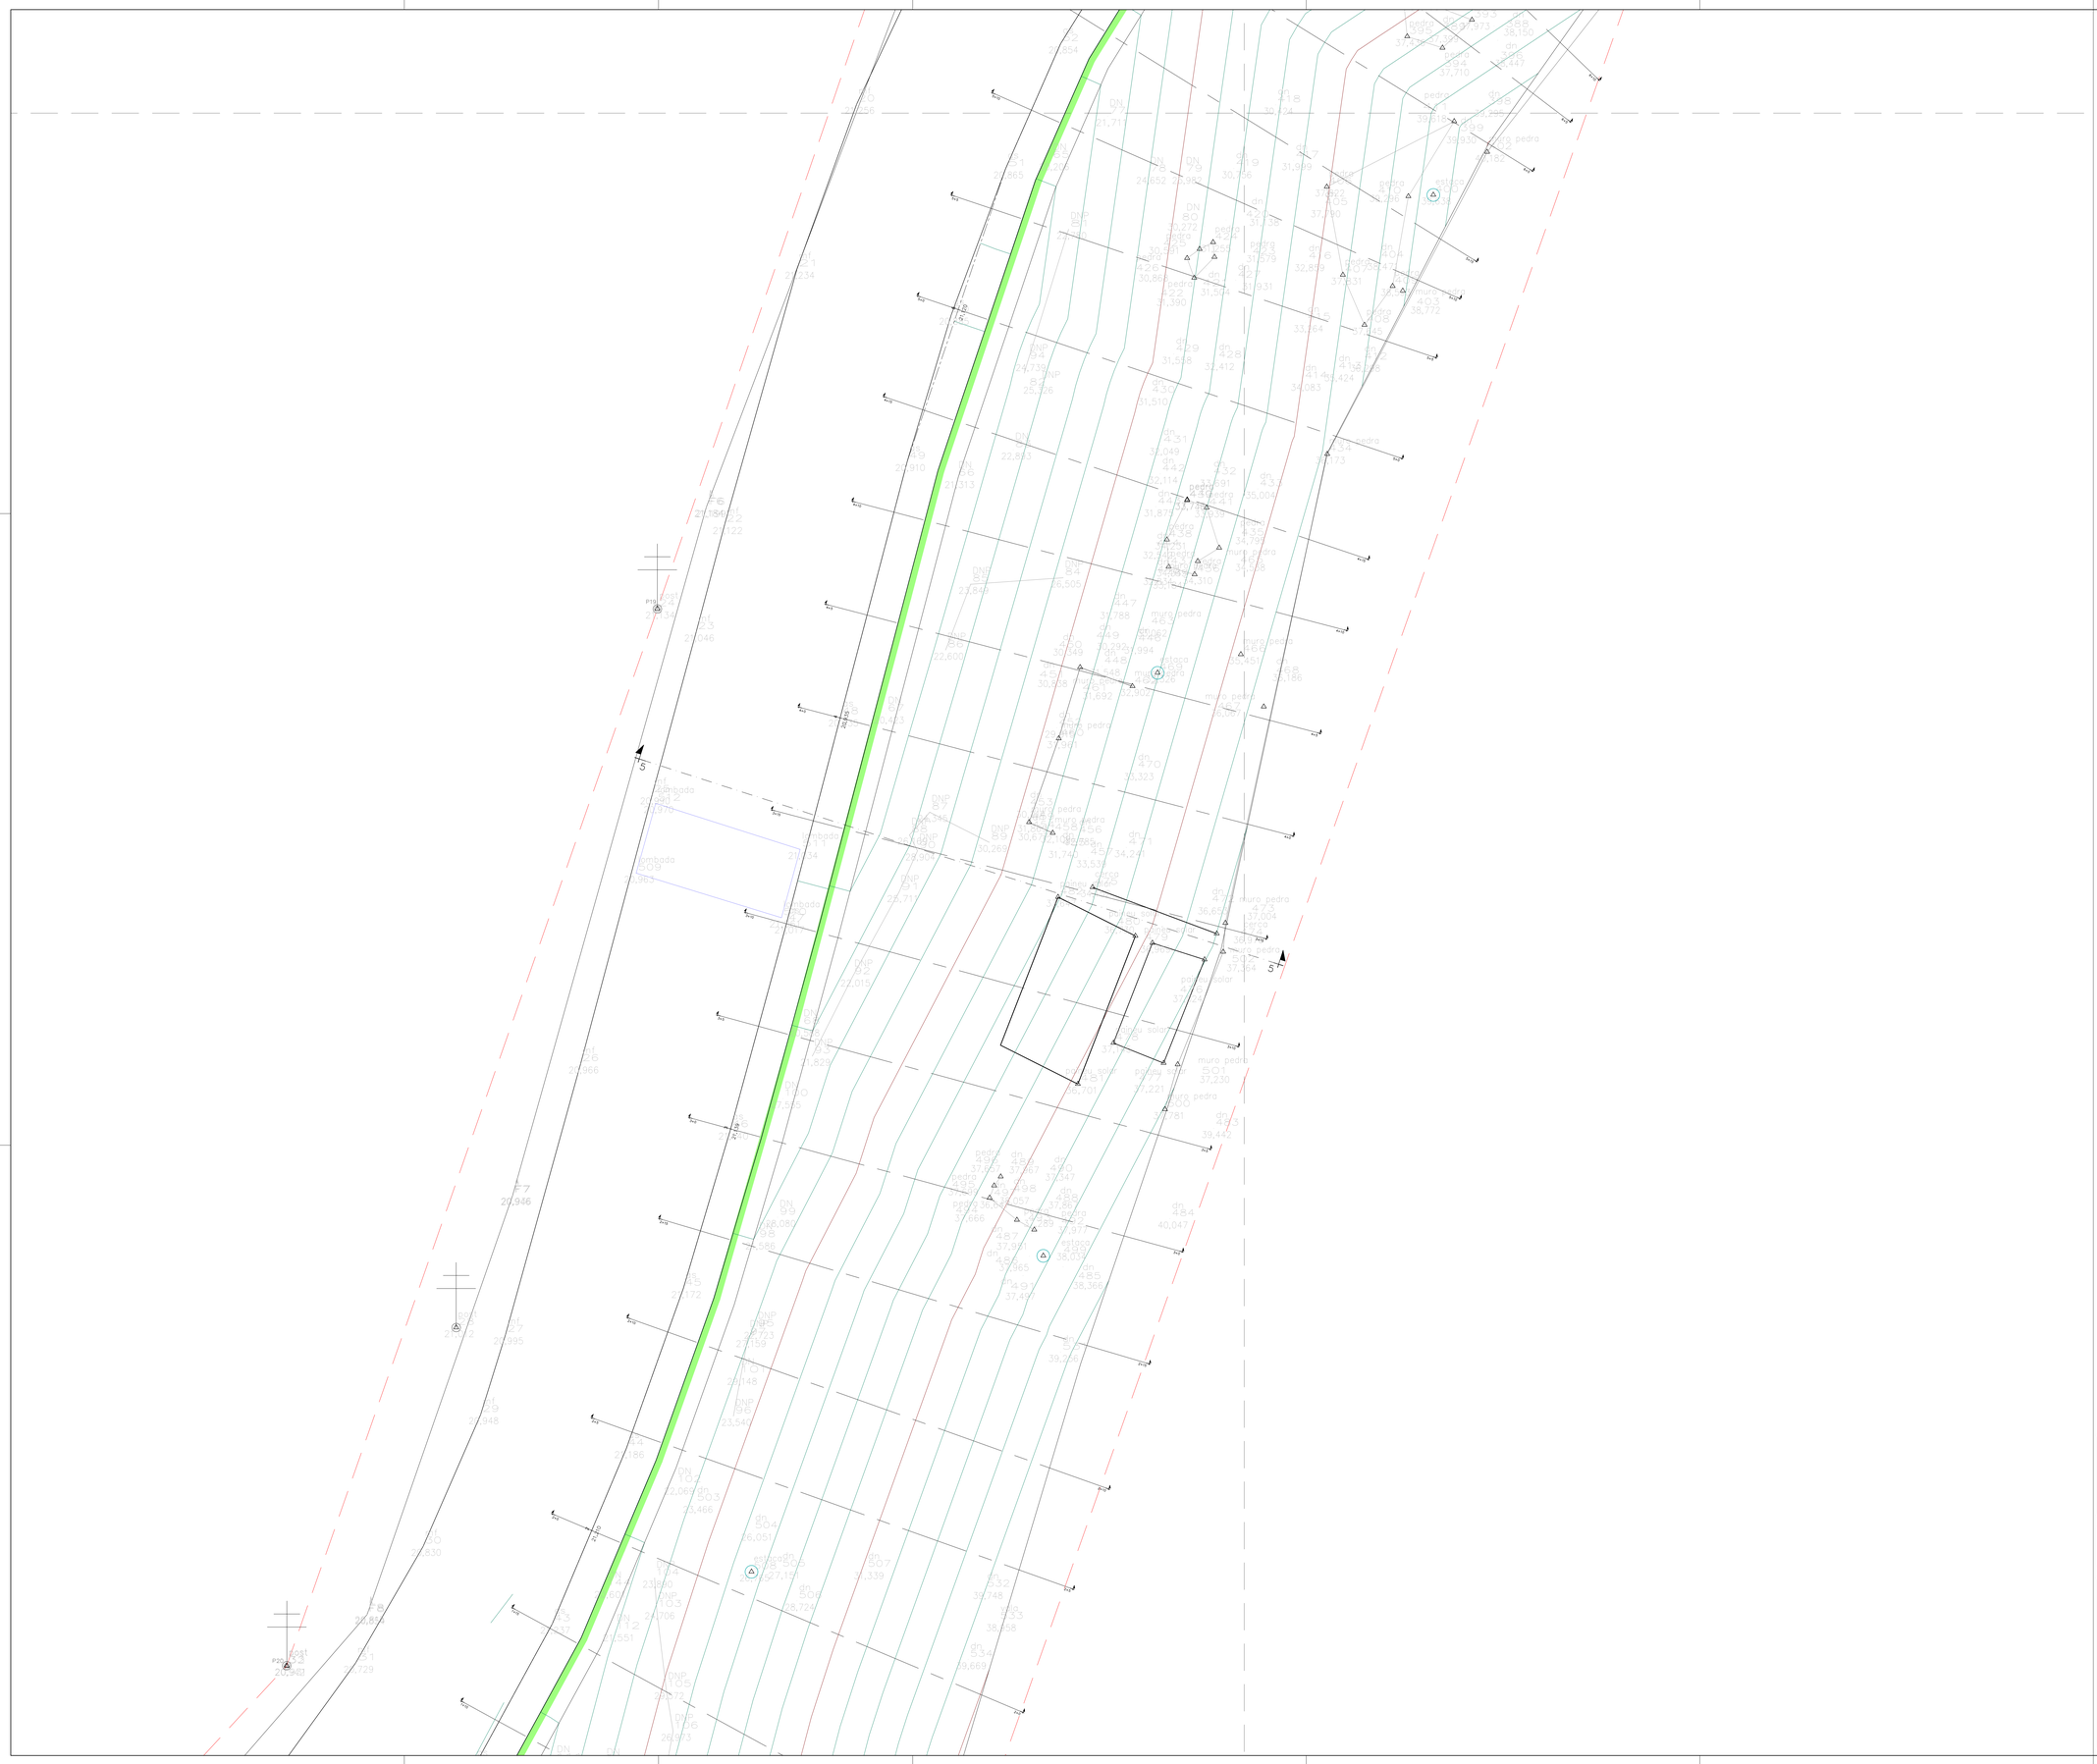

NOTAS GERAIS

1. O PROJETO DEVERÁ SER RATIFICADO DURANTE A EXECUÇÃO DA OBRA E PODERÁ SOFRER MODIFICAÇÕES DEVIDO A QUALIDADE DA MÃO DE OBRA E EQUIPAMENTOS UTILIZADOS.
2. A EMPRESA EXECUTORA DOS SERVIÇOS É A RESPONSÁVEL PELA QUALIDADE E ASSERTIVIDADE DOS SERVIÇOS CONTRATADOS E EXECUTADOS. TAMBÉM É A ÚNICA RESPONSÁVEL PELOS SEUS EQUIPAMENTOS E FUNCIONÁRIOS, FICANDO CLARO QUE QUALQUER ACIDENTE QUE OCORRA COM OS EQUIPAMENTOS E/OU FUNCIONÁRIOS, SERÁ DE EXCLUSIVA RESPONSABILIDADE DA EMPRESA EXECUTORA DOS SERVIÇOS, SEM NENHUMA LIGAÇÃO OU RESPONSABILIDADE SOLIDÁRIA DA ENGEPLANTI ENGENHARIA.
3. A OBRA DEVERÁ SER ACOMPANHADA POR ENGENHEIRO ESPECIALISTA EM GEOTECNIA;
4. DEVERÃO SER SEGUIDOS OS DETALHES e SEQUENCIAIS EXECUTIVOS;
5. DEVERÃO SER EXECUTADAS SONDAGENS COMPLEMENTARES DO TIPO MISTA PARA CONFIRMAÇÃO DAS CAMADAS DE SOLO ANTES DA EXECUÇÃO DA OBRA.

ELEMENTOS DE REFERÊNCIA

1. RELATÓRIO DE SONDAGEM DA EMPRESA TÉCNICA ENGEPLANTI ENGENHARIA. (ARQ.: 029-23-35-01-CONTENCOES-1A-SND-PE-R00)
2. LEVANTAMENTO PLANIALTIMÉTRICO, ARQ.: 029-23-35-01-CONTENÇÕES-1A-TOP-PE-R00
3. NORMAS BRASILEIRAS:
   - NBR 06122/2010 (PROJETO DE EXECUÇÃO DE FUNDAÇÕES)
   - NBR 11682/1991 (ESTABILIDADE DE TALUDE)

Nº	DESCRIÇÃO	DATA
01	REVISÃO GERAL	23/07/2025
00	EMISSÃO INICIAL	26/06/2025

ASSINATURAS

CLIENTE:
gov.br Documento assinado digitalmente
MATHEUS FAGUNDES SIQUEIRA
Data: 28/07/2025 17:00:57-0300
Verifique em https://validar.iti.gov.br

unicipal de Governador Celso Ramos
82.802.375/0001-89

RESPONSÁVEL TÉCNICO: GUILHERME SILVEIRA DE OLIVEIRA:00492851905

Assinado de forma digital por GUILHERME SILVEIRA DE OLIVEIRA:00492851905
Dados: 2025.07.23 17:28:34 -03'00'

GUILHERME SILVEIRA DE OLIVEIRA
CREA/SC: 126.956-9

CONTENÇÃO

ENGEPLANTI
PROJETOS E SUPERVISÃO
Engeplanti Consultoria LTDA./ CREA nº 163388-0 / CNPJ 23.002.667/0001-29
Rua Cristóvão Nunes Pires, 110 - CEP 88010-120 - Florianópolis / Fone: (48) 3364-2209 / e-mail: projetos@engeplanti.com.br

OBRA: **CONTENÇÕES GANCHOS DO MEIO**

INSCRIÇÃO IMOBILIÁRIA: -

ENDEREÇO: ROD. MUNICIPAL FRANCISCO WOLLINGER - GOV. CELSO RAMOS

CONTEÚDO: PLANTA

ESCALA: 1:100

ETAPA: EXECUTIVO

PRANCHA: CON 02/09

ARQUIVO: EMERGENCIAL-CNT-PE-01-PLANTA-R00

Folha (A0) 1189x841mm