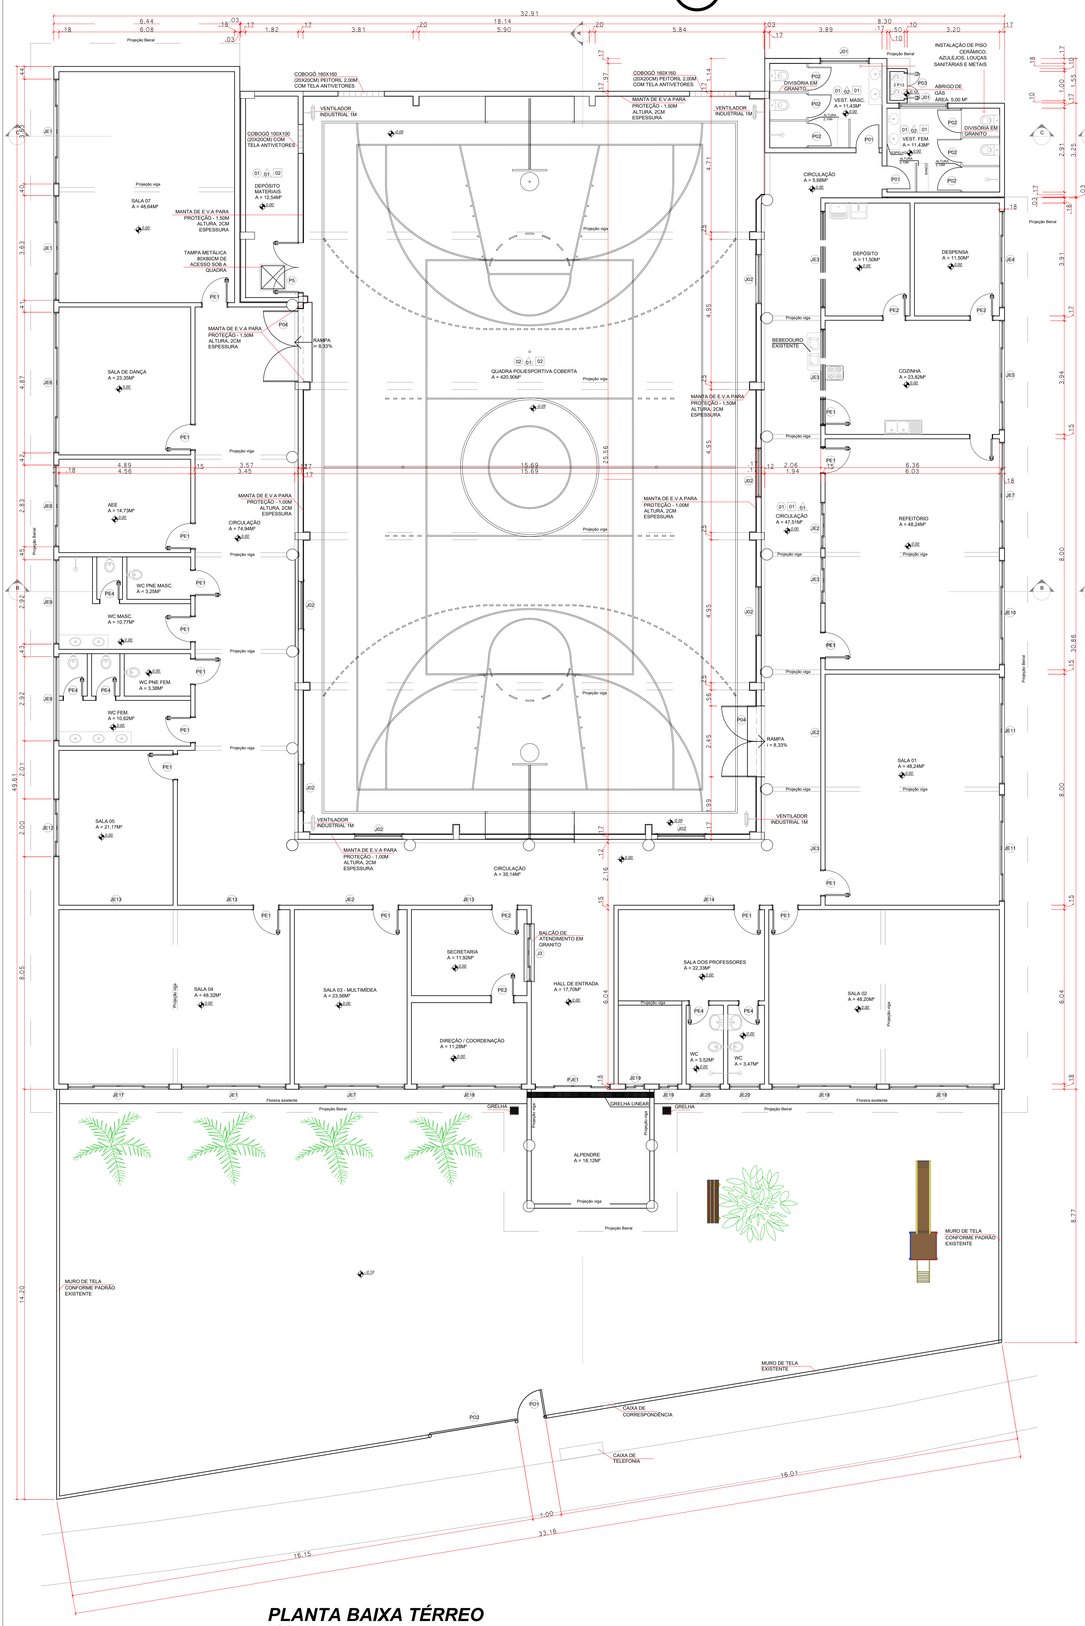

PLANTA BAIXA TÉRREO
ESC.: 1/75

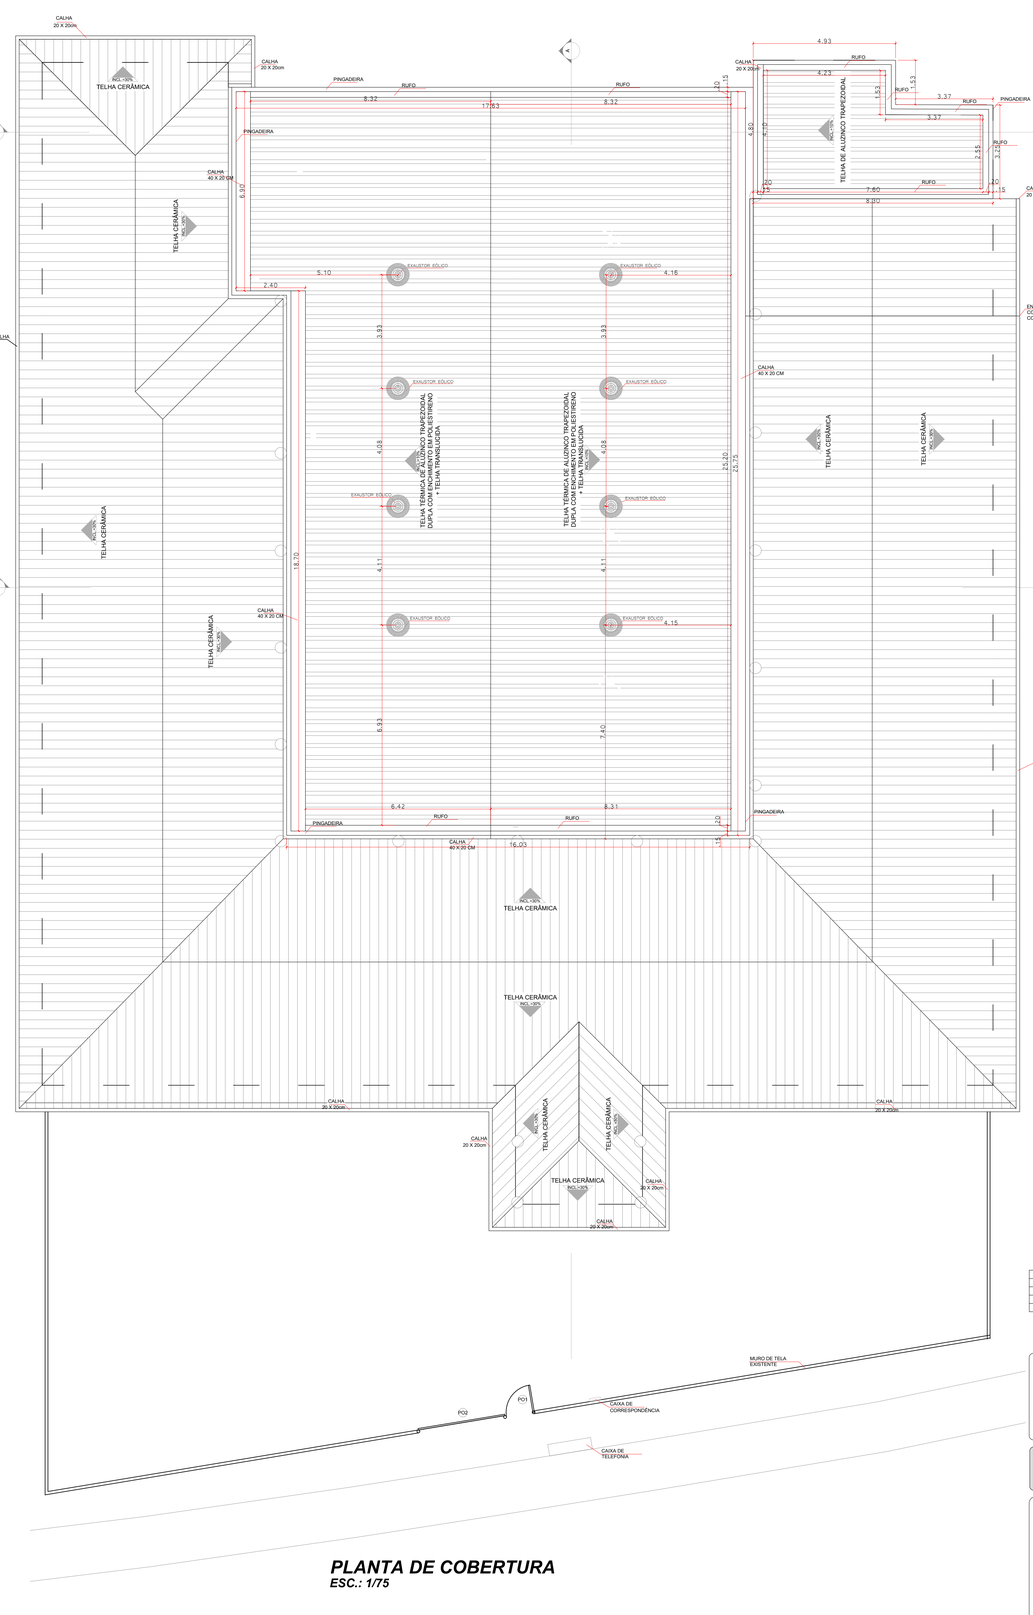

PLANTA DE COBERTURA
ESC.: 1/75



PLANTA DE SITUAÇÃO
ESC. 1/5000

TABELA DE ESQUADRIAS - NOVAS

COD	TIPO	LARGURA	ALTURA	PARAPEITO	MATERIAL	QTD
J01	Janela basculante	176	72	144	Alumínio e Vidro	02
J02	Janela Vidro Fixo	174	150	100	Alumínio e Vidro Tela de corda de proteção frontal	07
P01	Porta de abrir	80	210	-	Kit porta pronta	02
P02	Porta de abrir	80	185	-	Madeira	06
P03	Porta de abrir 2 folhas	84	210	-	Madeira	01
P04	Porta de abrir 2 folhas	240	220	-	Metalica acústica	02
P05	Porta de abrir 2 folhas	160	210	-	Madeira	01

TABELA DE ESQUADRIAS - EXISTENTE

COD	TIPO	LARGURA	ALTURA	PARAPEITO	MATERIAL	QTD
JE1	Janela de correr 4 folhas	363	95	110	Aluminio e Vidro	3
JE2	Janela 2 folhas fixa e 2 folhas basculante	360	25	225	Aluminio e Vidro	4
JE3	Janela 2 folhas fixa e 2 folhas basculante	335	25	225	Aluminio e Vidro	5
JE4	Janela de correr 4 folhas	335	95	110	Aluminio e Vidro	1
JE5	Janela de correr 4 folhas	380	95	110	Aluminio e Vidro	1
JE6	Janela de correr 4 folhas	487	95	110	Aluminio e Vidro	1
JE7	Janela de correr 4 folhas	368	95	110	Aluminio e Vidro	2
JE8	Janela de correr 4 folhas	283	95	110	Aluminio e Vidro	1
JE9	Janela 1 folha fixa e 2 folhas basculante	292	25	180	Aluminio e Vidro	2
JE10	Janela de correr 4 folhas	362	95	110	Aluminio e Vidro	1
JE11	Janela de correr 4 folhas	370	95	110	Aluminio e Vidro	2
JE12	Janela de correr 4 folhas	200	100	110	Aluminio e Vidro	1
JE13	Janela 2 folhas fixa e 2 folhas basculante	363	25	225	Aluminio e Vidro	3
JE14	Janela 2 folhas fixa e 2 folhas basculante	352	25	225	Aluminio e Vidro	1
JE15	Janela 1 folha fixa e 2 folhas basculante	165	25	225	Aluminio e Vidro	1
JE16	Janela de correr 4 folhas	194	105	100	Aluminio e Vidro	1
JE17	Janela de correr 4 folhas	352	95	110	Aluminio e Vidro	1
JE18	Janela de correr 4 folhas	364	95	110	Aluminio e Vidro	3
JE19	Janela de correr 2 folhas	67	95	110	Aluminio e Vidro	2
JE20	Janela 1 folha basculante	107	25	180	Aluminio e Vidro	2
PE1	Porta de abrir	90	206	-	Madeira Chapeada	16
PE2	Porta de abrir	80	206	-	Madeira Chapeada	4
PE3	Porta de abrir	80	206	-	Aluminio e Tela	1
PE4	Porta de abrir	70	206	-	Madeira Chapeada	5
PJE1	Porta-janela 4 folhas	260	206	-	Aluminio e Vidro	1
POE1	Portão de abrir 1 folha	100	170	-	Gradil Metálico	1
POE2	Portão de correr 1 folha	300	170	-	Gradil Metálico	1

ESPECIFICAÇÕES GERAIS - PISO ◯

REVESTIMENTO	TIPO	DESCRIÇÃO
01	Piso porcelanato	Piso porcelanato 60x60 acetinado, retificado na cor cinza
02	Cimento alisado	Cimento alisado com pintura da quadra

NOTA:
* Ver detalhamento de pintura da quadra.

ESPECIFICAÇÕES GERAIS - PAREDE △

REVESTIMENTO	TIPO	DESCRIÇÃO
01	Pintura acrílica	Chapisco, Reboco, pintura tinta acrílica cor branco
02	Azulejo	Azulejo esmaltado, acetinado, 32x45cm
03	Pintura acrílica	Chapisco, Reboco, pintura tinta acrílica cor amarelo

ESPECIFICAÇÕES GERAIS - TETO □

REVESTIMENTO	TIPO	DESCRIÇÃO
01	Reboco e pintura	Tinta acrílica branco
02	Cobertura metálica	Estrutura metálica com pintura esmalte branco

QUADRO DE ÁREAS

ÁREA EXISTENTE	692,86 m²
AMPLIAÇÃO TÉRREO	471,83 m²
AMPLIAÇÃO BARRILETE	34,83 m²
AMPLIAÇÃO RESERVATÓRIO	34,83 m²
ÁREA TOTAL AMPLIAÇÃO	541,49 m²
ÁREA TOTAL CONSTRUÍDA	1.234,35 m²

INFORMAÇÕES GERAIS

ÁREA DO TERRENO	85.250,35 m²	MACROZONEAMENTO / SETOR	AMC e APL
		ESPECIFICAÇÃO DE USO	INTERESSE EDUCACIONAL

DESCRITIVO DAS ÁREAS

ÁREA TOTAL CONSTRUÍDA	5.750,93 m²	**ÁREA TOTAL COMPUTÁVEL**	5.750,93 m²
INDICE DE APROVEITAMENTO (IA)	0,07	Nº DE PAVIMENTOS	1 PAVIMENTO
TAXA DE OCUPAÇÃO (TO)	6,66%	TAXA DE PERMEABILIDADE (TP)	93,25%

01	REVISÃO CONFORME PARECER 28/06	03/07/2023
00	EMISSÃO INICIAL	31/05/2023
Nº	DESCRIÇÃO	DATA

OBS.: TODAS AS MEDIDAS DEVEM SER CONFERIDAS EM OBRA. CASO SEJA NECESSÁRIO ALGUMA ALTERAÇÃO, ENTRAR EM CONTATO COM O PROJETISTA RESPONSÁVEL.

ASSINATURAS

CLIENTE:
Documento assinado digitalmente gov.br
IVAN JOSE ZIEGLER
Data: 26/02/2024 14:32:53-0300
Verifique em https://validar.iti.gov.br
PREFEITURA DE GOVERNADOR I
CNPJ: 82.892.370/0001

RESPONSÁVEL TÉCNICO: GUILHERME SILVEIRA DE OLIVEIRA:00492851905
Assinado de forma digital por GUILHERME SILVEIRA DE OLIVEIRA:00492851905
Dados: 2023.07.03 17:15:59 -03'00'
GUILHERME SILVEIRA DE OLIVEIRA
CREA/SC 126.956-9

PROJETO ARQUITETÔNICO

ENGEPLANTI
PROJETOS E SUPERVISÃO
Engeplanti Consultoria LTDA./ CREA nº 163388-0 / CNPJ 23.002.667/0001-29
Rua Cristóvão Nunes Pires, 110 - CEP 88010-120 - Florianópolis / Fone: (48) 99969-3345 / e-mail: guilherme@engeplanti.com.br

OBRA: **ESCOLA MUNICIPAL DALMA LUZ DE AZEVEDO**
INSCRIÇÃO IMOBILIÁRIA: -
ENDEREÇO: ROD. MUNICIPAL FRANCISCO WOLLINGER, B.CALHEIROS - GOV. CELSO RAMOS/SC
CONTEÚDO: PLANTA BAIXA TÉRREO; PLANTA DE COBERTURA
ETAPA: EXECUTIVO
ESCALA: INDICADA
PRANCHA: ARQ 01/07
ARQUIVO: 029-23_06_QUADRA DALMA_ARQ_PE-R01.dwg