VP-1 (14 x 40)
ESC 1:50

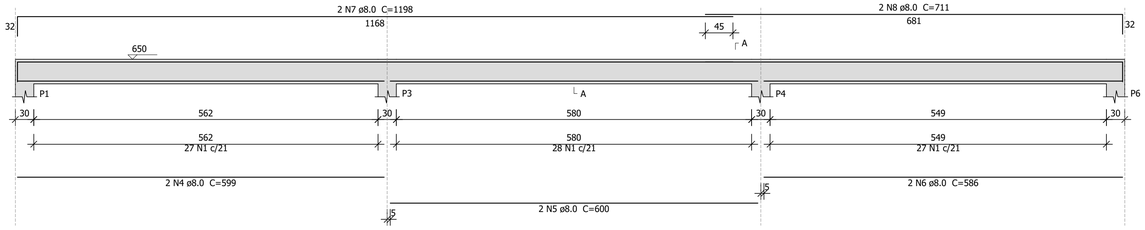

SEÇÃO A-A
ESC 1:25

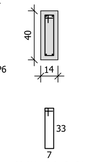

82 N1 ø5.0 C=91

VP-2 (14 x 40)
ESC 1:50

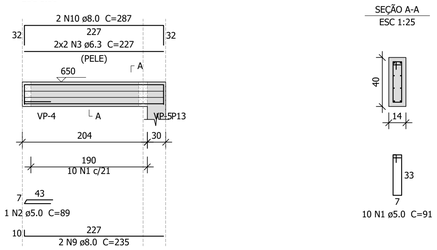

SEÇÃO A-A
ESC 1:25

10 N1 ø5.0 C=91

Aviso 06 - Viga com apoios sobrepostos. Ajustar detalhamento de acordo com a forma.

VP-3 (14 x 40)
ESC 1:50

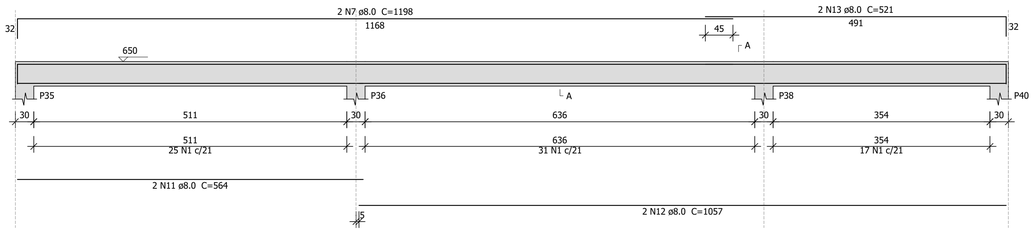

SEÇÃO A-A
ESC 1:25

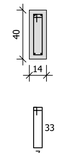

73 N1 ø5.0 C=91

VP-4 (14 x 40)
ESC 1:50

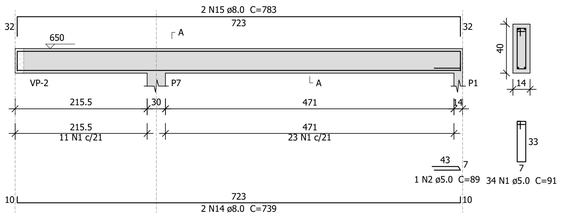

SEÇÃO A-A
ESC 1:25

34 N1 ø5.0 C=91

VP-5 (14 x 40)
ESC 1:50

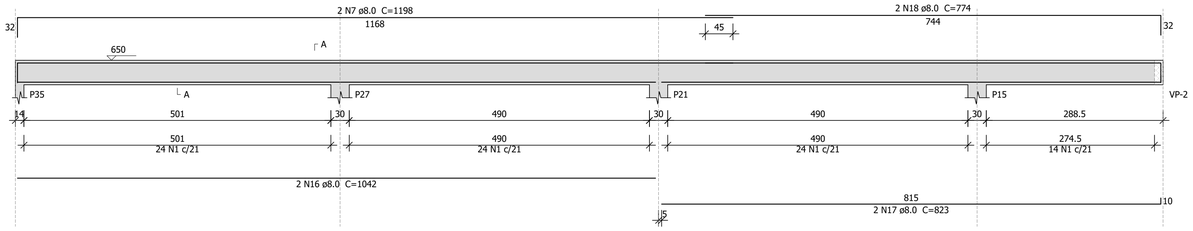

SEÇÃO A-A
ESC 1:25

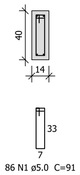

86 N1 ø5.0 C=91

VP-6 (14 x 40)
ESC 1:50

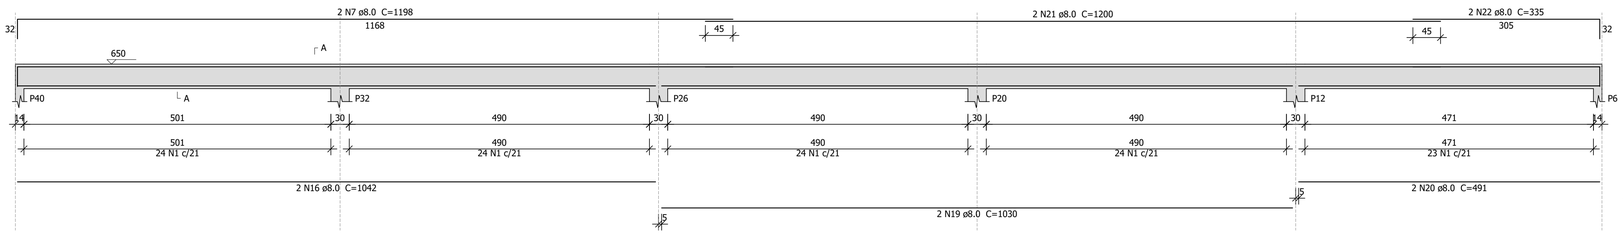

SEÇÃO A-A
ESC 1:25

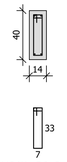

119 N1 ø5.0 C=91

Relação do aço

VP-1 VP-2 VP-3
VP-4 VP-5 VP-6

AÇO	N	DIAM (mm)	QUANT	C.UNIT (cm)	C.TOTAL (cm)
CA60	1	5.0	404	91	36764
	2	5.0	2	89	178
CA50	3	6.3	4	227	908
	4	8.0	2	599	1198
	5	8.0	2	600	1200
	6	8.0	2	586	1172
	7	8.0	8	1198	9584
	8	8.0	2	711	1422
	9	8.0	2	235	470
	10	8.0	2	287	574
	11	8.0	2	564	1128
	12	8.0	2	1057	2114
	13	8.0	2	521	1042
	14	8.0	2	739	1478
	15	8.0	2	783	1566
	16	8.0	4	1042	4168
	17	8.0	2	823	1646
	18	8.0	2	774	1548
	19	8.0	2	1030	2060
	20	8.0	2	491	982
	21	8.0	2	1200	2400
	22	8.0	2	335	670

Resumo do aço

AÇO	DIAM (mm)	C.TOTAL (m)	QUANT (Barras)	PESO (kg)
CA50	6.3	9.1	1	2.2
	8.0	364.3	31	143.7
CA60	5.0	369.5	-	56.9

PESO TOTAL (kg)	
CA50	145.9
CA60	56.9

Nº	DESCRIÇÃO	DATA
00	EMISSÃO INICIAL	31/05/2023

OBS.: TODAS AS MEDIDAS DEVEM SER CONFERIDAS EM OBRA. CASO SEJA NECESSÁRIO ALGUMA ALTERAÇÃO, ENTRAR EM CONTATO COM O PROJETISTA RESPONSÁVEL.

ASSINATURAS

CLIENTE:

Documento assinado digitalmente
gov.br
NAIM JOSE ZIEGLER
Data: 26/02/2024 14:52:37-0300
Verifique em https://validar.iti.gov.br

PREFEITURA DE GOVERNADOR CELSO RAMOS
CNPJ: 82.892.373/0001-89

RESPONSÁVEL TÉCNICO: GUILHERME SILVEIRA DE OLIVEIRA:00492851905

Assinado de forma digital por GUILHERME SILVEIRA DE OLIVEIRA:00492851905
Dados: 2023.05.31 17:31:10 -03'00'

GUILHERME SILVEIRA DE OLIVEIRA
CREA/SC: 126.956-9

PROJETO ESTRUTURAL

ENGEPLANTI
PROJETOS E SUPERVISÃO
Engeplanti Consultoria LTDA./ CREA nº 163388-0 / CNPJ 23.002.667/0001-29
Rua Cristóvão Nunes Pires, 110 - CEP 88010-120 - Florianópolis / Fone: (48) 99969-3345 / e-mail: guilherme@engeplanti.com.br

OBRA: **ESCOLA MUNICIPAL DALMA LUZ DE AZEVEDO**

INSCRIÇÃO IMOBILIÁRIA: ---

ENDEREÇO: AV. GANCHOS. BAIRRO CALHEIROS - GOVERNADOR CELSO RAMOS

CONTEÚDO: ARMAÇÃO VIGAS PLATIBANDA

ETAPA: EXECUTIVO

ESCALA: INDICADA

PRANCHA: EST 10/10

ARQUIVO: 029-23_06_DALMA_EST_PE_010_QUAD_ARM-R00.dwg