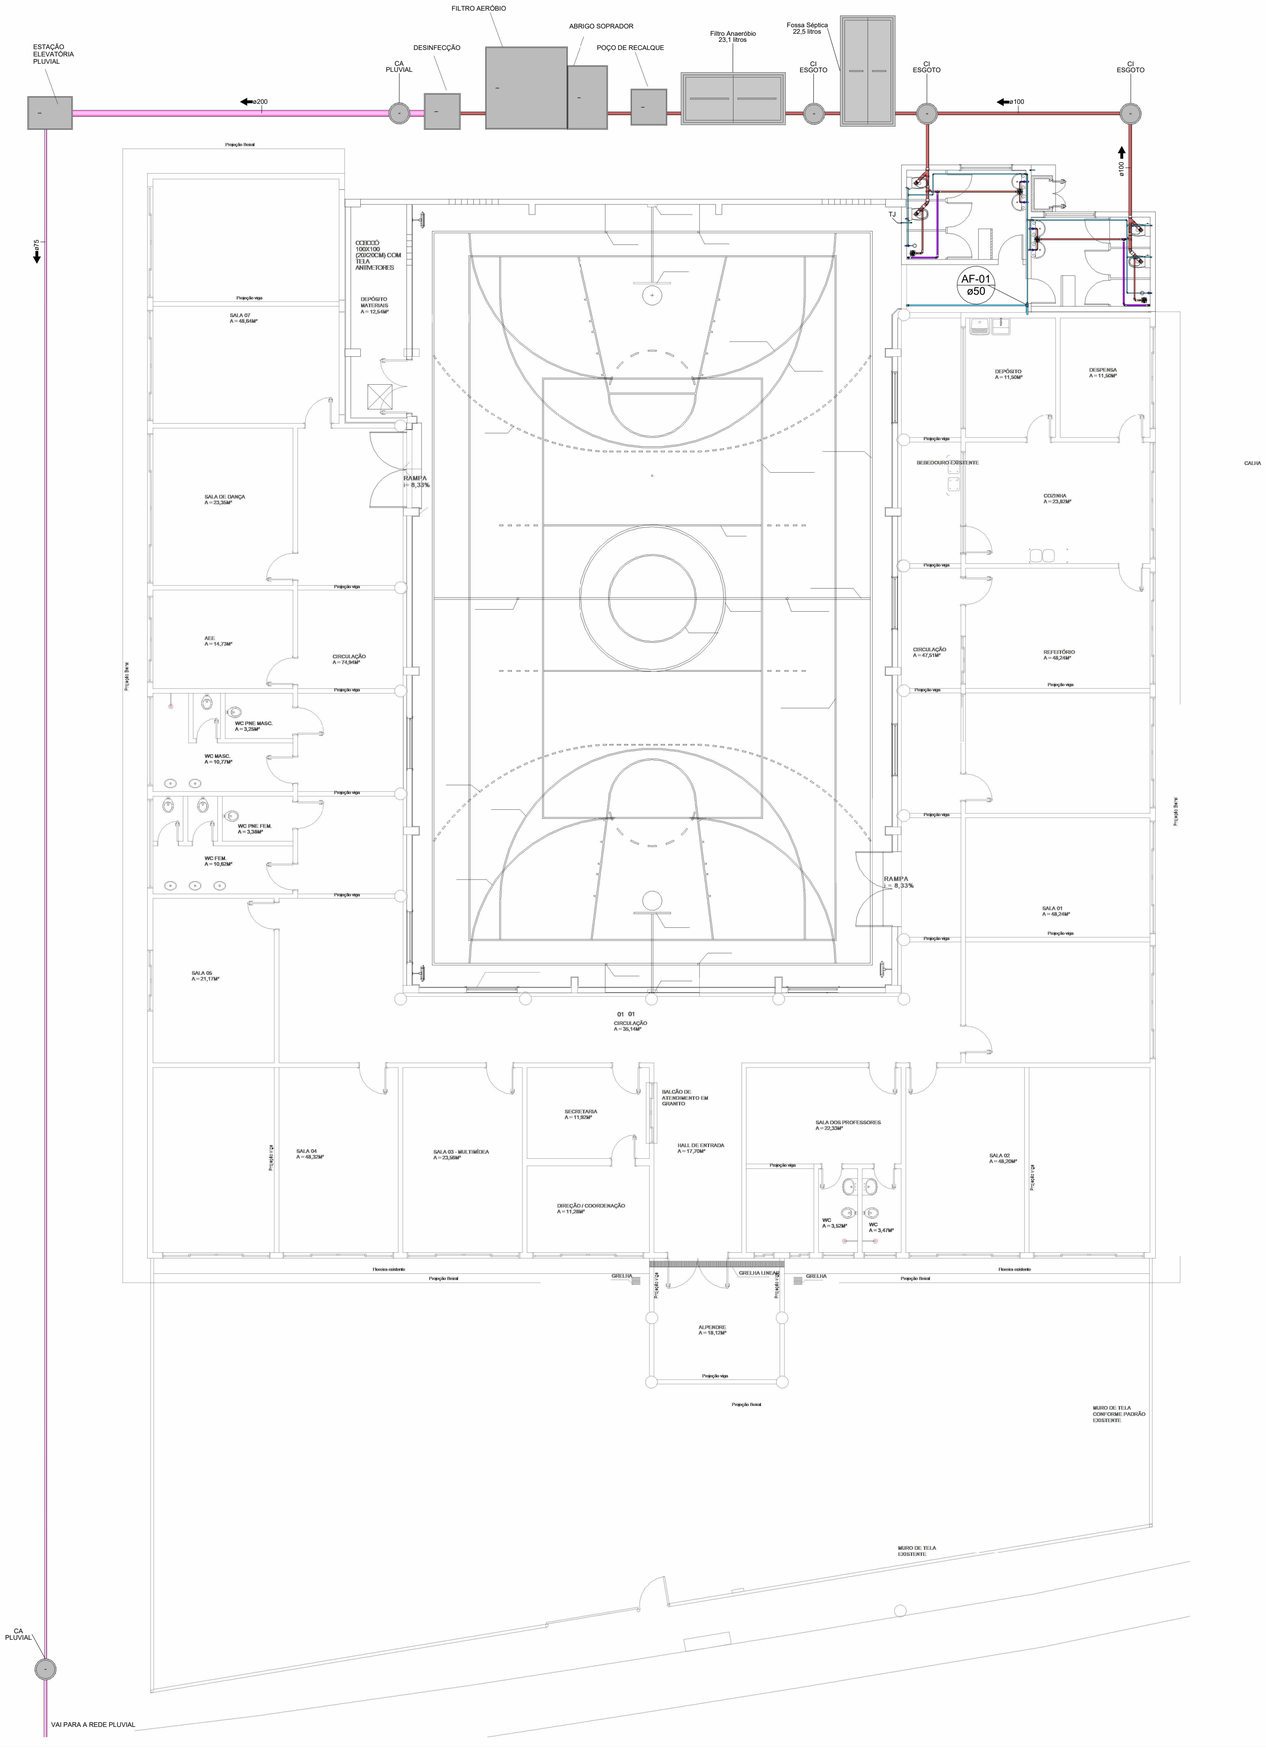

TÉRREO

1 : 100

R02	REVISÃO DA ETE	19/07/2023
R01	REVISÃO DA ETE	30/06/2023
R00	EMISSÃO INICIAL-R00	25/05/2023
Nº	DESCRIÇÃO	DATA

OBS.: TODAS AS MEDIDAS DEVEM SER CONFERIDAS EM OBRA. CASO SEJA NECESSÁRIO ALGUMA ALTERAÇÃO, ENTRAR EM CONTATO COM O PROJETISTA RESPONSÁVEL.

ASSINATURAS

CLIENTE:

Documento assinado digitalmente gov.br
NAIM JOSE ZIEGLER
Data: 26/02/2024 14:57:48-0300
Verifique em https://validar.iti.gov.br

PREFEITURA DE GOVERNADOR CELSO RAMOS
CNPJ: 82.892.373/0001-89

RESPONSÁVEL TÉCNICO: GUILHERME SILVEIRA DE OLIVEIRA:00492851905

Assinado de forma digital por GUILHERME SILVEIRA DE OLIVEIRA:00492851905
Dados: 2023.07.20 11:42:17 -03'00'

GUILHERME SILVEIRA DE OLIVEIRA
CREA/SC: CREA/SC. 126.956-9

HIDROSSANITÁRIO

ENGEPLANTI
PROJETOS E SUPERVISÃO
Engeplanti Consultoria LTDA./ CREA nº 163388-0 / CNPJ 23.002.667/0001-29
Rua Cristóvão Nunes Pires, 110 - CEP 88010-120 - Florianópolis / Fone: (48) 99969-3345 / e-mail: guilherme@engeplanti.com.br

OBRA: ESCOLA MUNICIPAL DALMA LUZ DE AZEVEDO

INSCRIÇÃO IMOBILIÁRIA:

ENDEREÇO: AV. GANCHOS. BAIRRO CALHEIROS - GOVERNADOR CELSO RAMOS

CONTEÚDO: IMPLANTAÇÃO

ESCALA:

ETAPA: EXECUTIVO

PRANCHA: HIS 01/6

ARQUIVO: 029-23_06_QUADRA DALMA_HIS_PE-R01