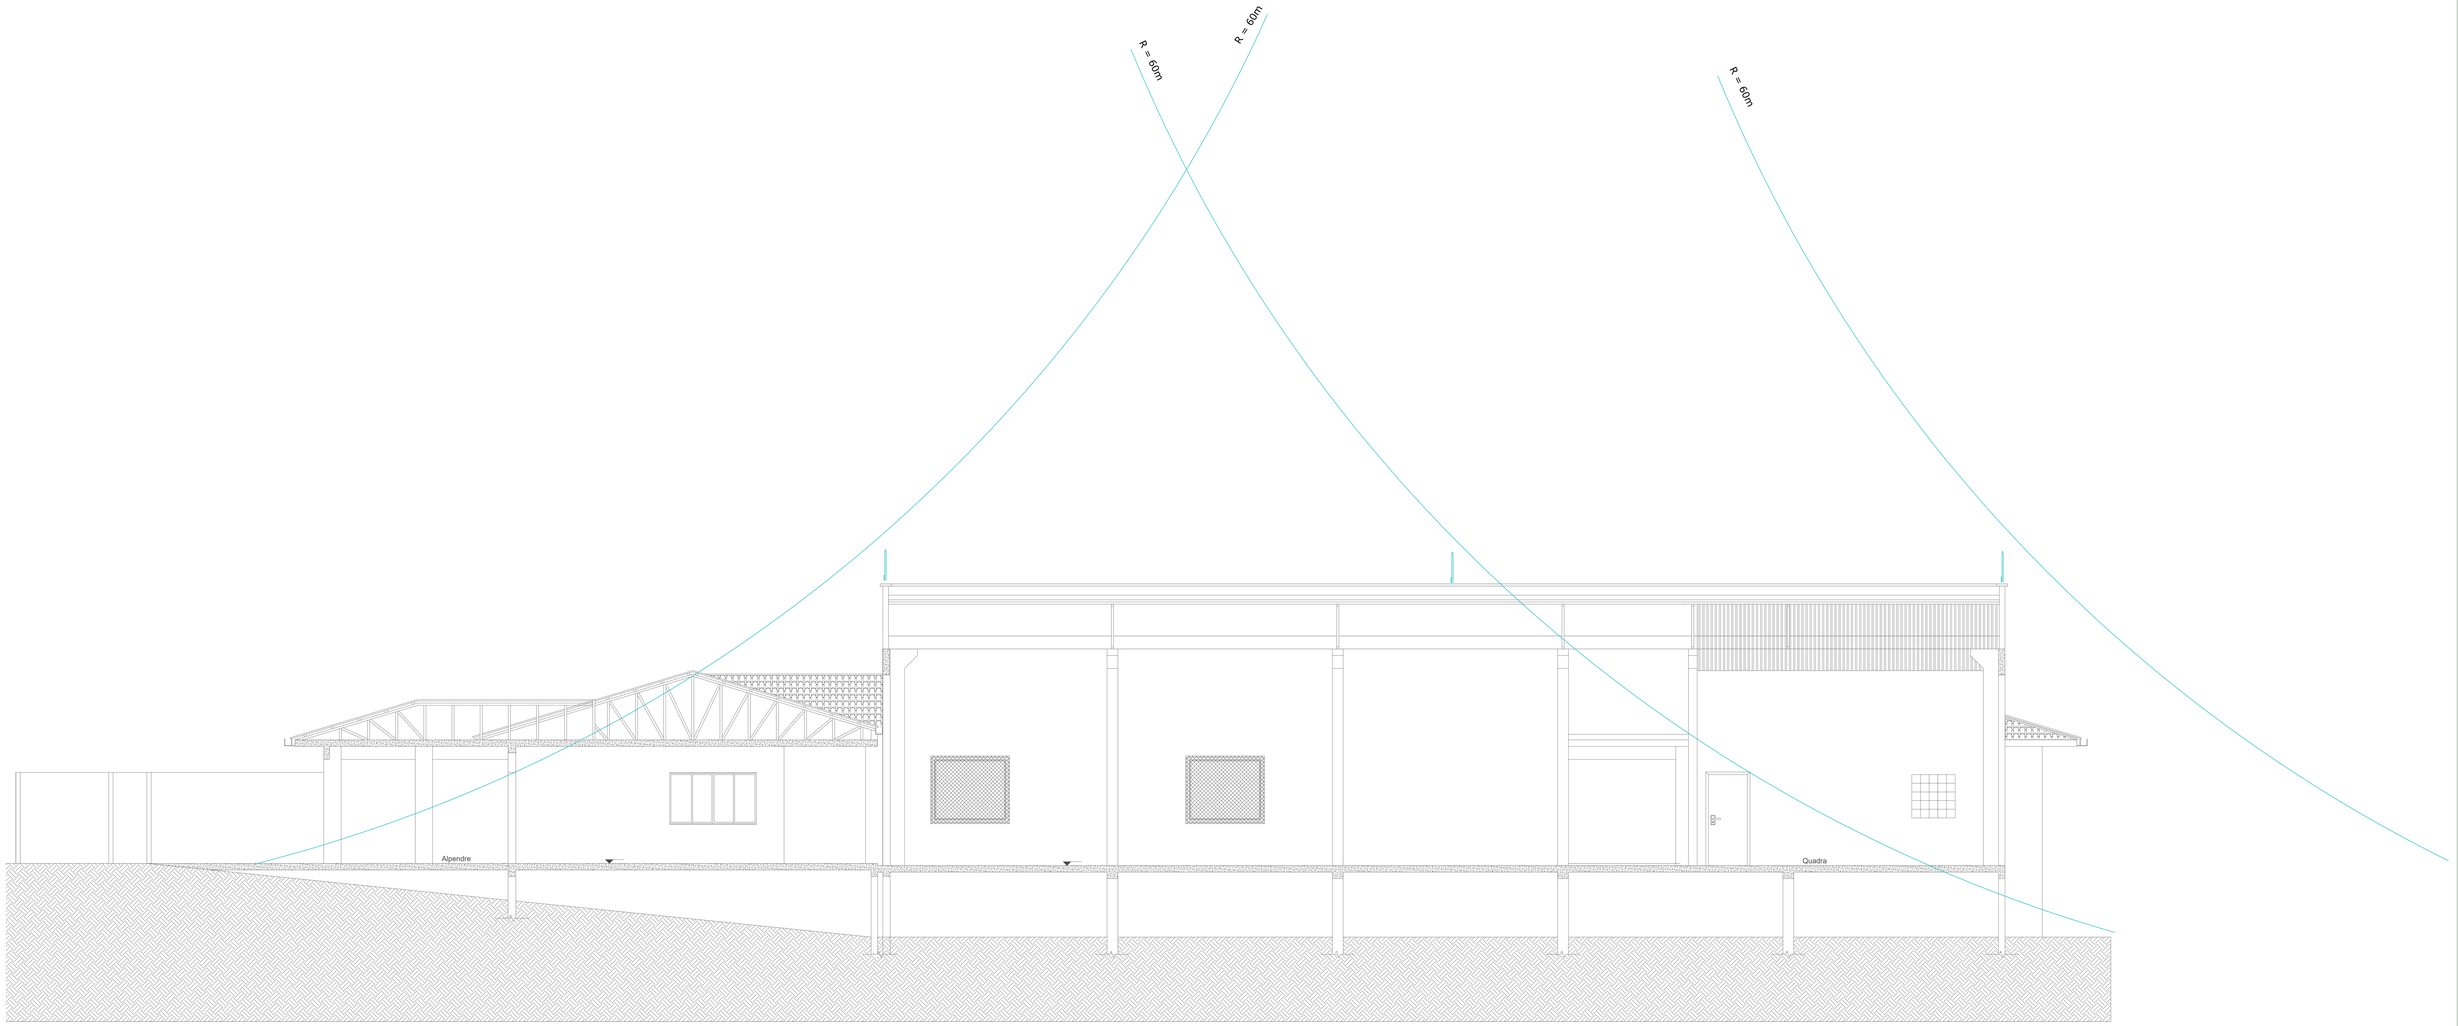

ESFERA ROLANTE LATERAL

ESCALA: 1/50

OBSERVAÇÕES GERAIS

1. ESTE PROJETO FOI ELABORADO EM CONFORMIDADE COM A NBR 5419:42015 E NBR 5410.
2. TODAS AS PARTES METÁLICAS NÃO ENERGIZADAS DEVERÃO SER ATERRADAS.
3. A CADA 20m VERTICAIS DEVERÁ SER EXECUTADA EQUALIZAÇÃO DE POTENCIAIS DE MODO A EQUALIZAR OS POTENCIAIS DO SISTEMA ELÉTRICO, TELEFÔNICO E DE TODAS AS TUBULAÇÕES METÁLICAS TAIS COMO: INCÊNDIO, RECALQUE, TUBOS DE GÁS, TUBOS DE COBRE, CENTRAL DE GÁS, ETC.
4. TODAS AS TUBULAÇÕES METÁLICAS QUE CRUZAREM COM O ANEL DE ATERRAMENTO DEVERÃO SER INTERLIGADAS A ESTE PONTO DE CRUZAMENTO.
5. O SISTEMA DE SPDA (EXTERNO) SE REFERE AS MEDIDAS DE PROTEÇÃO PARA REDUZIR DANOS FÍSICOS E RISCOS A VIDA DENTRO DE UMA ESTRUTURA E ESTÁ CONTIDO NA ABNT NBR 5419-3.
6. O SISTEMA DE MPS (INTERNO) SE REFERE AS MEDIDAS DE PROTEÇÃO PARA REDUZIR FALHAS DE SISTEMAS ELÉTRICOS E ELETRÔNICOS EM UMA ESTRUTURA E ESTÁ CONTIDO NA ABNT NBR 5419-4.
7. OS CABOS DEVERÃO SER PROTEGIDOS COM ELETRODUTOS DE PVC RÍGIDO DE 6"" NOS PRIMEIROS 2,5m A PARTIR DO PISO QUANDO FOREM APARENTES
8. OS EQUIPAMENTOS UTILIZADOS NO SISTEMA DE DESCIDA DO S.P.D.A. DEVERÁ SER EM VERGALHÃO DE AÇO DE CONSTRUÇÃO 50mm², DESCIDAS AO SISTEMA DE S.P.D.A.
9. ESTE PROJETO FOI ELABORADO EM CONFORMIDADE COM A NBR 5419/2015 E NBR 5410.
10. PARA QUE ESTE SISTEMA SEJA EXECUTADO COM SUCESSO, E COM O MENOR CUSTO POSSÍVEL, DEVERÁ SER INICIADO JUNTO COM A FUNDAÇÃO DA EDIFICAÇÃO SENDO IMPORTANTE O ACOMPANHAMENTO DE PESSOA RESPONSÁVEL PELA OBRA, PARA CONFERIR A PRESENÇA DA BARRA DE AÇO NOS PILARES E NA FUNDAÇÃO, PARA QUE SEJA FEITA A SOLDA ENTRE ELAS, E DEIXAR AS HASTES DE DESCIDA DAS MESMAS.
11. A INSTALAÇÃO DOS RE-BAR (ESF.) E USADOS ENTRE PLARES E LAJES DEVERÃO SER EXECUTADOS PELA CONSTRUTORA DURANTE A CONCRETAGEM DA ESTRUTURA. A CAPTAÇÃO E A EQUALIZAÇÃO DE POTENCIAIS PODERÁ SER EXECUTADA. POR EMPRESA ESPECIALIZADA A QUAL DEVERÁ EMITIR RELATÓRIO TÉCNICO DOS SERVIÇOS EXECUTADOS E ART JUNTO AO CREA.
12. TODAS AS ESTRUTURAS METÁLICAS EXISTENTES NAS COBERTURAS DA EDIFICAÇÃO (ANTENAS, ESCADAS, CHAMINÉS,ETC.) DEVERÃO SER INTERLIGADOS AO PONTO MAIS PRÓXIMO DO SISTEMA DE CAPTAÇÃO PARA EQUALIZAÇÃO DE POTENCIAL E ESCOAMENTO DE ALGUMA POSSÍVEL DESCARGA.
13. ACIMA DE 60 METROS DO SOLO, DEVERÁ SER PREVISTO UM SUBSISTEMA DE CAPTAÇÃO LATERAL NÍVEL IV CONFORME ITEM 5.2.3.2 DA NBR 5419/15-3 E TABELA 3 DA NBR 5419/15-3.
14. PARA CERTIFICAÇÃO DA CONTINUIDADE ELÉTRICA DA ESTRUTURA DA EDIFICAÇÃO, DEVERÁ SER REALIZADO TESTE DE CONTINUIDADE ELÉTRICA ATRAVÉS DE MICRO-OHMÍMETRO, CONFORME NBR-5419/15.
15. O SISTEMA DEVERÁ TER UMA MANUTENÇÃO PREVENTIVA ANUAL E SEMPRE QUE ATINGIDO POR DESCARGAS POR DESCARGA ATMOSFÉRICA, PARA VERIFICAR EVENTUAIS IRREGULARIDADES E GARANTIR A EFICIÊNCIA DO SPDA.
16. PARA TAL, OS INTERESSADOS DEVERÃO ADQUIRIR SUPRESSORES DE SURTOS INDIVIDUAIS (PROTETORES DE LINHA).
17. OS ELEMENTOS DE CAPTAÇÃO DO SPDA (TERMINAIS AÉREOS, BARRAS CHATAS DE ALUMÍNIO, ETC.), NÃO PODERÃO SER COBERTOS POR MATERIAIS ISOLANTES
18. QUANDO CAMINHARMOS HORIZONTALMENTE, AS BARRAS DEVERÃO PASSAR NA LAJE DO TETO DO PAVIMENTO REPRESENTADO NO PLANTA. QUANDO PASSAREM POR LAJES COM CUBETAS, AS BARRAS DEVERÃO SER POSICIONADAS ACIMA DA TELA DA CAPA DAS CUBETAS E FIXADOS NA MESMA. QUANDO PASSAREM POR LAJES PROTENDIDAS E CONVENCIONAIS, AS BARRAS DEVERÃO SER POSICIONADAS ACIMA DA FERRAGEM POSITIVA E FIXADOS NA MESMA. PARA AMBOS OS CASOS, A FIXAÇÃO SERÁ FEITA ATRAVÉS DE ARAME RECOZIDO LSO BWG Nº18 A CADA 1m.

R00	PROJETO EXECUTIVO	19/05/2023
Nº	DESCRIÇÃO	DATA

OBS.: TODAS AS MEDIDAS DEVEM SER CONFERIDAS EM OBRA. CASO SEJA NECESSÁRIO ALGUMA ALTERAÇÃO, ENTRAR EM CONTATO COM O PROJETISTA RESPONSÁVEL.

ASSINATURAS

CLIENTE:

gov.br — Documento assinado digitalmente
IVAN JOSE ZEGLIN
Data: 26/01/2024 10:08:05 -0300
Verifique em https://validar.iti.gov.br

PREFEITURA MUNICIPAL DE GOVERNADOR CELSO RAMOS
82.882.373/0001-89

RESPONSÁVEL TÉCNICO: GUILHERME SILVEIRA DE OLIVEIRA:00492851905

Assinado de forma digital por GUILHERME SILVEIRA DE OLIVEIRA:00492851905
Dados: 2023.05.26 14:24:12 -03'00'

GUILHERME SILVEIRA DE OLIVEIRA
CREA-SC: 126.956-9

SPDA

ENGEPLANTI

PROJETOS E SUPERVISÃO

Engeplanti Consultoria LTDA./ CREA nº 163388-0 / CNPJ 23.002.667/0001-29
Rua Cristóvão Nunes Pires, 110 - CEP 88010-120 - Florianópolis / Fone: (48) 99969-3345 / e-mail: guilherme@engeplanti.com.br

OBRA: **ESCOLA MUNICIPAL DALMA LUZ DE AZEVEDO**

INSCRIÇÃO IMOBILIÁRIA:

ENDEREÇO: AV. GANCHOS. BAIRRO CALHEIROS - GOVERNADOR CELSO RAMOS/SC

CONTEÚDO: ESFERAS ROLANTES LATERAL

ETAPA: EXECUTIVO

ESCALA: INDICADA

PRANCHA: SPDA **04/06**

ARQUIVO: 029-23_06_QUADRA DALMA_SPDA_PE-R00