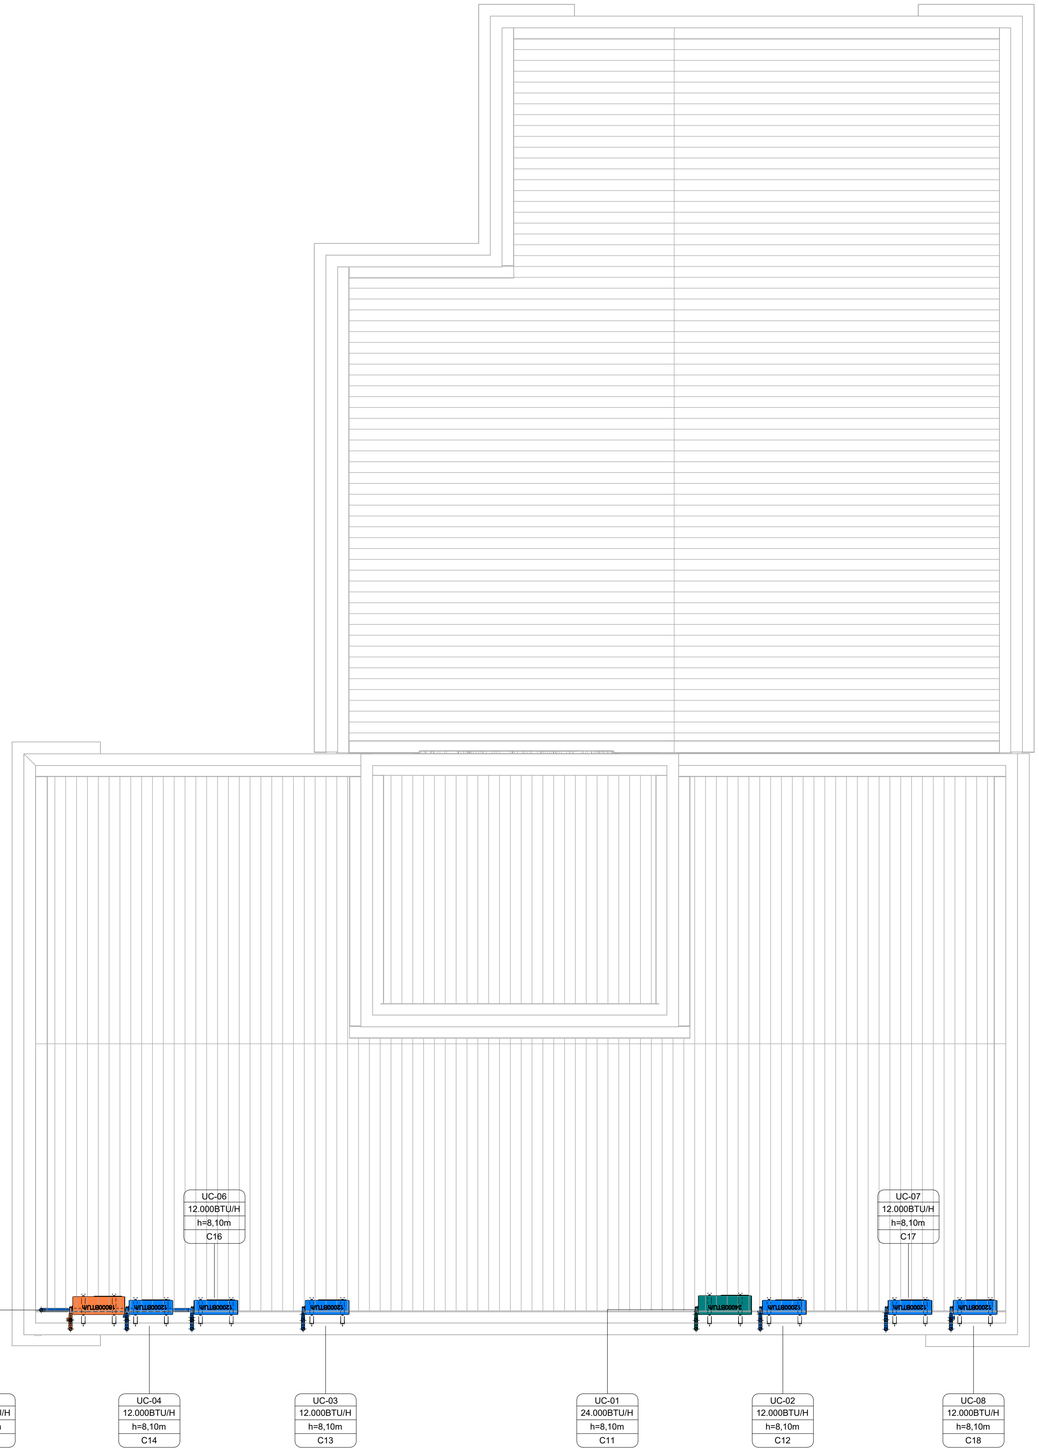

1 COBERTURA
1 : 50

LEGENDA PARA EQUIPAMENTOS DE CLIMATIZAÇÃO E VENTILAÇÃO FORÇADA	
	Símbolo para ponto de dreno (Ø25mm).
EI	Símbolo para ponto elétrico.
BTU/h	Evaporadora com capacidade BTU/h determinada em projeto.
BTU/h	Condensadora com capacidade BTU/h determinada em projeto.
	Sistema 12.000 BTU/h
	Sistema 18.000 BTU/h
	Sistema 24.000 BTU/h

NOTAS:

- As evaporadoras estão posicionadas para proporcionar uma climatização mais eficiente e confortável, assegurando uma distribuição uniforme do ar, para manter o ambiente sempre agradável.

Nº	DESCRIÇÃO	DATA
R01	REVISÃO CONFORME COMPATIBILIZAÇÃO	26/09/2024
R00	EMISSÃO INICIAL	07/08/2024

OBS.: TODAS AS MEDIDAS DEVEM SER CONFERIDAS EM OBRA. CASO SEJA NECESSÁRIO ALGUMA ALTERAÇÃO, ENTRAR EM CONTATO COM O PROJETISTA RESPONSÁVEL.

ASSINATURAS

CLIENTE:

PREFEITURA MUNICIPAL DE GOVERNADOR CELSO RAMOS
CNPJ: 82.892.373/0001-89

RESPONSÁVEL TÉCNICO:

Assinado digitalmente por JOSE EDUARDO DACAMPORA GUAZZI:01440064992
DN: C=BR, O=ICP-Brasil, OU=ICP-Brasil, OU=Secretaria da Receita Federal do Brasil - RFB, OU=RFB e-CPF A3, OU=SIM BRANCO, OU=Videoconferência, CN=JOSE EDUARDO DACAMPORA GUAZZI:01440064992
Razão: Eu estou aprovando este documento
Localização:
Data: 2024.10.04 15:55:30-03'00'
Foxit PDF Reader Versão: 2024.1.0

JOSÉ EDUARDO D ACAMPORA GUAZZI
CREA/SC: 129.612-9

CLIMATIZAÇÃO

ENGEPLANTI
PROJETOS E SUPERVISÃO
Engeplanti Consultoria LTDA./ CREA nº 163388-0 / CNPJ 23.002.667/0001-29
Rua Cristóvão Nunes Pires, 110 - CEP 88010-120 - Florianópolis
Fone: (48) 3364-2209 / e-mail: complementares@engeplanti.com.br

OBRA: POSTO DOS BOMBEIROS DE PALMAS

INSCRIÇÃO IMOBILIÁRIA: ----------

ENDEREÇO: R. ROSENDO JOAQUIM SAGAS, S/N, PALMAS, GOV.CELSO RAMOS/SC

CONTEÚDO: PLANTA DE COBERTURA

ESCALA: INDICADA

ETAPA: PROJETO EXECUTIVO

PRANCHA: CLI 02/03

ARQUIVO: 029-23-25-BOMBEIROS-CLI-PE-R01