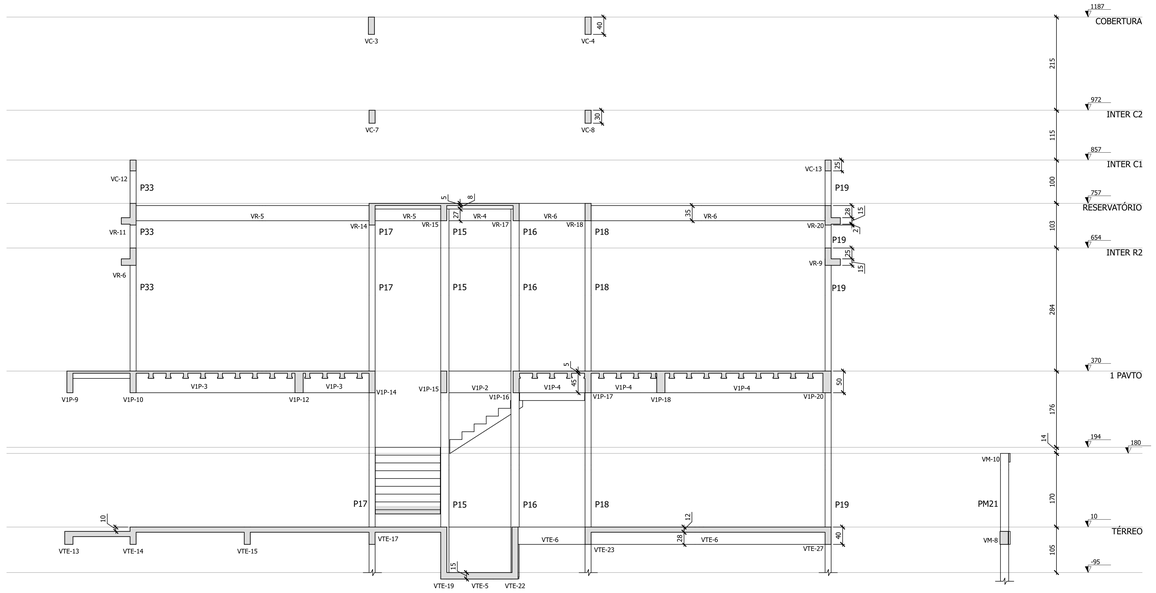



CORTE A-A

ESCALA 1:50

CORTE B-B

ESCALA 1:50

FURAÇÕES PERMITIDAS EM VIGAS S/ ESC

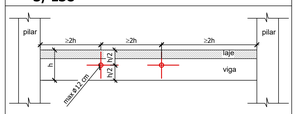

NOTAS:
1. Furos a uma distância da face do apoio de no mínimo 2 h, onde h é a altura da viga;
2. Dimensão do furo de no máximo 12 cm e h/3 (menor prevalece);
3. Distância entre faces de furos, em um mesmo tramo, de no mínimo 2 h;
4. Vigas que suportam pilares nascendo, vigas de transição, não podem ser furadas;
5. Qualquer furação fora da especificada neste detalhe deverá ser informada ao projetista da estrutura, que deverá avaliar sua execução.

Nº	DESCRIÇÃO	DATA
R00	EMISSÃO INICIAL	17/08/2024

OBS.: TODAS AS MEDIDAS DEVEM SER CONFERIDAS EM OBRA. CASO SEJA NECESSÁRIO ALGUMA ALTERAÇÃO, ENTRAR EM CONTATO COM O PROJETISTA RESPONSÁVEL.

ASSINATURAS

CLIENTE:

PREFEITURA MUNICIPAL DE GOVERNADOR CELSO RAMOS
82.892.370/0001-69

RESPONSÁVEL TÉCNICO: GUILHERME SILVEIRA DE OLIVEIRA:00492851905

Assinado de forma digital por GUILHERME SILVEIRA DE OLIVEIRA:00492851905
Dados: 2024.10.04 16:34:43 -03'00'

GUILHERME SILVEIRA DE OLIVEIRA
CREA/SC 138.068-9

ESTRUTURAL

ENGEPLANTI
PROJETOS E SUPERVISÃO
Engeplanti Consultoria LTDA./ CREA nº 163388-0 / CNPJ 23.002.667/0001-29
Rua Cristóvão Nunes Pires, 110 - CEP 88010-120 - Florianópolis / Fone: (48) 3364-2209 / e-mail: projetos@engeplanti.com.br

OBRA:
POSTO DOS BOMBEIROS DE PALMAS

INSCRIÇÃO IMOBILIÁRIA: -

ENDEREÇO:
R. ROSENDO JOAQUIM SAGAS, S/N, PALMAS, GOV.CELSO RAMOS/SC

CONTEÚDO:
FORMA TÉRREO
CORTE A-A E CORTE B-B

ESCALA: INDICADA

ETAPA: PROJETO EXECUTIVO

PRANCHA: EST 06/26

ARQUIVO:
029-23-25-BOMBEIROS-EST-PE-006-CORT-FOR-R00.dwg