
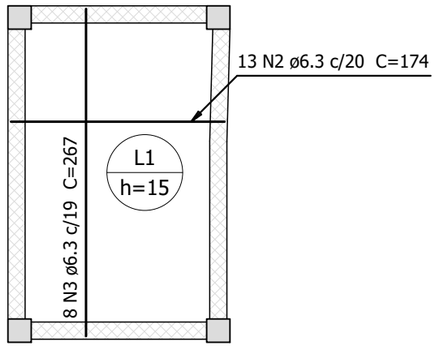


ARMAÇÃO POSITIVA DAS LAJES DO TÉRREO

ESCALA 1:50

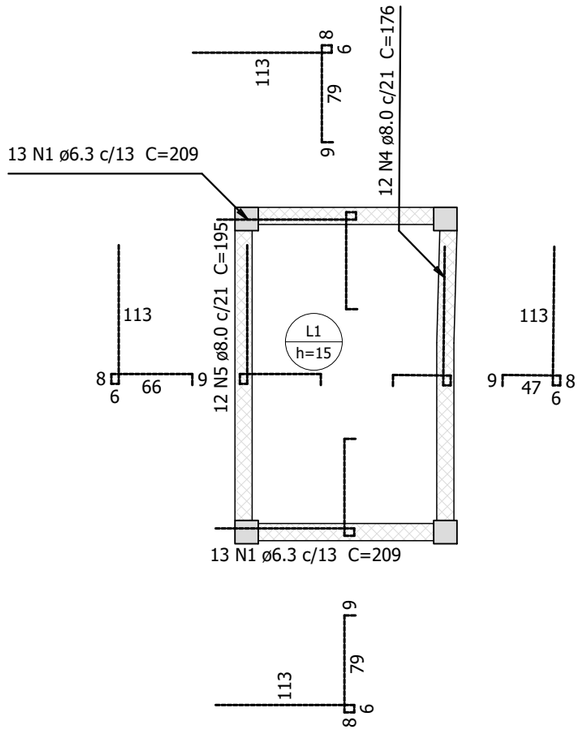

ARMAÇÃO NEGATIVA DAS LAJES DO TÉRREO

ESCALA 1:50

Relação do aço

Negativos Positivos

AÇO	N	DIAM (mm)	QUANT	C.UNIT (cm)	C.TOTAL (cm)
CA50	1	6.3	26	209	5434
	2	6.3	13	174	2262
	3	6.3	8	267	2136
	4	8.0	12	176	2112
	5	8.0	12	195	2340

Resumo do aço

AÇO	DIAM (mm)	C.TOTAL (m)	QUANT (Barras)	PESO (kg)
CA50	6.3	98.4	9	24.1
	8.0	44.6	4	17.6

PESO TOTAL (kg)	
CA50	41.6

Volume de concreto (C-30) = 0.55 m³
Área de forma = 3.64 m²

R00	EMISSÃO INICIAL	27/09/2024
Nº	DESCRIÇÃO	DATA

OBS.: TODAS AS MEDIDAS DEVEM SER CONFERIDAS EM OBRA. CASO SEJA NECESSÁRIO ALGUMA ALTERAÇÃO, ENTRAR EM CONTATO COM O PROJETISTA RESPONSÁVEL.

ASSINATURAS

CLIENTE:

PREFEITURA MUNICIPAL DE GOVERNADOR CELSO RAMOS
CNPJ: 82.892.373/0001-89

RESPONSÁVEL TÉCNICO: GUILHERME SILVEIRA DE OLIVEIRA:00492851905

Assinado de forma digital por GUILHERME SILVEIRA DE OLIVEIRA:00492851905
Dados: 2024.10.04 16:31:06 -03'00'

GUILHERME SILVEIRA DE OLIVEIRA
CREA/SC: 126.956-9

ESTRUTURAL

ENGEPLANTI
PROJETOS E SUPERVISÃO
Engeplanti Consultoria LTDA./ CREA nº 163388-0 / CNPJ 23.002.667/0001-29
Rua Cristóvão Nunes Pires, 110 - CEP 88010-120 - Florianópolis / Fone: (48) 3364-2209 / e-mail: projetos@engeplanti.com.br

OBRA: **POSTO DOS BOMBEIROS DE PALMAS**

INSCRIÇÃO IMOBILIÁRIA: -

ENDEREÇO: RUA ROSENDO JOAQUIM SAGAS, S/N, PALMAS, GOVERNADOR CELSO RAMOS/SC

CONTEÚDO: ARMAÇÃO LAJES DO TÉRREO

ESCALA: INDICADA

ETAPA: PROJETO EXECUTIVO

PRANCHA: EST 13/26

ARQUIVO: 029-23-25-BOMBEIROS-EST-PE-013-TERR-ARM-R00.dwg