

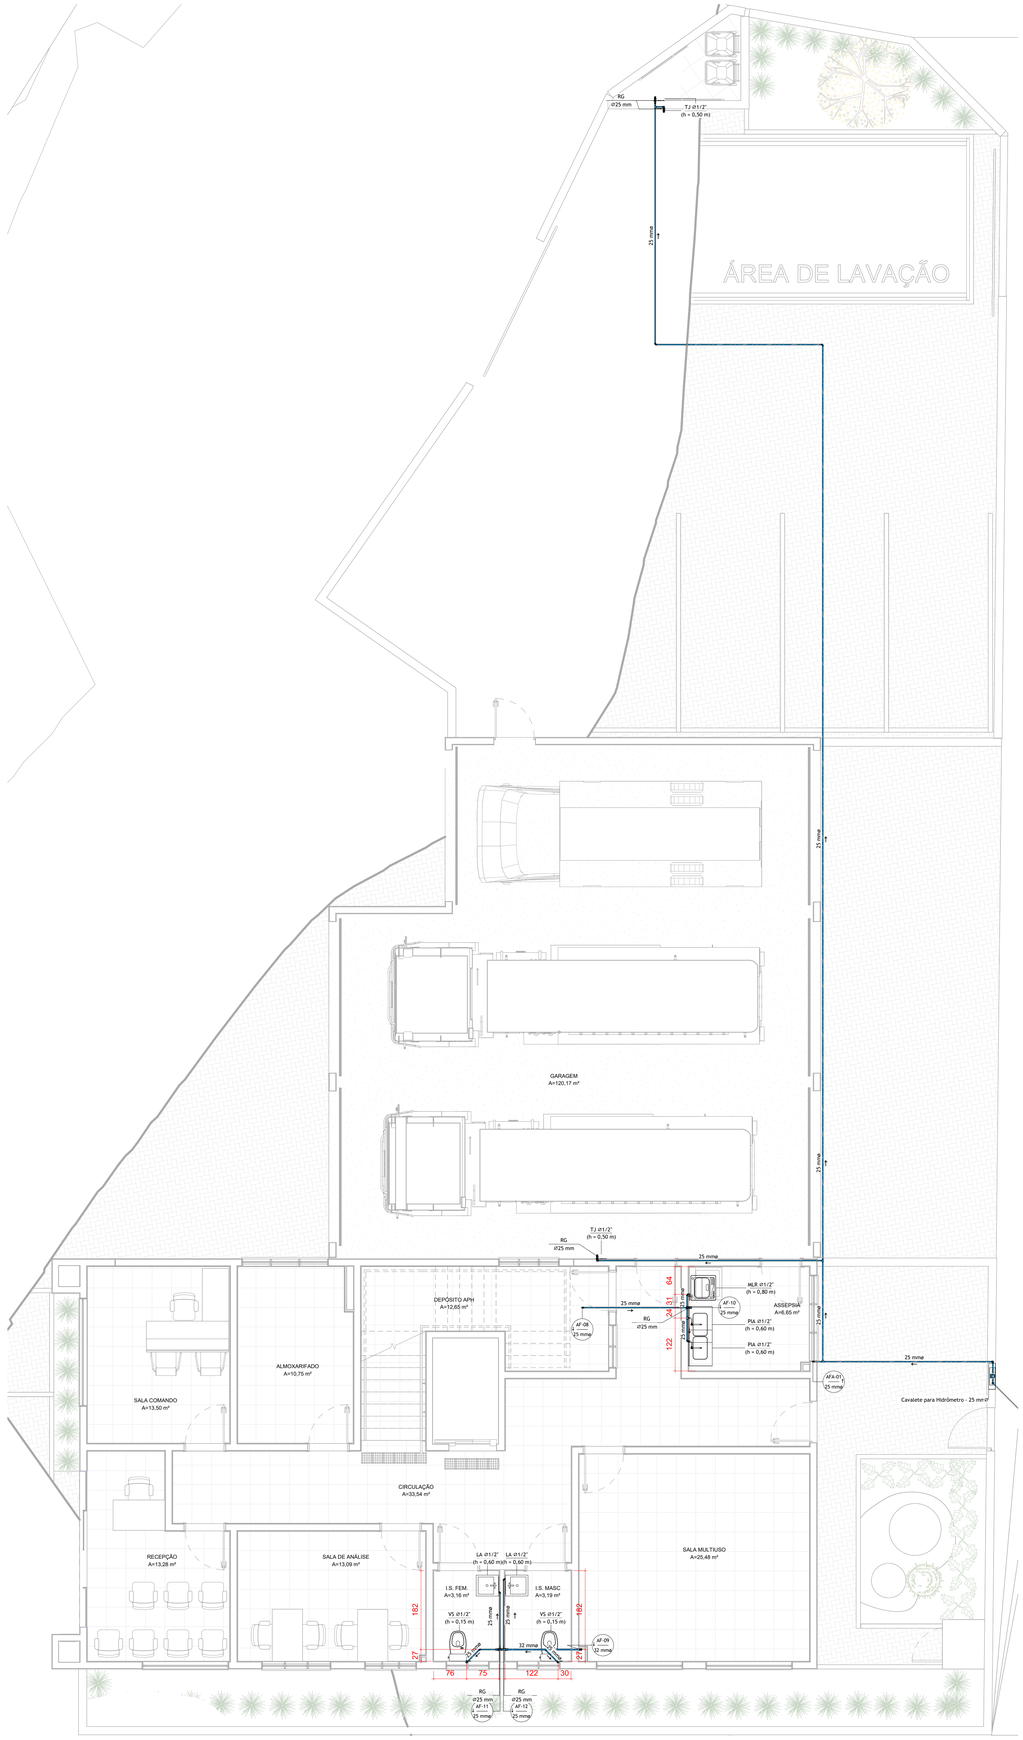



1 ÁGUA FRIA - PLANTA BAIXA TÉRREO
1 : 50

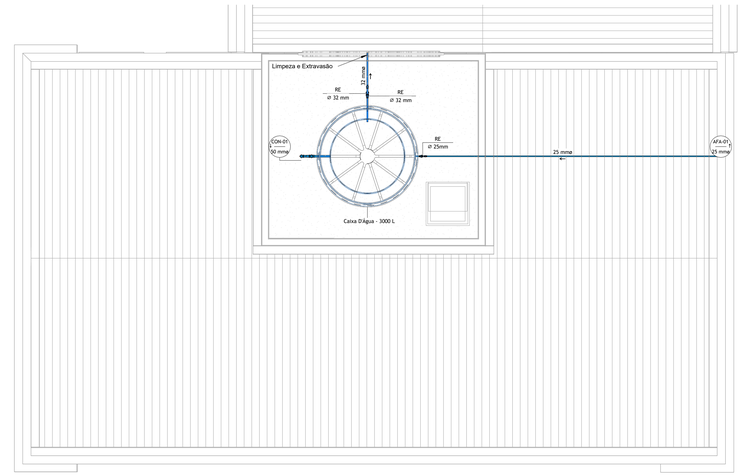


3 ÁGUA FRIA - PLANTA BAIXA COBERTURA
1 : 50

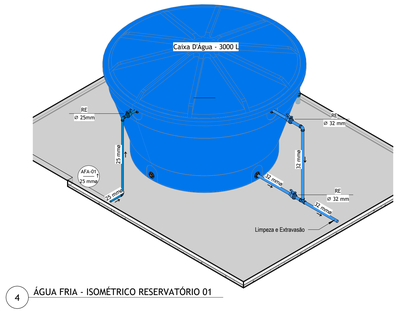

4 ÁGUA FRIA - ISOMÉTRICO RESERVATÓRIO 01

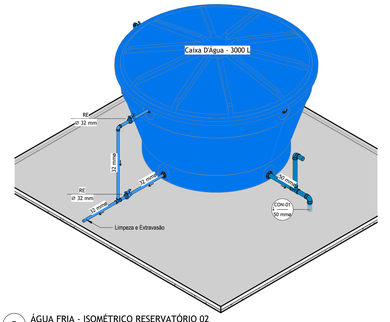

5 ÁGUA FRIA - ISOMÉTRICO RESERVATÓRIO 02

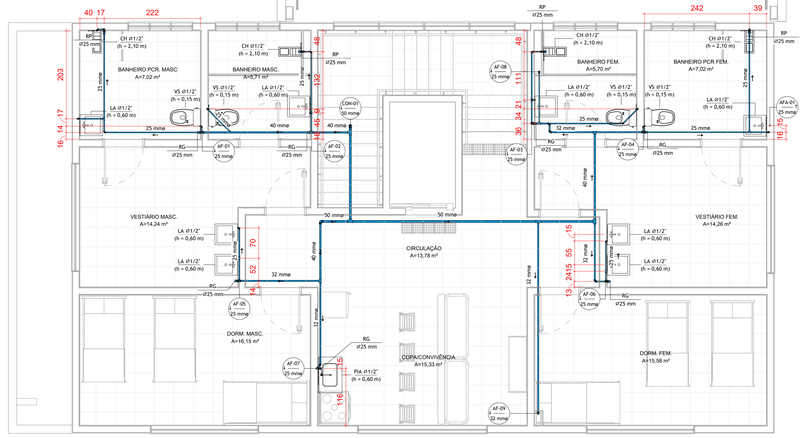

2 ÁGUA FRIA - PLANTA BAIXA 1° PAVIMENTO
1 : 50

LEGENDA

CON - ÁGUA APROVEITAMENTO CONSUMO
AF - ÁGUA FRIA
AFA - ÁGUA FRIA ABASTECIMENTO
AP - ÁGUA PLUVIAL
CV - COLUNA DE VENTILAÇÃO
CA - CAIXA DE AREIA
CG - CAIXA DE GORDURA
CGD - CAIXA DE GORDURA DUPLA
CH - CHUVEIRO h= 210cm
CI - CAIXA DE INSPEÇÃO
CS 100X50 - CAIXA SINFONADA 100X50X50
CS 150X50 - CAIXA SINFONADA 150X150X50
CS 150X75 - CAIXA SINFONADA 150X185X75
DR - DRENO ARCONDICIONADO
LA - LAVATÓRIO
MI - MICTÓRIO
MLR - MÁQ LAVAR ROUPAS
PIA - PIA DE COZINHA
RE - REGISTRO DE ESFERA
RG - REGISTRO DE GAVETA
RP - REGISTRO DE PRESSÃO
TA - TANQUE
TE - TUBO DE ESPUMA
TG - TUBO DE GORDURA
TJ - TORNEIRA DE JARDIM
TQ - TUBO DE QUEDA
VS - VASO SANITÁRIO

NP
Ø
IDENTIFICADOR DE PRUMADA
NP = NOME DA PRUMADA
Ø = DIÂMETRO
↑↓ = INDICAÇÃO DO FLUXO DESCE/SOBE

TUB. AF - PVC RÍGIDO SOLDÁVEL
TUB. ÁGUA PLUVIAL E DRENO - PVC RÍGIDO SÉRIE NORMAL
TUB. ESGOTO - PVC RÍGIDO SÉRIE NORMAL
TUB. VENTILAÇÃO - PVC RÍGIDO SÉRIE NORMAL
DRENO AC - PVC RÍGIDO SOLDÁVEL

DECLIVIDADES

Ø RAMAL	DECLIVIDADES MÍNIMAS
Ø 40 mm	3 %
Ø 50 mm	3 %
Ø 75 mm	2 %
Ø 100 mm	1 %
Ø 150 mm	1 %

*TUB. DE ÁGUA PLUVIAL DECLIVIDADE MÍN. 0,5%

Nº	DESCRIÇÃO	DATA
R01	REVISÃO CONFORME COMPATIBILIZAÇÃO	01/10/2024
R00	EMISSÃO INICIAL	13/08/2024

OBS.: TODAS AS MEDIDAS DEVEM SER CONFERIDAS EM OBRA. CASO SEJA NECESSÁRIO ALGUMA ALTERAÇÃO, ENTRAR EM CONTATO COM O PROJETISTA RESPONSÁVEL.

ASSINATURAS

CLIENTE:
PREFEITURA MUNICIPAL DE GOVERNADOR CELSO RAMOS
CNPJ: 82.892.373/0001-90

RESPONSÁVEL TÉCNICO: GUILHERME SILVEIRA DE OLIVEIRA:00492851905
Assinado de forma digital por GUILHERME SILVEIRA DE OLIVEIRA:00492851905
Dados: 2024.10.04 16:10:51 -03'00'
GUILHERME SILVEIRA DE OLIVEIRA
CREA/SC: 128666-9

HIDROSSANITÁRIO

ENGEPLANTI
PROJETOS E SUPERVISÃO
Engeplanti Consultoria LTDA./ CREA nº 163388-0 / CNPJ 23.002.667/0001-29
Rua Cristóvão Nunes Pires, 110 - CEP 88015-120 - Florianópolis
Fone: (48) 3364-2209 / e-mail: complementares@engeplanti.com.br

OBRA: **POSTO DOS BOMBEIROS DE PALMAS**
INSCRIÇÃO IMOBILIÁRIA:
ENDEREÇO: R. ROSENDO JOAQUIM SAGAS, S/N, PALMAS, GOV.CELSO RAMOS/SC
CONTEÚDO: ÁGUA FRIA - PLANTA BAIXA
ESCALA: INDICADA
ETAPA: PROJETO EXECUTIVO
PRANCHA: HIS 02/05
ARQUIVO: 029-23-25-BOMBEIROS-HIS-PE-R01