
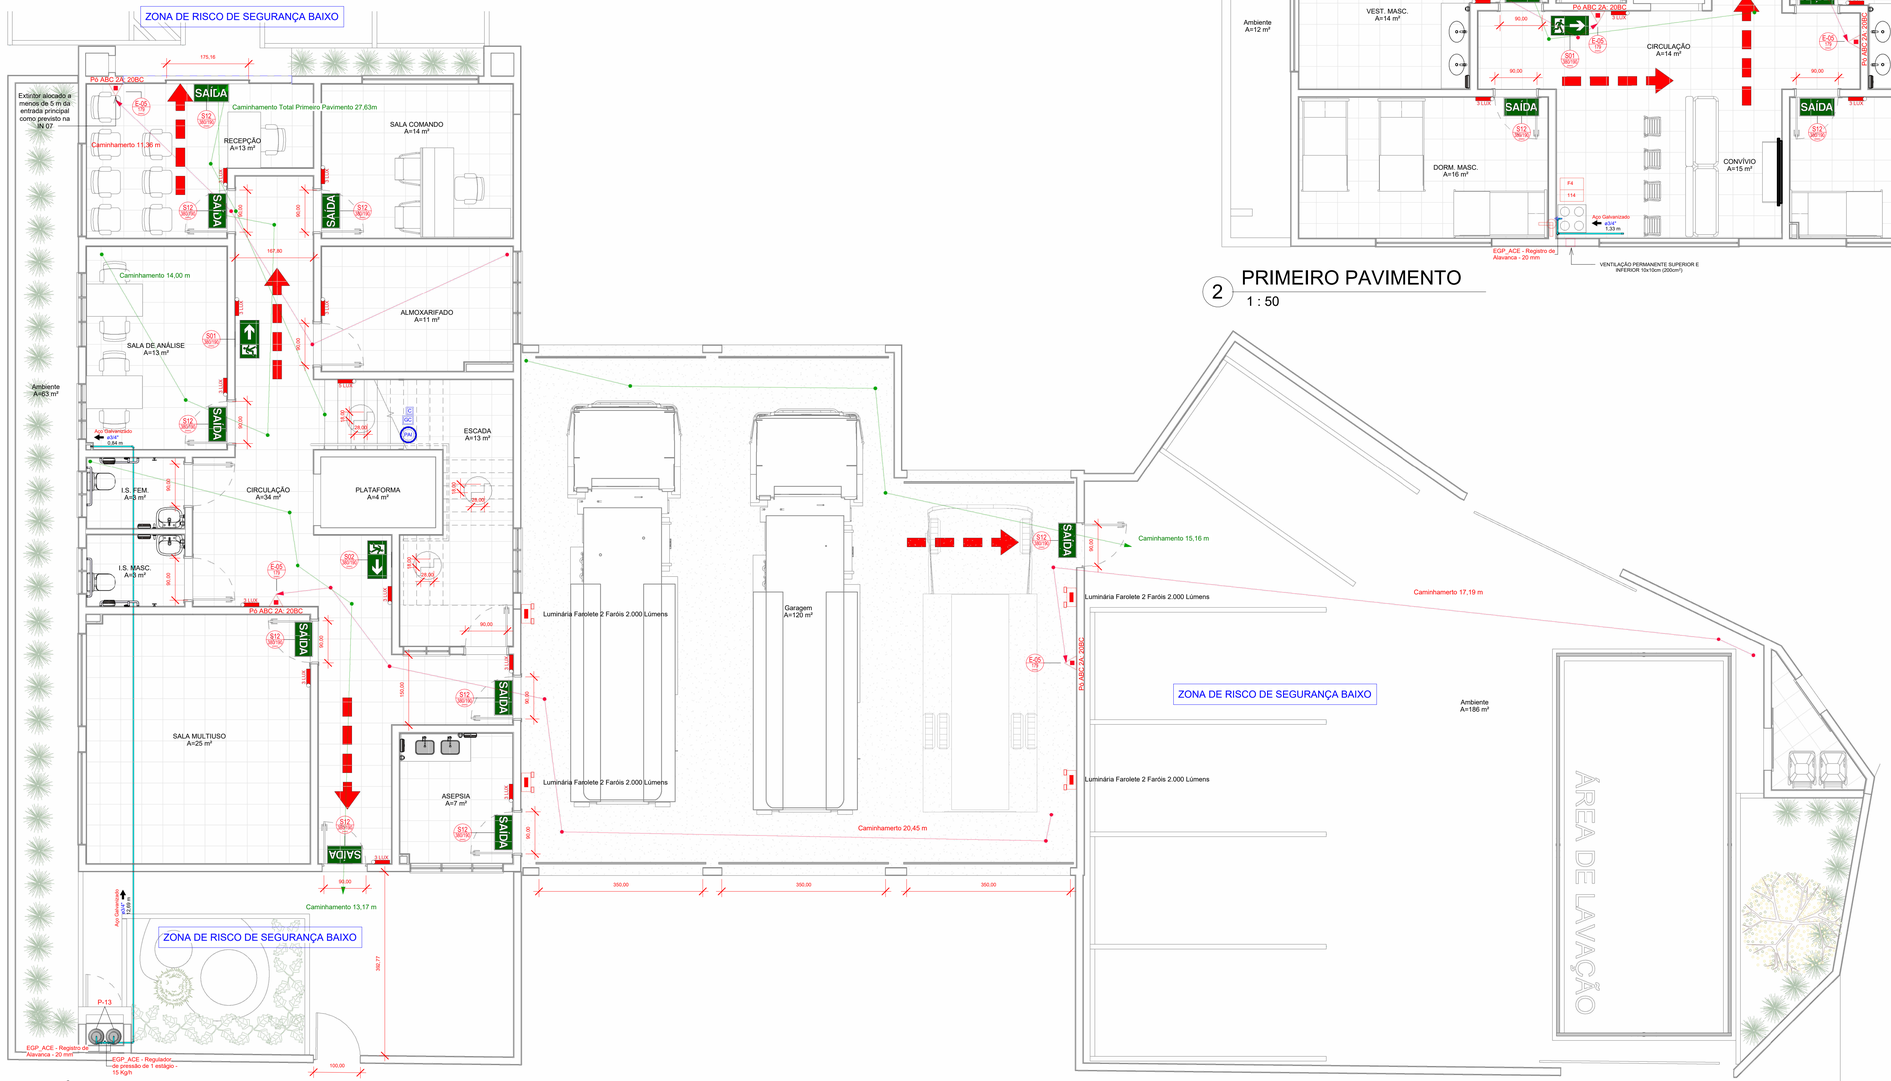


1 TÉRREO
1 : 50

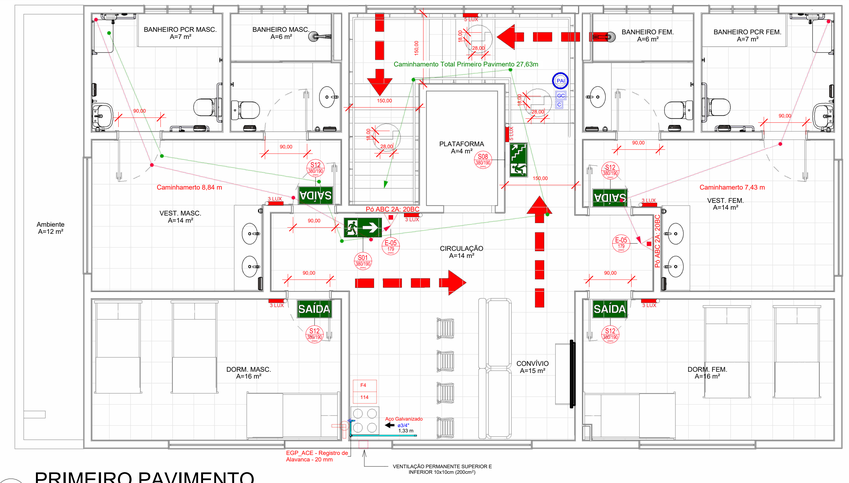

2 PRIMEIRO PAVIMENTO
1 : 50

LEGENDA

SISTEMA PREVENTIVO POR EXTINTORES

	CARGA DE PÓ QUÍMICO SECO (PQS) ABC		CARGA DE PÓ QUÍMICO SECO (PQS) ABC SOBRERRODAS

INSTALAÇÕES DE GÁS COMBUSTÍVEL

F4 117	APARELHO DE QUEIMA		VENTILAÇÃO PERMANENTE
	ABRIGO DE MEDIDOR DE GÁS		REGISTRO DE CORTE GERAL
	CENTRAL DE GLP		REGISTRO DE CORTE - PONTO DE CONSUMO
	ABRIGO DE GLP		CENTRAL PREDIAL DE GLP OU GÁS NATURAL

SISTEMA DE ILUMINAÇÃO DE EMERGÊNCIA

	PONTO DE ILUMINAÇÃO DE EMERGÊNCIA - BLOCO AUTÔNOMO		PONTO DE ILUMINAÇÃO DE EMERGÊNCIA - FAROLETE

ROTAS DE SAÍDA

	DIREÇÃO DO FLUXO DA ROTA DE FUGA		SAÍDA FINAL DA ROTA DE FUGA
ECM	ESCADA COMUM	EPT	ESCADA PROTEGIDA
EEE	ESCADA ENCLAUSURADA COM EXAUSTÃO		BARRA ANTIPÂNICO
	PORTA DE CORRER COM SISTEMA DE ABERTURA AUTOMATICO		PAREDES CORTA-FOGO
C	CORRIMÃO	GC	GUARDA CORPO
PAI	PISO ANTIDERRAPANTE		

NOTAS

TODAS AS ALTURAS INDICADAS EM PROJETO SÃO EM RELAÇÃO AO PISO ACABADO.

AS ALTURAS DAS LUMINÁRIAS, QUANDO NÃO INDICADAS, DEVEM SER DE 2,10m.

R01	REVISAÕ CONFORME COMPATIBILIZAÇÃO	26/09/2024
R00	EMISSÃO INICIAL	08/08/2024
Nº	DESCRIÇÃO	DATA

OBS.: TODAS AS MEDIDAS DEVEM SER CONFERIDAS EM OBRA. CASO SEJA NECESSÁRIO ALGUMA ALTERAÇÃO, ENTRAR EM CONTATO COM O PROJETISTA RESPONSÁVEL.

ASSINATURAS

CLIENTE:

PREFEITURA MUNICIPAL DE GOVERNADOR CELSO RAMOS
CNPJ: 82.892.373/0001-89

RESPONSÁVEL TÉCNICO: GUILHERME SILVEIRA DE OLIVEIRA:00492851905

Assinado de forma digital por GUILHERME SILVEIRA DE OLIVEIRA:00492851905
Dados: 2024.10.04 16:13:41 -03'00'

GUILHERME SILVEIRA DE OLIVEIRA
CREA/SC 139956-9

Preventivo de Incêndio

ENGEPLANTI
PROJETOS E SUPERVISÃO
Engeplanti Consultoria LTDA./ CREA nº 163388-0 / CNPJ 23.002.667/0001-29
Rua Cristóvão Nunes Pires, 110 - CEP 88010-120 - Florianópolis
Fone: (48) 3364-2209 / e-mail: projetos@engeplanti.com.br

OBRA: **POSTO DOS BOMBEIROS DE PALMAS**

INSCRIÇÃO IMOBILIÁRIA: -

ENDEREÇO: R. ROSENDO JOAQUIM SAGAS, S/N, PALMAS, GOV.CELSO RAMOS/SC

CONTEÚDO: PLANTA BAIXA PAVIMENTOS

ESCALA: INDICADA

ETAPA: PROJETO EXECUTIVO

PRANCHA: INC 02/03

ARQUIVO: 029-23-25-BOMBEIROS-INC-PE-R01