
Legenda	
	Caixa 2x4" de embutir
	Caixa 4x4" de embutir
	Caixa 4x4" de embutir no teto
=>	Caixa de passagem 300x300x300 no piso
<>	Caixa de passagem 300x350 a 0,30 do piso
	Camera de segurança
	Ponto tomada RJ 45
RACK	Rack padrão
	Tomada RJ45 - 2 módulos a 0,30m do piso
	Tomada RJ45 a 0,30m do piso

Legenda das indicações	
RJ45(1)	Pontos de cabeamento - RJ 45 - 1 módulo - baixa
ACP	Pontos de cabeamento - RJ 45 - 1 módulo - teto wifi
RJ45(2)	Pontos de cabeamento - RJ 45 - 2 módulos - baixa
4x4"	Placa cega - Teto - 4x4" (2)
24U	Gabinete 19" - porta acrílico cristal - 24U x 470mm


Legenda de condutos	
Cabeamento	
	Direta
	Teto
	Alta
	Baixa
	Piso

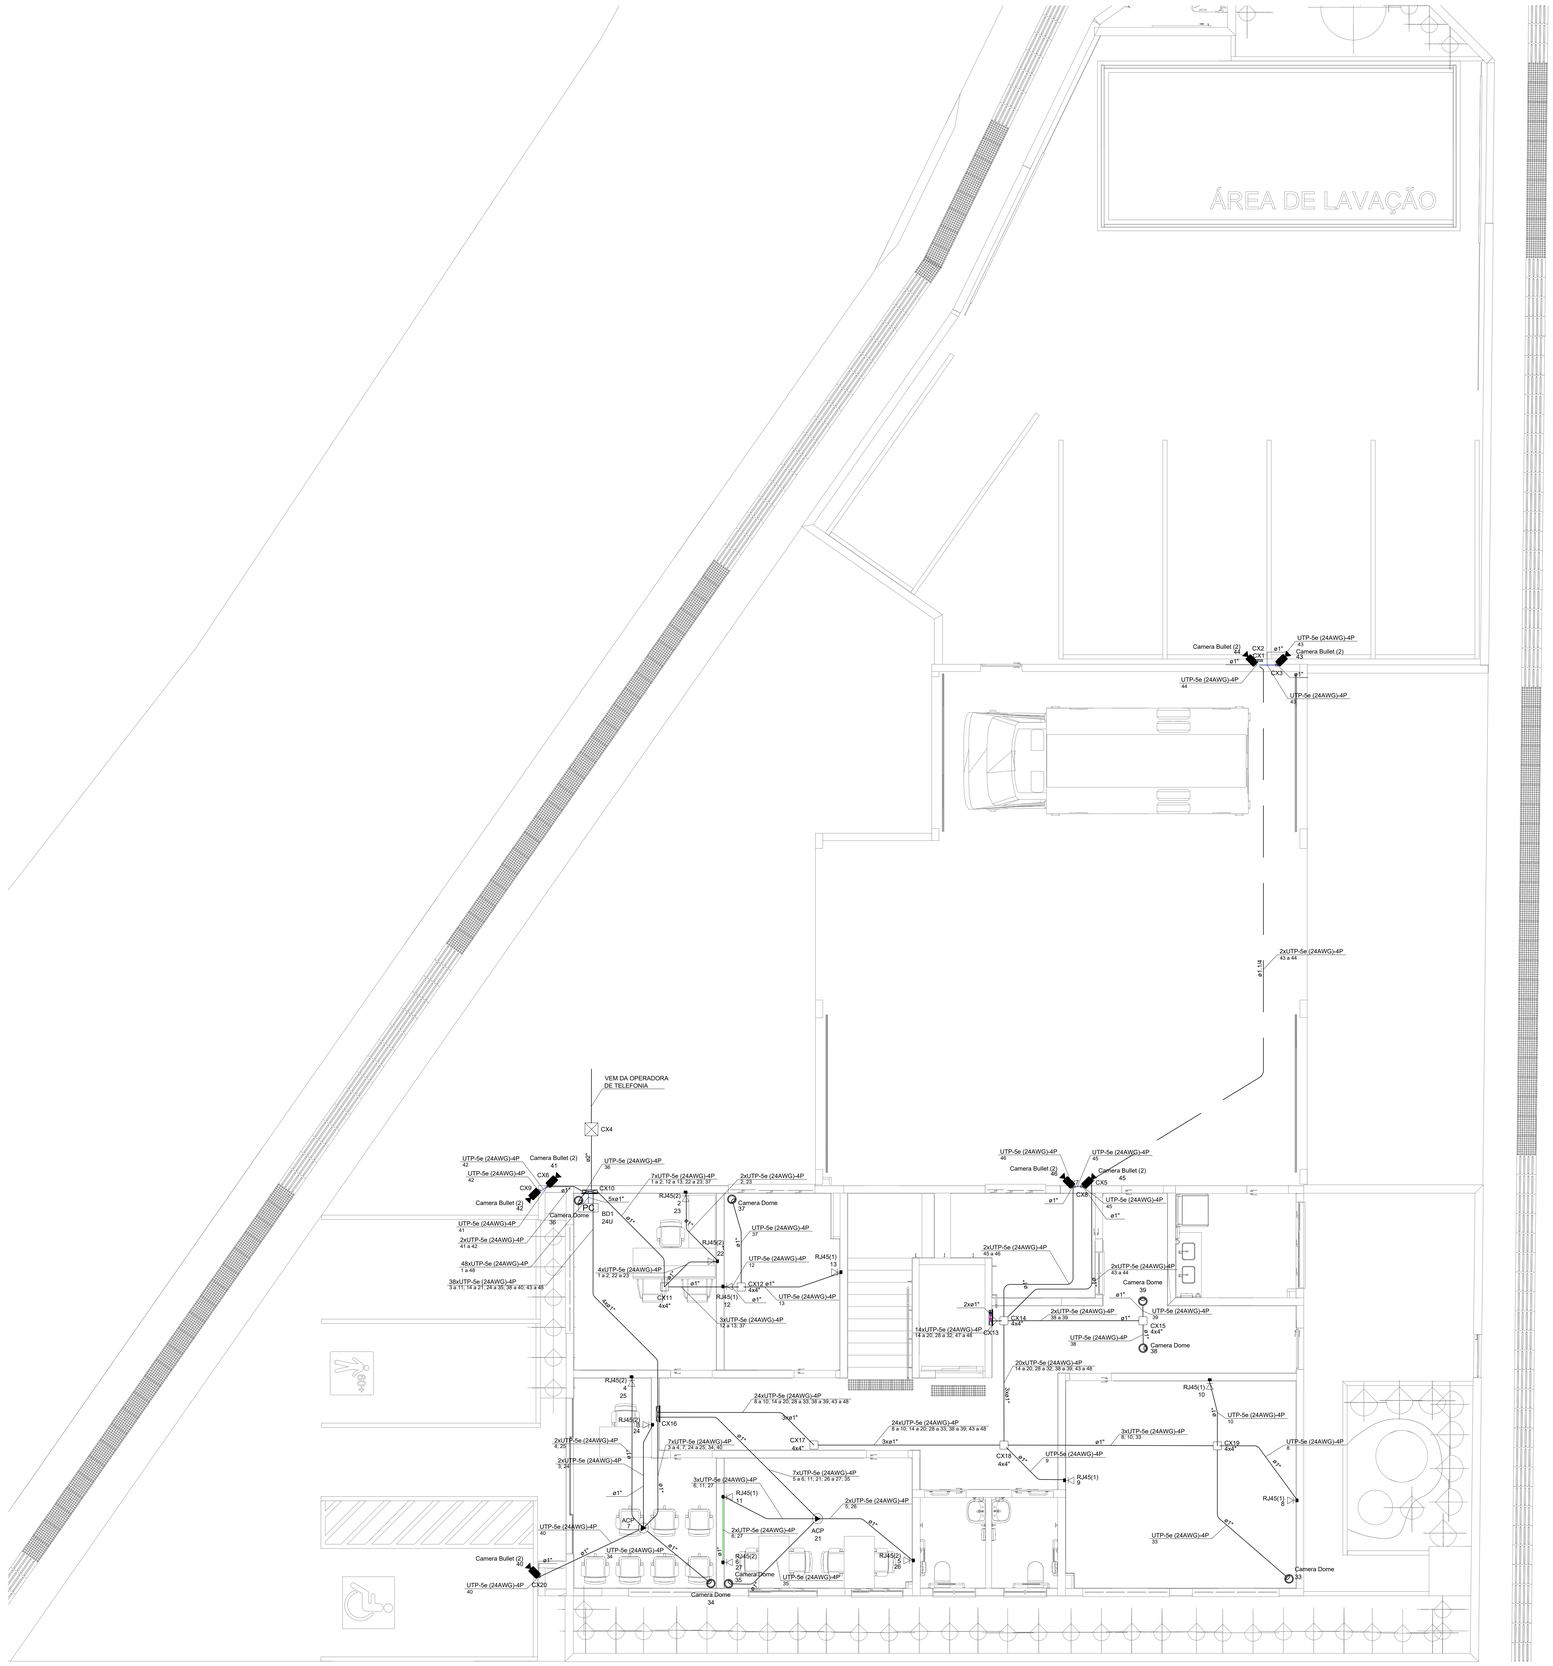


PLANTA BAIXA TERREO

ESCALA: 1/50

Esquema lógico (BD1) - TÉRREO - (N.O)

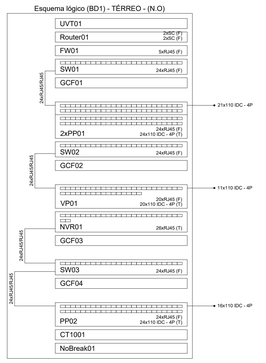

Plano de face do rack (BD1) - TÉRREO - (N.O)

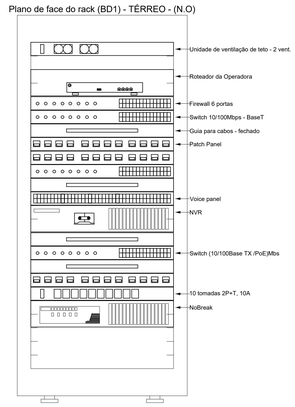

NOTAS

1. TODAS AS MEDIDAS ESTÃO EM CENTÍMETROS. AS MEDIDAS DE ALTURA (INDICADAS PELA LETRA "H") REFEREM-SE A DISTÂNCIA ENTRE O PISO ACABADO E O CENTRO DO OBJETO EM QUESTÃO. QUANDO FOR DIFERENTE DO EXPOSTO SERA INDICADO.
2. O TIPO DE SISTEMA ADOTADO SERÁ O DE CABEAMENTO ESTRUTURADO, QUE ENGLOBARÁ A PRINCÍPIO OS SEGUINTES SISTEMAS: LÓGICA, TELEFONIA E CFTV. OUTROS SISTEMAS PODERÃO FAZER USO DA ESTRUTURA DE CABEAMENTO ESTRUTURADO A SER INSTALADA.
3. TODO O CABEAMENTO DEVERÁ SER CERTIFICADO NA CATEGORIA CONFORME INDICADA NO PROJETO.
4. TODOS OS PONTOS DE CABEAMENTO ESTRUTURADO DEVERÃO SER IDENTIFICADOS CONFORME INDICADO NA PLANTA BAIXA.
5. O POSICIONAMENTO DAS CÂMERAS DE CFTV LEVOU EM CONSIDERAÇÃO A COBERTURA DE TODAS AS ÁREAS COMUNS DO ADMINISTRATIVO. NO MOMENTO DA INSTALAÇÃO ALGUNS PONTOS PODERÃO SER SUPRIMIDOS OU ADICIONADOS, CONFORME AS NECESSIDADES DO CLIENTE.

Nº	DESCRIÇÃO	DATA
R01	REVISÃO	08/10/2024
R00	EMISSÃO INICIAL	22/08/2024

ASSINATURAS

CLIENTE:

PREFEITURA MUNICIPAL GOVERNADOR CELSO RAMOS
CNPJ: 82.892.373/0001-99

RESPONSÁVEL TÉCNICO:

RAFAEL NAGI CRUZ GERGES
CREA/SC: 123.734-3

TELECOMUNICAÇÃO

ENGEPLANTI
PROJETOS E SUPERVISÃO
Engeplanti Consultoria LTDA./ CREA nº 163388-0 / CNPJ 23.002.667/0001-29
Rua Cristóvão Nunes Pires, 110 - CEP 88010-120 - Florianópolis / Fone: (48) 3364-2209 / e-mail: complementares@engeplanti.com.br

OBRA: POSTO DOS BOMBEIROS DE PALMAS	INSCRIÇÃO IMOBILIÁRIA:
ENDEREÇO: R. ROSENDO JOAQUIM SAGAS, S/N, PALMAS GOVERNADOR CELSO RAMOS/SC	
CONTEÚDO: PLANTA BAIXA TÉRREO	ESCALA: INDICADA
ETAPA: PROJETO EXECUTIVO	PRANCHA: TEL 01/03
ARQUIVO: 029-23-25-BOMBEIROS-TEL-PE-R01	