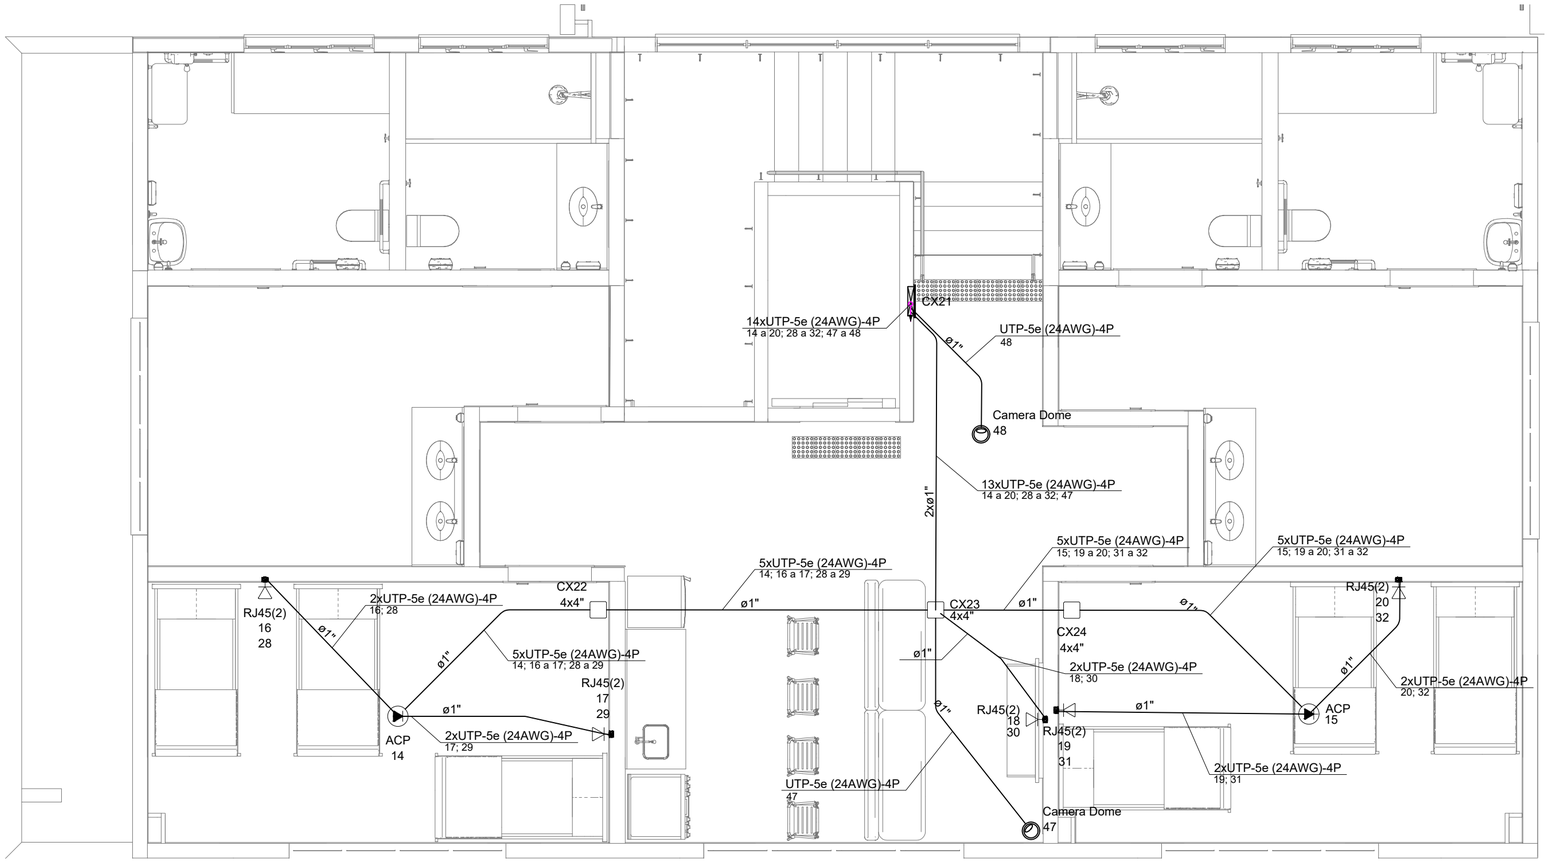


PLANTA BAIXA PRIMEIRO PAVIMENTO

ESCALA: 1/25

Legenda	
	Caixa 2x4" de embutir
	Caixa 4x4" de embutir
	Caixa 4x4" de embutir no teto
<>	Caixa de passagem 300x300x300 no piso
< >	Caixa de passagem 300x350 a 0,30 do piso
	Camera de segurança
	Ponto tomada RJ 45
PC	Rack padrão
	Tomada RJ45 - 2 módulos a 0,30m do piso
	Tomada RJ45 a 0,30m do piso

Legenda das indicações	
RJ45(1)	Pontos de cabeamento - RJ 45 - 1 módulo - baixa
ACP	Pontos de cabeamento - RJ 45 - 1 módulo - teto wifi
RJ45(2)	Pontos de cabeamento - RJ 45 - 2 módulos - baixa
4x4"	Placa cega - Teto - 4x4" (2)
24U	Gabinete 19" - porta acrílico cristal - 24U x 470mm

Legenda de condutos	
Cabeamento	
	Direta
	Teto
	Alta
	Baixa
	Piso

Nº	DESCRIÇÃO	DATA
R01	REVISÃO	08/10/2024
R00	EMISSÃO INICIAL	22/08/2024

ASSINATURAS

CLIENTE:

PREFEITURA MUNICIPAL GOVERNADOR CELSO RAMOS
CNPJ: 82.892.373/0001-89

RESPONSÁVEL TÉCNICO:

RAFAEL NAGI CRUZ GERGES
CREA/SC: 123.734-3

TELECOMUNICAÇÃO

ENGEPLANTI
PROJETOS E SUPERVISÃO
Engeplanti Consultoria LTDA./ CREA nº 163388-0 / CNPJ 23.002.667/0001-29
Rua Cristóvão Nunes Pires, 110 - CEP 88010-120 - Florianópolis / Fone: (48) 3364-2209 / e-mail: complementares@engeplanti.com.br

OBRA: **POSTO DE BOMBEIROS DE PALMAS**

INSCRIÇÃO IMOBILIÁRIA:

ENDEREÇO: R. ROSENDO JOAQUIM SAGAS, S/N, PALMAS GOVERNADOR CELSO RAMOS/SC

CONTEÚDO: PLANTA BAIXA PRIMEIRO PAVIMENTO

ESCALA: 1/25

ETAPA: PROJETO EXECUTIVO

ARQUIVO: 029-23-25-BOMBEIROS-TEL-PE-R01

PRANCHA: TEL **02/03**