
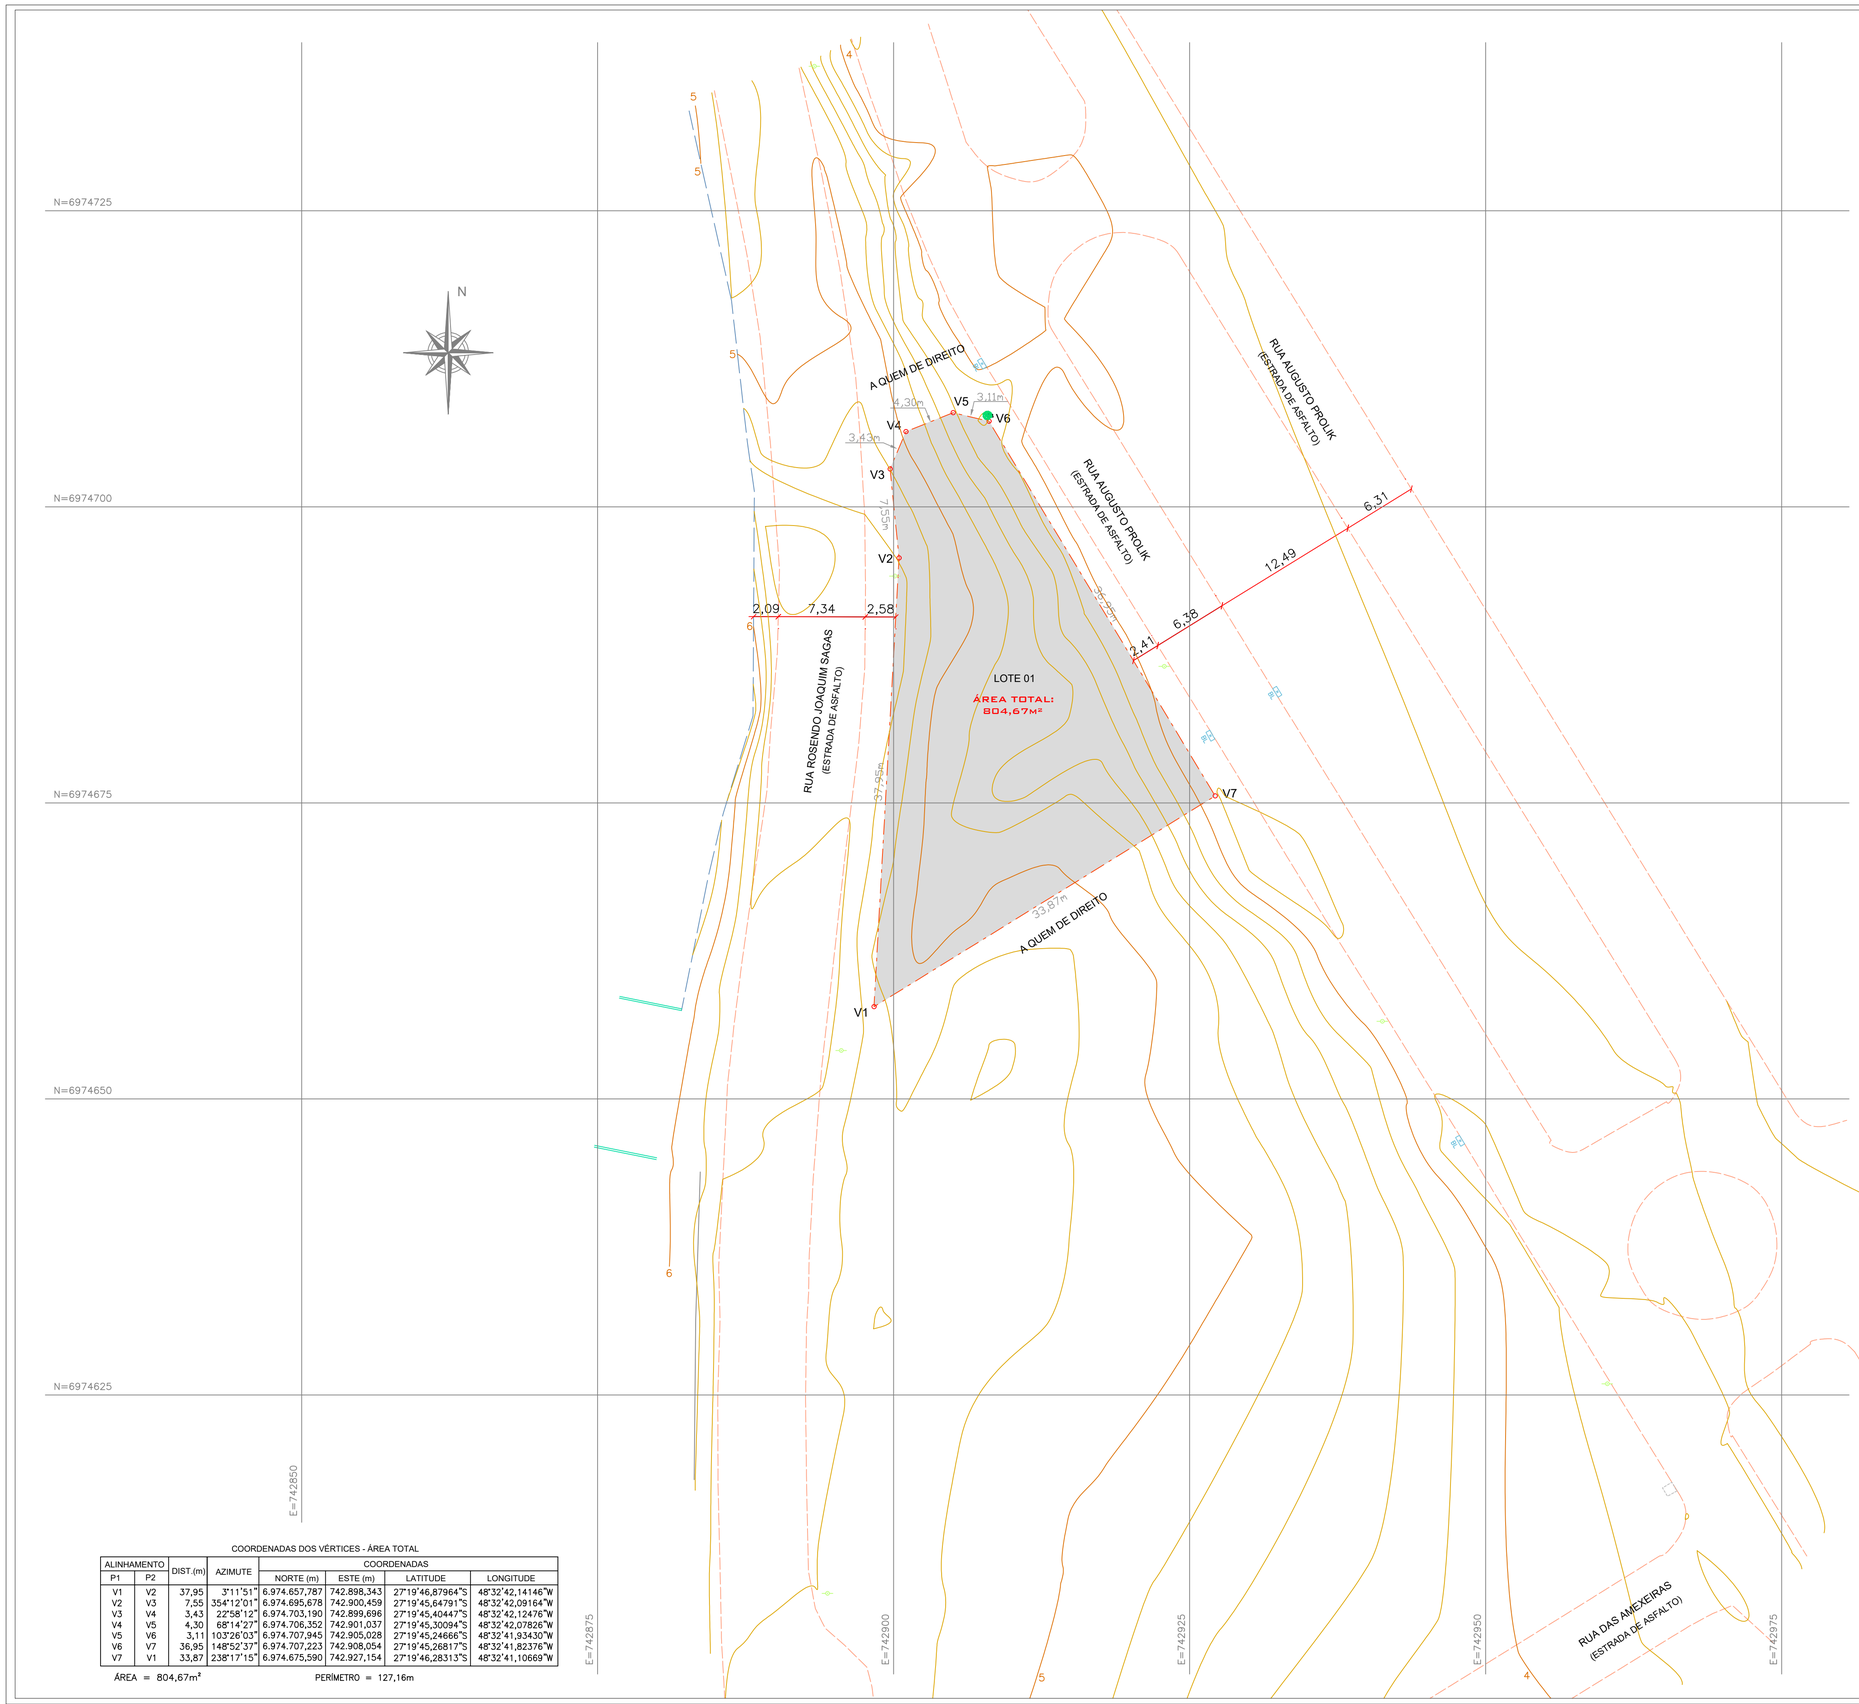


COORDENADAS DOS VÉRTICES - ÁREA TOTAL

ALINHAMENTO		DIST.(m)	AZIMUTE	COORDENADAS			
P1	P2			NORTE (m)	ESTE (m)	LATITUDE	LONGITUDE
V1	V2	37,95	3°11'51"	6.974.657,787	742.898,343	27°19'46,87964"S	48°32'42,14146"W
V2	V3	7,55	354°12'01"	6.974.695,678	742.900,459	27°19'45,64791"S	48°32'42,09164"W
V3	V4	3,43	22°58'12"	6.974.703,190	742.899,696	27°19'45,40447"S	48°32'42,12476"W
V4	V5	4,30	68°14'27"	6.974.706,352	742.901,037	27°19'45,30094"S	48°32'42,07826"W
V5	V6	3,11	103°26'03"	6.974.707,945	742.905,028	27°19'45,24666"S	48°32'41,93430"W
V6	V7	36,95	148°52'37"	6.974.707,223	742.908,054	27°19'45,26817"S	48°32'41,82376"W
V7	V1	33,87	238°17'15"	6.974.675,590	742.927,154	27°19'46,28313"S	48°32'41,10669"W

ÁREA = 804,67m² PERÍMETRO = 127,16m

MAPA DE LOCALIZAÇÃO

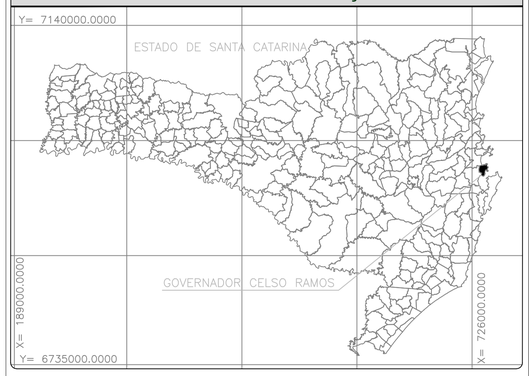

LOCALIZAÇÃO DO IMÓVEL



NOTAS

Laudo Técnico

Atesto, sob as penas da lei, que os valores corretos dos azimutes, distâncias e a identificação das confrontações são os apresentados nesta planta e no memorial que acompanha.

Florianópolis, 06 de junho de 2024.

GUILHERME SILVEIRA DE OLIVEIRA
CREA-SC: 126956-9 / SC

LEGENDA

- CERCA
- MURO
- MEIO FIO
- LIMITES DO IMÓVEL
- CURVAS MESTRAS 1m
- CURVAS AUXILIARES 0,2m
- ÁRVORE
- PT POSTE
- C.T. C.E. C.A. C.Es. CAIXA DE ENERGIA / TELECOM CAIXA DE ÁGUA / ESGOTO
- B.L. BUEIRO TIPO "BOCA DE LOBO"

R00	EMISSÃO INICIAL	06/06/2024
Nº	DESCRIÇÃO	DATA

OBS.: TODAS AS MEDIDAS DEVEM SER CONFERIDAS EM OBRA, CASO SEJA NECESSÁRIO ALGUMA ALTERAÇÃO, ENTRAR EM CONTATO COM O PROJETISTA RESPONSÁVEL

ASSINATURAS

CLIENTE:

PREFEITURA MUNICIPAL DE GOVERNADOR CELSO RAMOS
CNPJ: 82.892.373/0001-89

RESPONSÁVEL TÉCNICO: GUILHERME SILVEIRA DE OLIVEIRA:00492851905

Assinado de forma digital por GUILHERME SILVEIRA DE OLIVEIRA:00492851905
Dados: 2024.06.11 10:49:08 -03'00'

GUILHERME SILVEIRA DE OLIVEIRA
CREA/SC: 126956-9

TOPOGRAFIA

ENGEPLANTI
PROJETOS E SUPERVISÃO
Engeplanti Consultoria LTDA./ CREA nº 163388-0 / CNPJ 23.002.667/0001-29
Rua Cristóvão Nunes Pires, 110 - CEP 88010-120 - Florianópolis / Fone: (48) 3364-2209 / email: projetos@engeplanti.com.br

OBRA: **POSTO DOS BOMBEIROS DE PALMAS**

INSCRIÇÃO IMOBILIÁRIA:

ENDEREÇO: RUA ROSENDO JOAQUIM SAGAS ESQ. RUA AUGUSTO PROLIK Nº S/N - PALMAS DO ARVOREDO

CONTEÚDO: LEVANTAMENTO TOP PLANIALTIMÉTRICO CADASTRAL

ESCALA: LEV TOPOGRÁFICO

ETAPA: 1/250

PRANCHA: **01/01**

ARQUIVO: 029-23-25-BOMBEIROS TOP-PE-R00