

## 1 PLANTA BAIXA

1 : 200

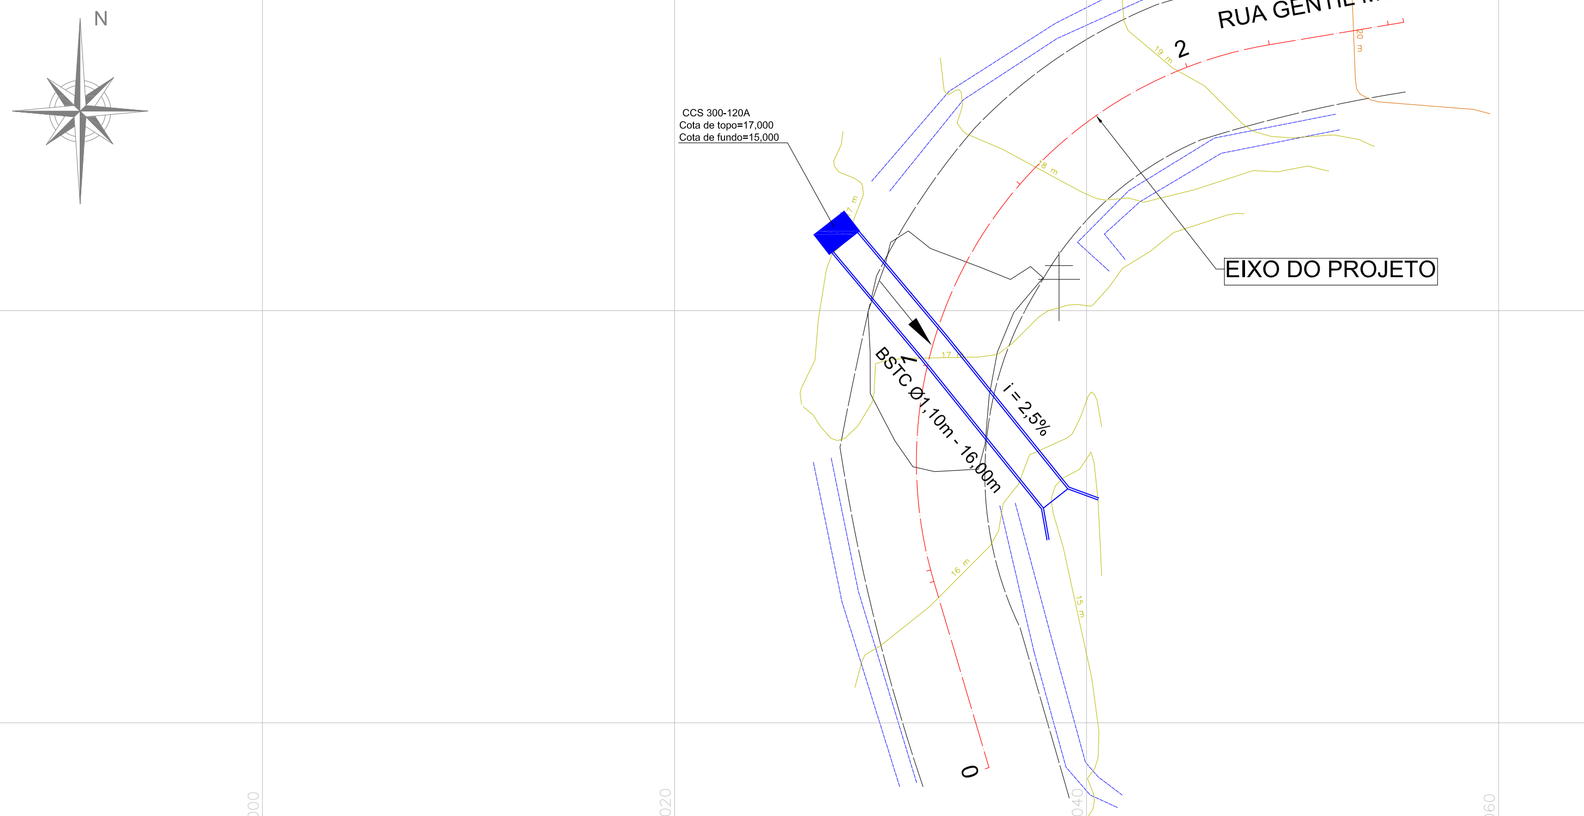


## 2 PERFIL LONGITUDINAL

H:1/250 V: 1/25

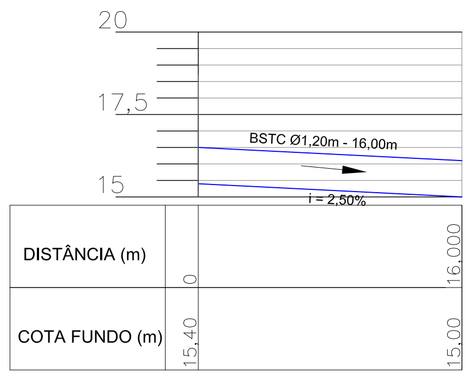


| DISTÂNCIA (m) | 0 | 16,000 |
|---|---|---|
| COTA FUNDO (m) | 15,40 | 15,00 |

### LEGENDA

- CERCA ARAME
- DRENAGEM EXISTENTE
- ESTRADA / CAMINHO
- MEIO FIO EXISTENTE
- CURVAS MESTRAS
- CURVAS INTERMEDIÁRIAS
- PONTES / PONTILHÕES
- POSTE
- DRENAGEM EXISTENTE
- EDIFICAÇÃO DE MADEIRA
- ÁRVORES EXISTENTES
- EIXO DO TRAÇADO HORIZONTAL
- VALA EXISTENTE
- BUEIRO PROJETADO
- BUEIRO EXISTENTE
- CAIXA COLETORA DE SARJETA COM GRELHA DE CONCRETO (CCS/TCC) / BOCA DE LOBO SIMPLRES
- REDE PLUVIAL
- SARJETA STC 100-20
- DRENO

### NOTAS GERAIS

1. DIMENSÕES COTADAS EM METROS (M), SALVO INDICAÇÃO CONTRÁRIA;
2. PROJEÇÃO UNIVERSAL TRANSVERSA DE MERCATOR-UTM, ORIGEM DA QUILOMETRAGEM UTM EQUADOR E MERIDIANO CENTRAL, ACRESCIDAS AS CONSTANTES DE 10.000 KM E 500 KM, RESPECTIVAMENTE;
3. MERIDIANO CENTRAL: 51 ° W GR (FUSO 22);
4. DATUM HORIZONTAL: SIRGAS 2000;
5. OS NÍVEIS DO TERRENO NO PERFIL LONGITUDINAL CORRESPONDE AOS NÍVEIS DO TERRENO PRIMITIVO SEM LIMPEZA DA CAMADA SUPERFICIAL;
6. O VOLUME DE TERRAPLENAGEM FOI CALCULADO ENTRE O PERFIL DO TERRENO NATURAL E O PERFIL DO PROJETO;
7. VOLUME DE CORTE E ATERRO CALCULADOS GEOMETRICAMENTE;
8. O GREIDE DE PROJETO REFERE-SE A COTA DA PLATAFORMA ACABADA;
9. PARA A LOCAÇÃO DA OBRA, OBSERVAR AS NOTAS DE SERVIÇO, AS PLANTAS, PERFIS E SEÇÕES TRANSVERSAIS.
10. OS ELEMENTOS NOTÁVEIS (HORIZONTAIS E VERTICAIS), ELEMENTOS PARA LOCAÇÃO DOS EIXOS, NOTAS DE SERVIÇO DE TERRAPLENAGEM SERÃO APRESENTADOS NO PROJETO EXECUTIVO POSTERIOR.

| Nº | DESCRIÇÃO | DATA |
|---|---|---|
| R00 | EMISSÃO INICIAL | 29/01/2026 |

OBS.: TODAS AS MEDIDAS DEVEM SER CONFERIDAS EM OBRA. CASO SEJA NECESSÁRIO ALGUMA ALTERAÇÃO, ENTRAR EM CONTATO COM O PROJETISTA RESPONSÁVEL.

**ASSINATURAS**

CLIENTE:

PREFEITURA MUNICIPAL DE GOVERNADOR CELSO RAMOS
CNPJ:82.882.373/0001-69

RESPONSÁVEL TÉCNICO:
MARCO AURELIO SACENTI:04158791910
Assinado de forma digital por MARCO AURELIO SACENTI:04158791910
Dados: 2026.01.30 17:25:03 -03'00'

MARCO AURÉLIO SACENTI
CREA/SC: 082270-7

**DRENAGEM**


**ENGEPLANTI**
PROJETOS E SUPERVISÃO
Engeplanti Consultoria LTDA./ CREA nº 163388-0 / CNPJ 23.002.667/0001-29
Rua Cristóvão Nunes Pires, 110 - CEP 88010-120 - Florianópolis
Fone: (48) 3364-2209 / e-mail: projetos@engeplanti.com.br


OBRA: **META 13**

INSCRIÇÃO IMOBILIÁRIA:

ENDEREÇO: RUA GENTIL MOURA CARVALHO, PRAIA DO ANTENOR, GOVERNADOR CELSO RAMOS/SC

CONTEÚDO: PLANTA BAIXA, PERFIL DO BUEIRO

ESCALA: INDICADA

ETAPA: PROJETO EXECUTIVO

PRANCHA: DRE **01/03**

ARQUIVO DE ORIGEM: 029-23-35-04-META 13-DRE-PE-R00