
3 DETALHES

S/ESCALA

BUEIRO SIMPLES TUBULAR DE CONCRETO
BOCAS NORMAIS E ESCONSAS (I)

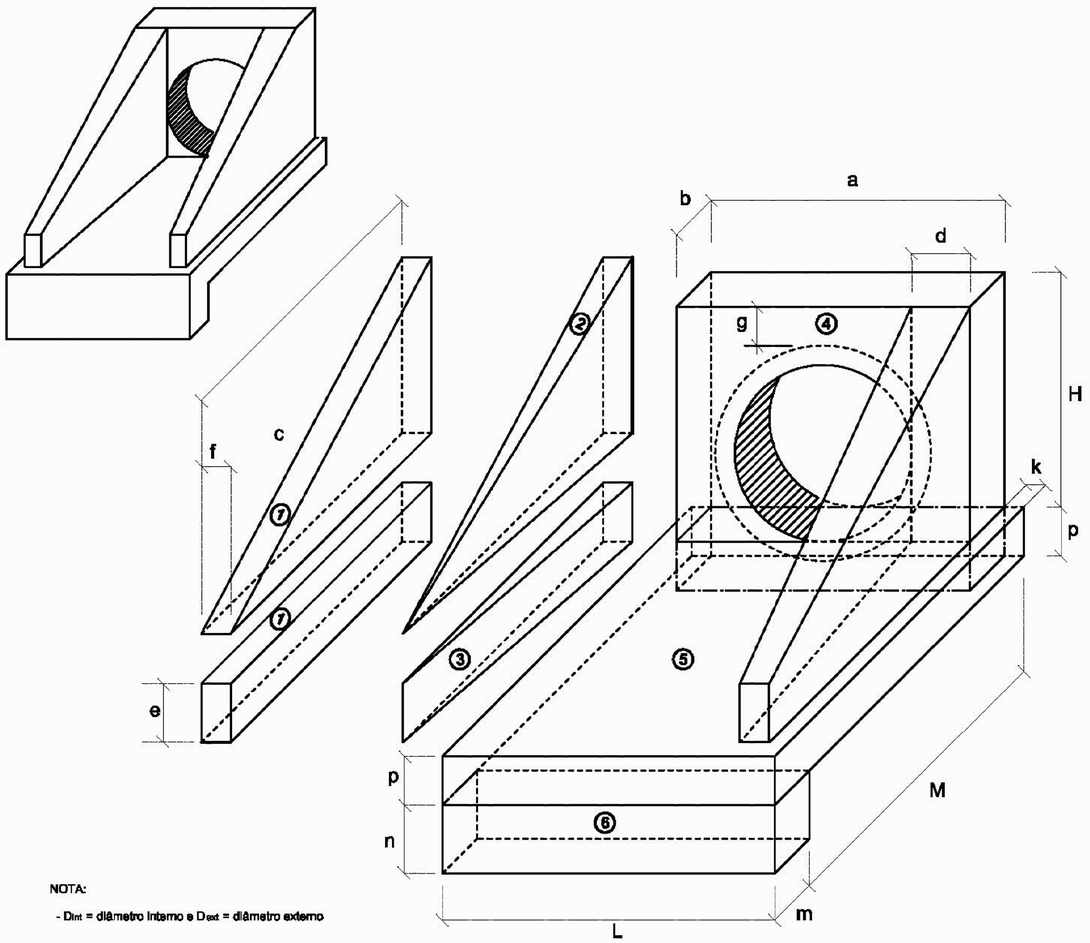

NOTA:

- D_{int} = diâmetro interno e D_{ext} = diâmetro externo

1-VOLUMES

a) ALAS

① PRISMAS : $V = c\ f\ (h + e)$

② PIRÂMIDES : $V = 2/3\ c\ [(d - f)\ (h - e)]$

③ CUNHAS : $V = c\ e\ (d - f)$

b) TESTA

④ TESTA : $V = b\ [a\ (h+p) - \frac{D^2_{ext}}{4}]$

c) CALÇADA

⑤ CALÇADA : $V = p\ c\ L + [L\ (b+k) - a\ b]$

⑥ DENTE : $V = L\ m\ n$

2-ÁREA DAS FORMAS

a) ALAS

Partes Laterais : $A = (h + e)\ (c + \sqrt{c^2 + (d - f)^2})$

Extremidades : $A = 2\ e\ f$


b) TESTA

Parte Posterior : $A = \frac{1}{\cos e}\ (a\ h - \frac{\pi D^2_{int}}{4})$;


Parte Anterior : $A = \frac{1}{\cos e}\ (D_{int}\ h - \frac{\pi D^2_{int}}{4})$

Partes Laterais : $A = 2\ b\ h$

STC 100-20

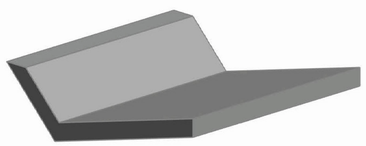

Perspectiva

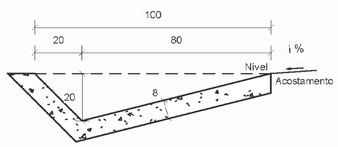

Seção transversal

Escala 1 : 20

Consumos médios [3]		Método executivo [4]	
		Convencional	Extrusão
Escavação	m^3/m	0,1946	0,1946
Apiloamento	m^2/m	1,2581	1,2581
Concreto fck ≥ 20 MPa	m^3/m	0,0946	0,0946
Guia de madeira	m/m	0,6291	-
Argamassa de cimento e areia [5 e 6]	m^3/m	0,0001	-

Notas:

1 - Dimensões em centímetros (cm);
2 - As sarjetas devem atender aos requisitos da norma DNIT 018-ES;
3 - Os consumos médios indicados correspondem aos quantitativos efetivos segundo a geometria dos dispositivos, considerando a seção linear;
4 - As sarjetas de concreto podem ser moldadas *in loco* pelo método convencional ou por extrusão (fôrmas deslizantes);
5 - No desenho 1.4 são apresentadas as seções típicas para a execução das sarjetas triangulares em corte e em aterro;
6 - Executar juntas de dilatação em intervalos de 12 m, preenchidas com argamassa de cimento e areia, traço 1:3, espessura de 1 cm.

LEGENDA

- CERCA ARAME
- DRENAGEM EXISTENTE
- ESTRADA / CAMINHO
- MEIO FIO EXISTENTE
- CURVAS MESTRAS
- CURVAS INTERMEDIÁRIAS
- PONTES / PONTILHÕES
- POSTE
- DRENAGEM EXISTENTE
- EDIFICAÇÃO DE MADEIRA
- ÁRVORES EXISTENTES
- EIXO DO TRAÇADO HORIZONTAL
- VALA EXISTENTE
- BUEIRO PROJETADO
- BUEIRO EXISTENTE
- CAIXA COLETORA DE SARJETA COM GRELHA DE CONCRETO (CCS/TCC) / BOCA DE LOBO SIMPLRES
- REDE PLUVIAL
- SARJETA STC 100-20
- DRENO

NOTAS GERAIS

1. DIMENSÕES COTADAS EM METROS (M), SALVO INDICAÇÃO CONTRÁRIA;
2. PROJEÇÃO UNIVERSAL TRANSVERSA DE MERCATOR-UTM, ORIGEM DA QUILOMETRAGEM UTM EQUADOR E MERIDIANO CENTRAL, ACRESCIDAS AS CONSTANTES DE 10,000 KM E 500 KM, RESPECTIVAMENTE;
3. MERIDIANO CENTRAL: 51 ° W GR (FUSO 22);
4. DATUM HORIZONTAL: SIRGAS 2000;
5. OS NÍVEIS DO TERRENO NO PERFIL LONGITUDINAL CORRESPONDE A PLATAFORMA EXISTENTE;
6. PARA A LOCAÇÃO DA OBRA, OBSERVAR AS NOTAS DE SERVIÇO, AS PLANTAS, PERFIS E SEÇÕES TRANSVERSAIS.
7. OS ELEMENTOS NOTÁVEIS (HORIZONTAIS E VERTICAIS), ELEMENTOS PARA LOCAÇÃO DOS EIXOS, NOTAS DE SERVIÇO DE TERRAPLENAGEM SERÃO APRESENTADOS NO PROJETO EXECUTIVO POSTERIOR.

Nº	DESCRIÇÃO	DATA
R00	EMISSÃO INICIAL	11/12/2025

OBS.: TODAS AS MEDIDAS DEVEM SER CONFERIDAS EM OBRA, CASO SEJA NECESSÁRIO ALGUMA ALTERAÇÃO, ENTRAR EM CONTATO COM O PROJETISTA RESPONSÁVEL.

ASSINATURAS

CLIENTE:

PREFEITURA MUNICIPAL DE GOVERNADOR CELSO RAMOS
CNPJ:82.892.373/0001-89

RESPONSÁVEL TÉCNICO:

MARCO AURELIO SACENTI:04158791910 Assinado de forma digital por MARCO AURELIO SACENTI:04158791910 Dados: 2025.12.15 18:09:28 -03'00'

MARCO AURÉLIO SACENTI
CREA/SC: 082270-7

DRENAGEM

ENGEPLANTI
PROJETOS E SUPERVISÃO
Engeplanti Consultoria LTDA./ CREA nº 163388-0 / CNPJ 23.002.667/0001-29
Rua Cristóvão Nunes Pires, 110 - CEP 88010-120 - Florianópolis
Fone: (48) 3364-2209 / e-mail: projetos@engeplanti.com.br

OBRA: META 14

INSCRIÇÃO IMOBILIÁRIA:

ENDEREÇO: Rua Gentil Moura de Carvalho (SC-410), Praia do Antenor, Governador Celso Ramos/SC

CONTEÚDO: DETALHES

ESCALA: INDICADA

ETAPA: PROJETO EXECUTIVO

PRANCHA: DRE 03/03

ARQUIVO DE ORIGEM: 029-23-35-05-META 14-DRE-PE-R00