

1 PLANTA BAIXA

1 : 200

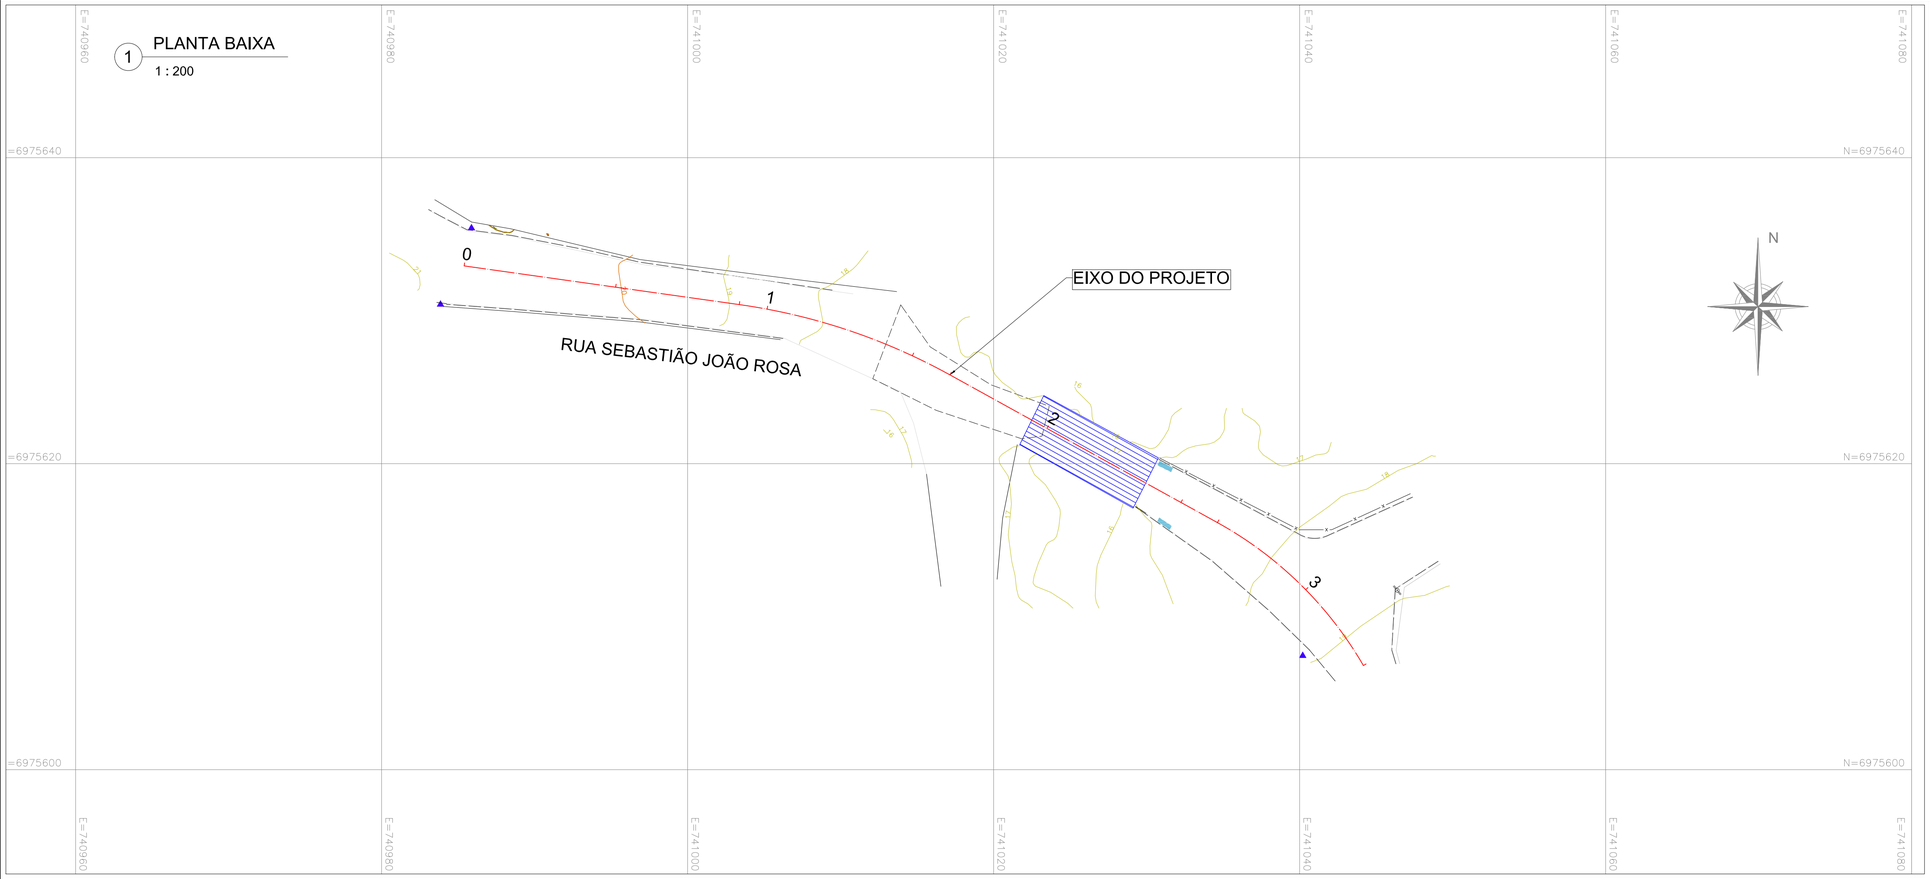

2 PERFIL LONGITUDINAL

H:1/250 V: 1/25

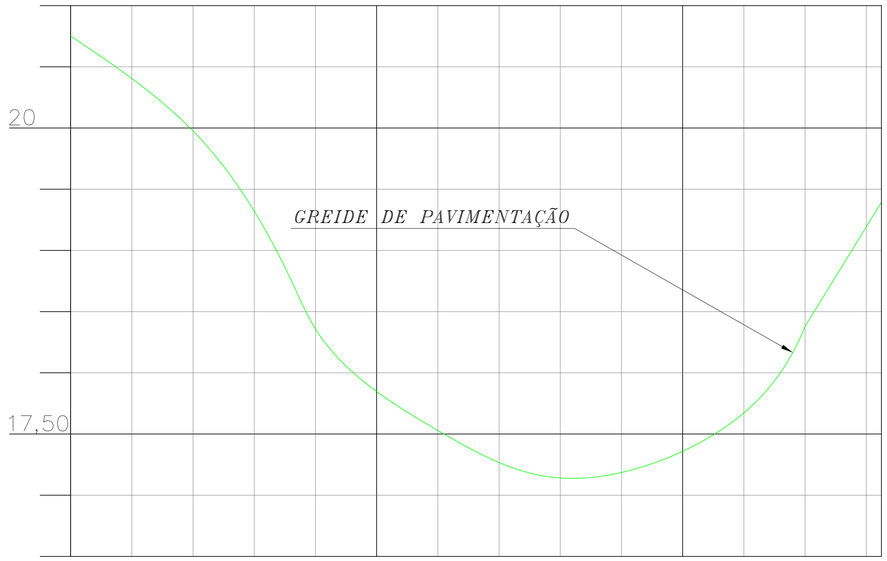

ESTAQUEAMENTO	0	0+10,000	1	1+10,000	2	2+10,000	3	
COTA DO TERRENO	20,752	19,976	18,725	18,359	17,529	17,457	17,175	17,359	17,611	18,379	19,394

LEGENDA

- CERCA ARAME
- MURO EXISTENTE
- DRENAGEM EXISTENTE
- VALA EXISTENTE
- ESTRADA / CAMINHO
- TALUDE EXISTENTE
- MEIO FIO EXISTENTE
- CURVAS MESTRAS
- CURVAS INTERMEDIÁRIAS
- PONTES / PONTILHÕES
- POSTE
- DRENAGEM EXISTENTE
- EIXO DO TRAÇADO HORIZONTAL
- EDIFICAÇÃO DE MADEIRA
- PERFIL (GREIDE EXISTENTE)
- ÁRVORES EXISTENTES

NOTAS GERAIS

1. DIMENSÕES COTADAS EM METROS (M), SALVO INDICAÇÃO CONTRÁRIA;
2. PROJEÇÃO UNIVERSAL TRANSVERSA DE MERCATOR-UTM, ORIGEM DA QUILOMETRAGEM UTM EQUADOR E MERIDIANO CENTRAL, ACRESCIDAS AS CONSTANTES DE 10.000 KM E 500 KM, RESPECTIVAMENTE;
3. MERIDIANO CENTRAL: 51 ° W GR (FUSO 22);
4. DATUM HORIZONTAL: SIRGAS 2000;
5. OS NÍVEIS DO TERRENO NO PERFIL LONGITUDINAL CORRESPONDE AOS NÍVEIS DO TERRENO PRIMITIVO SEM LIMPEZA DA CAMADA SUPERFICIAL;
6. O VOLUME DE TERRAPLENAGEM FOI CALCULADO ENTRE O PERFIL DO TERRENO NATURAL E O PERFIL DO PROJETO;
7. VOLUME DE CORTE E ATERRO CALCULADOS GEOMETRICAMENTE;
8. O GREIDE DE PROJETO REFERE-SE A COTA DA PLATAFORMA ACABADA;
9. PARA A LOCAÇÃO DA OBRA, OBSERVAR AS NOTAS DE SERVIÇO, AS PLANTAS, PERFIS E SEÇÕES TRANSVERSAIS.
10. OS ELEMENTOS NOTÁVEIS (HORIZONTAIS E VERTICAIS), ELEMENTOS PARA LOCAÇÃO DOS EIXOS, NOTAS DE SERVIÇO DE TERRAPLENAGEM SERÃO APRESENTADOS NO PROJETO EXECUTIVO POSTERIOR.

Nº	DESCRIÇÃO	DATA
R00	EMISSÃO INICIAL	12/12/2025

OBS.: TODAS AS MEDIDAS DEVEM SER CONFERIDAS EM OBRA, CASO SEJA NECESSÁRIO ALGUMA ALTERAÇÃO, ENTRAR EM CONTATO COM O PROJETISTA RESPONSÁVEL.

ASSINATURAS

CLIENTE:

PREFEITURA MUNICIPAL DE GOVERNADOR CELSO RAMOS
CNPJ:82.892.373/0001-89

RESPONSÁVEL TÉCNICO: MARCO AURELIO SACENTI:04158791910
Assinado de forma digital por MARCO AURELIO SACENTI:04158791910
Dados: 2025.12.15 18:18:25 -03'00'

MARCO AURÉLIO SACENTI
CREA/SC: 082270-7

GEOMÉTRICO

ENGEPLANTI
PROJETOS E SUPERVISÃO
Engeplanti Consultoria LTDA./ CREA nº 163388-0 / CNPJ 23.002.667/0001-29
Rua Cristóvão Nunes Pires, 110 - CEP 88010-120 - Florianópolis
Fone: (48) 3364-2209 / e-mail: projetos@engeplanti.com.br

OBRA: **META 20**

INSCRIÇÃO IMOBILIÁRIA:

ENDEREÇO: Rua Sebastião João Rosa , Calheiros, Governador Celso Ramos/SC

CONTEÚDO: PLANTA BAIXA
PERFIL LONGITUDINAL

ESCALA: INDICADA

ETAPA: PROJETO EXECUTIVO

PRANCHA: GEO 01/01

ARQUIVO DE ORIGEM: 029-23-35-06-META 20-GEO-PE-R00