

QUADRO DE VEGETAÇÕES

CÓD.	DESCRIÇÃO	QTD.
PG01	NOME POP.: PITANGUEIRA | NOME CIENTÍFICO: EUGENIA UNIFLORA	5
PG02	NOME POP.: ARAÇAZEIRO | NOME CIENTÍFICO: PSIDIUM CATTLEIANUM	1
PG03	NOME POP.: ACEROLEIRA | NOME CIENTÍFICO: MALPIGHIA EMARGINATA	1
PG04	NOME POP.: GOIABEIRA | NOME CIENTÍFICO: PSIDIUM GUAJAVA	1
PG05	NOME POP.: JABUTICABEIRA | NOME CIENTÍFICO: MYRCIARIA CAULIFLORA	5
PG06	NOME POP.: LIMOEIRO | NOME CIENTÍFICO: CITRUS LIMON	3
PG07	EXISTENTE	73

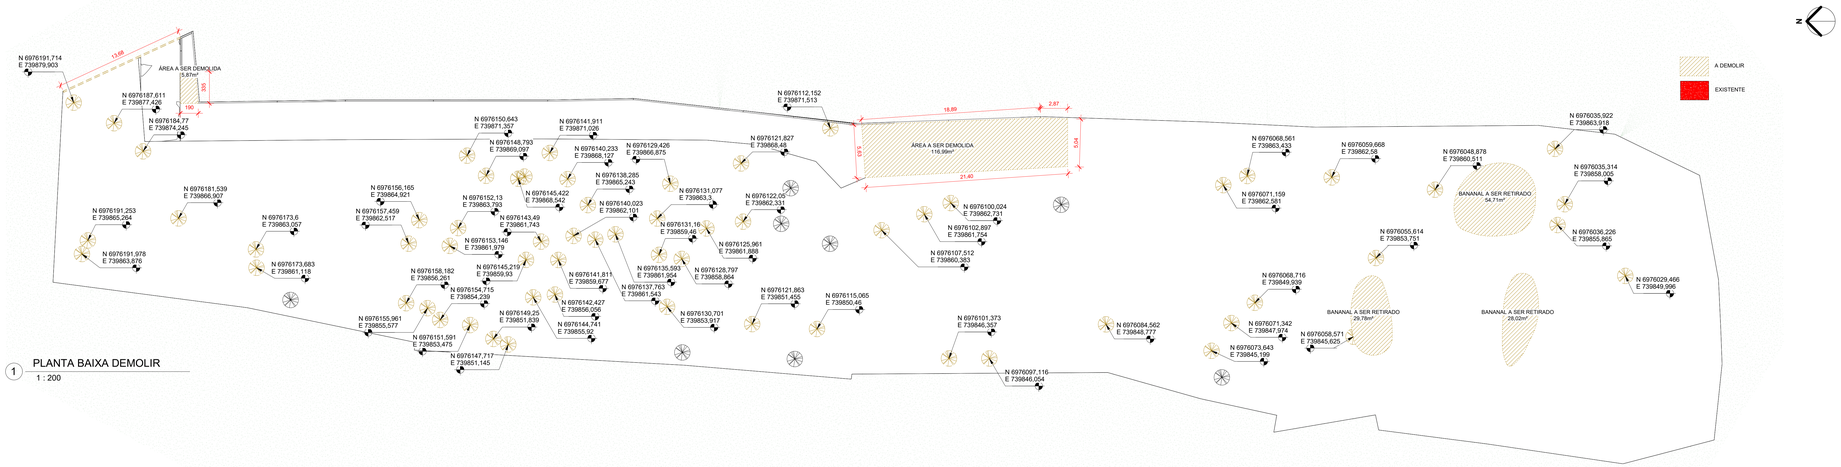

1 PLANTA BAIXA DEMOLIR

1 : 200

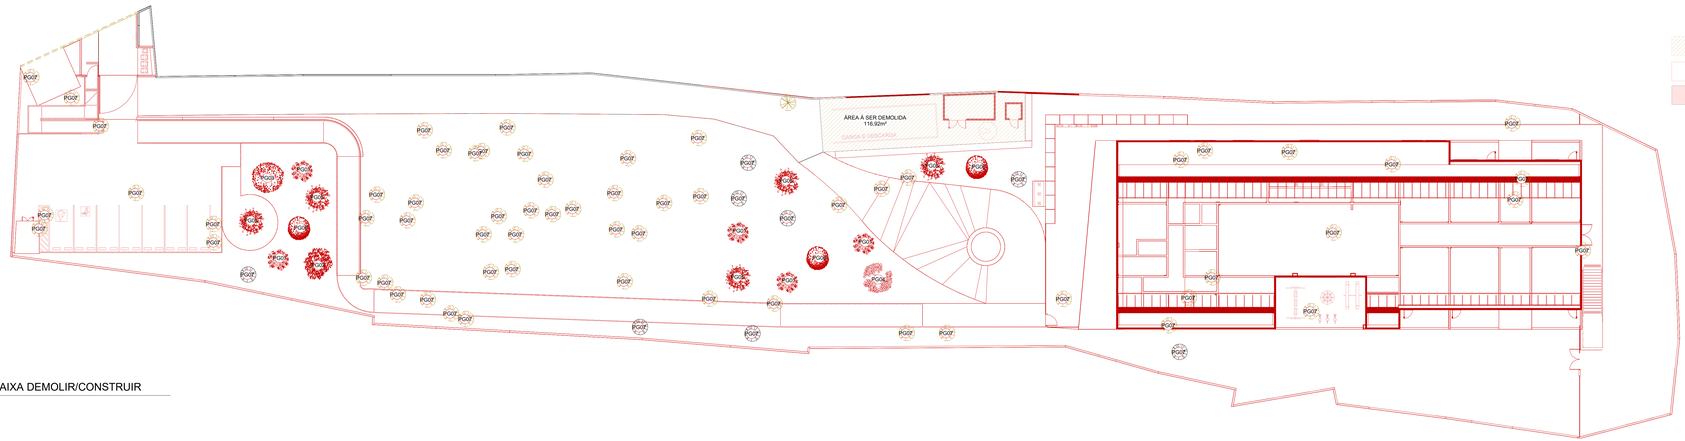

2 PLANTA BAIXA DEMOLIR/CONSTRUIR

1 : 200

Nº	DESCRIÇÃO	DATA
R01	REVISÃO CONFORME EMAIL RECEBIDO EM 10/03/2026 ÀS 11:16	18/03/2026
R00	EMISSÃO INICIAL	19/02/2026

OBS:
- TODAS AS MEDIDAS DEVEM SER CONFERIDAS EM OBRA. CASO SEJA NECESSÁRIO ALGUMA ALTERAÇÃO, ENTRAR EM CONTATO COM O PROJETISTA RESPONSÁVEL.
- MEDIDA DAS COTAS EM METRO.

ASSINATURAS

CLIENTE:
PREFEITURA MUNICIPAL DE GOVERNADOR CELSO RAMOS
82.842.375/0001-85

RESPONSÁVEL TÉCNICO:
DEBORAH REICHMANN FARIAS:04838027940 Assinado de forma digital por DEBORAH REICHMANN FARIAS:04838027940 Dados: 2026.03.19 17:54:21 -03'00'
DEBORAH REICHMANN FARIAS
CAU/SC A071863-8

ARQUITETURA

ENGEPLANTI
PROJETOS E SUPERVISÃO
Engeplanti Consultoria LTDA./ CREA nº 163385-0 / CNPJ 23.002.667/0001-29
Rua Cristóvão Nunes Pires, 110 - CEP 88010-120 - Florianópolis
Fone: (48) 3364-2209 / e-mail: projetos@engeplanti.com.br

OBRA:
CEI DULCE GODINHO NAZÁRIO

INSCRIÇÃO IMOBILIÁRIA:

ENDEREÇO:
RUA SÃO PEDRO, CANTO DOS GANCHOS, GOVERNADOR CELSO RAMOS/SC

CONTEÚDO:
PLANTA BAIXA DEMOLIR/CONSTRUIR

ESCALA:
INDICADA

ETAPA:
PROJETO EXECUTIVO

PRANCHA:
ARQ 03/39

ARQUIVO:
029-23-28-CEI DULCE-ARQ-PE-R01