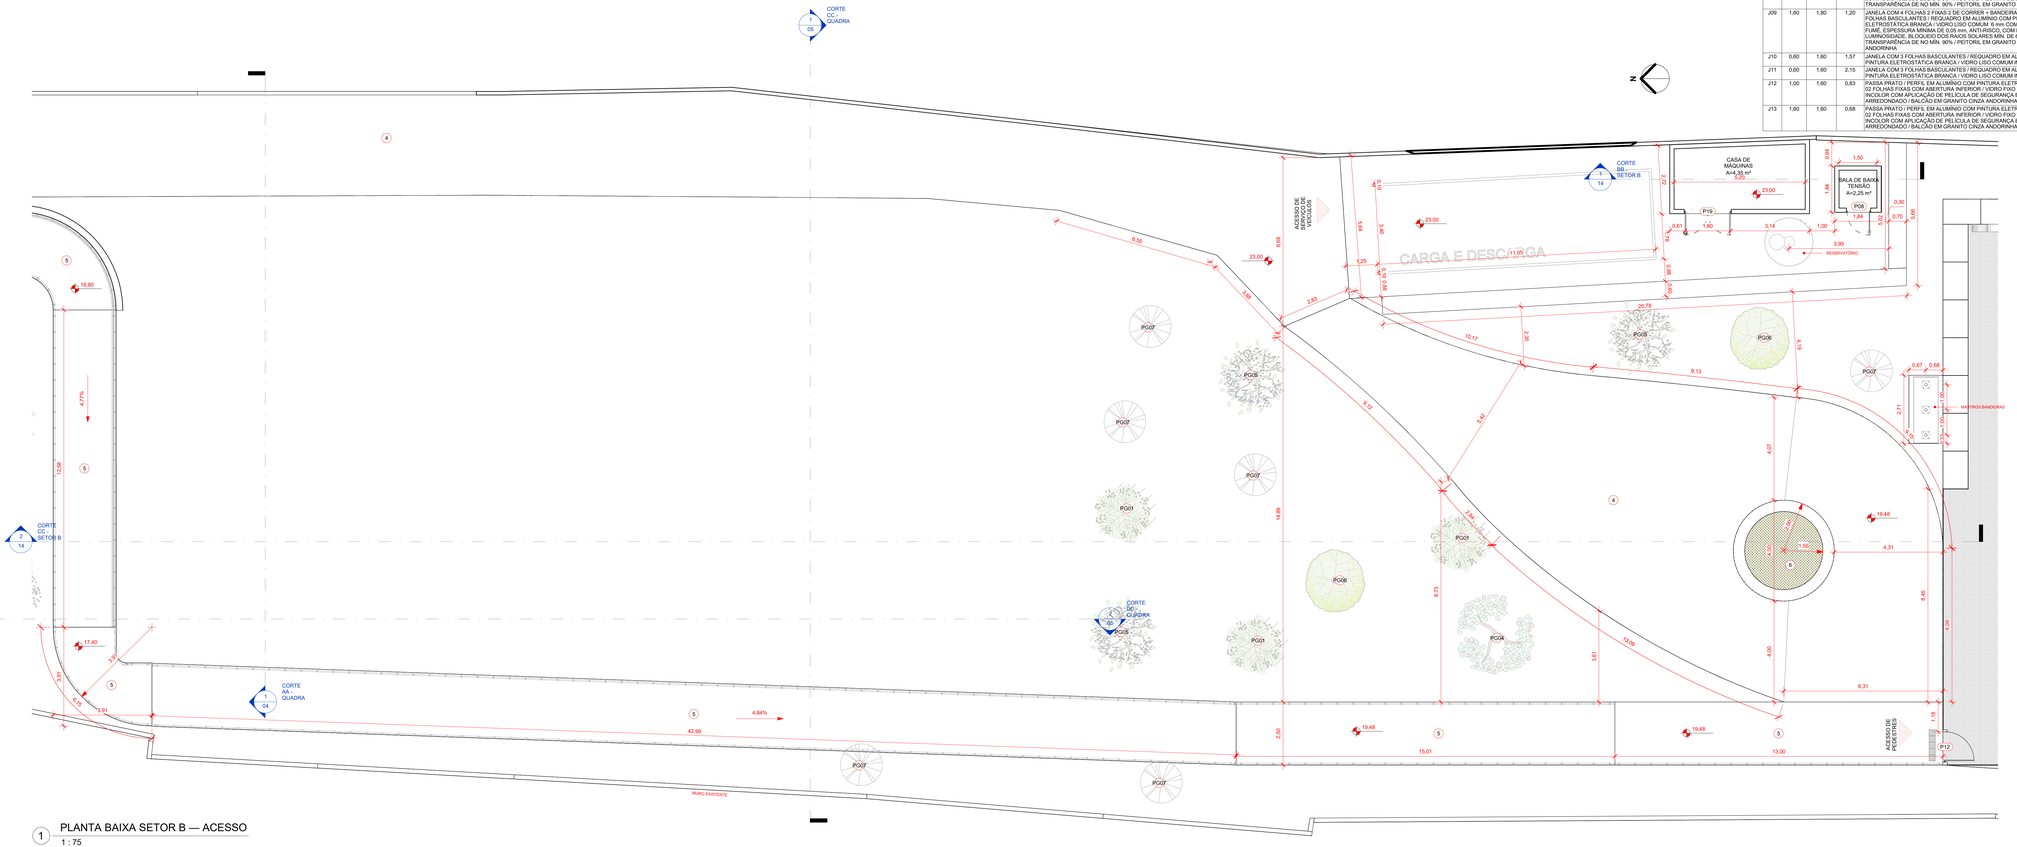


1 PLANTA BAIXA SETOR B — ACESSO
1 : 75

QUADRO DE REVESTIMENTO - RODAPÉ ⌂

CÓD.	DESCRIÇÃO
1	RODAPÉ EM POLIESTIRENO BRANCO
2	RODAPÉ EM PORCELANATO CINZA CLARO 60x60 cm. ACABAMENTO ACETINADO, h = 10 cm

QUADRO DE SOLEIRAS ⬭

CÓD.	DESCRIÇÃO
1	PERFIL PARA DESNÍVEIS DE 20MM EM ALUMÍNIO, COR NATURAL, CÓD. DM-102, REF. ARTENS OU EQUIVALENTE. FIXO COM SILICONE PU 40 NA COR CINZA, REF. SELANTE PU/A CINZA TEKBOND. UTILIZAR CONFORME DETALHES EM PLANTAS.

QUADRO DE VEGETAÇÕES

CÓD.	DESCRIÇÃO	QTD.
PG01	NOME POP.: PITANGUEIRA ; NOME CIENTÍFICO: EUGENIA UNIFLORA	5
PG02	NOME POP.: ARACAZEIRO ; NOME CIENTÍFICO: PSIDIUM CATTLEIANUM	1
PG03	NOME POP.: ACEROLEIRA ; NOME CIENTÍFICO: MALPIGHIA EMARGINATA	1
PG04	NOME POP.: GOIABEIRA ; NOME CIENTÍFICO: PSIDIUM GUAJAVA	1
PG05	NOME POP.: JABUTICABEIRA ; NOME CIENTÍFICO: MYRCIARIA CAULIFLORA	5
PG06	NOME POP.: LIMOEIRO ; NOME CIENTÍFICO: CITRUS LIMON	3
PG07	EXISTENTE	73

QUADRO DE ESQUADRIAS - JANELAS

CÓD.	ALTURA	LARGURA	PEITORIL	TIPO	QTY.
J01	0,52	1,22	1,65	JANELA COM 1 FOLHA BASCULANTE / VENEZIANA EM ALUMÍNIO ANODIZADO NATURAL	2
J02	1,72	1,22	0,45	JANELA COM 1 FOLHA BASCULANTE / VENEZIANA EM ALUMÍNIO ANODIZADO NATURAL	1
J03	0,60	2,00	2,34	JANELA COM 1 FOLHA FIXA / VENEZIANA EM ALUMÍNIO ANODIZADO NATURAL	1
J04	0,60	1,60	2,15	JANELA COM 3 FOLHAS DE CORRER TELA ANTI-VETOR / REQUADRO EM ALUMÍNIO COM PINTURA ELETROSTÁTICA BRANCA / VIDRO LISO COMUM INCOLOR 4 mm	5
J05	0,60	2,40	1,57	JANELA COM 3 FOLHAS BASCULANTES / REQUADRO EM ALUMÍNIO COM PINTURA ELETROSTÁTICA BRANCA / VIDRO LISO COMUM INCOLOR 4 mm	6
J06	1,60	2,20	1,20	JANELA COM 4 FOLHAS 2 FIXAS 2 DE CORRER + BANDEIRA SUPERIOR COM 4 FOLHAS BASCULANTES / REQUADRO EM ALUMÍNIO COM PINTURA ELETROSTÁTICA BRANCA / VIDRO LISO COMUM 6 mm COM PELÍCULA NA COR FUMÊ, ESPESSURA MÍNIMA DE 0,05 mm, ANTI-RISCO, COM RETENÇÃO DE LUMINOSIDADE, BLOQUEIO DOS RAIOS SOLARES MIN. DE 60%, TRANSPARÊNCIA DE NO MÍN. 90% / PETORIL EM GRANITO CINZA ANDORINHA	7
J07	1,60	2,50	1,20	JANELA COM 4 FOLHAS 2 FIXAS 2 DE CORRER + BANDEIRA SUPERIOR COM 4 FOLHAS BASCULANTES / REQUADRO EM ALUMÍNIO COM PINTURA ELETROSTÁTICA BRANCA / VIDRO LISO COMUM 6 mm COM PELÍCULA NA COR FUMÊ, ESPESSURA MÍNIMA DE 0,05 mm, ANTI-RISCO, COM RETENÇÃO DE LUMINOSIDADE, BLOQUEIO DOS RAIOS SOLARES MIN. DE 60%, TRANSPARÊNCIA DE NO MÍN. 90% / PETORIL EM GRANITO CINZA ANDORINHA	5
J08	1,60	2,20	1,20	JANELA COM 4 FOLHAS DE CORRER TELA ANTI-VETOR + BANDEIRA SUPERIOR COM 4 FOLHAS DE CORRER / REQUADRO EM ALUMÍNIO COM PINTURA ELETROSTÁTICA BRANCA / VIDRO LISO COMUM 6 mm COM PELÍCULA NA COR FUMÊ, ESPESSURA MÍNIMA DE 0,05 mm, ANTI-RISCO, COM RETENÇÃO DE LUMINOSIDADE, BLOQUEIO DOS RAIOS SOLARES MIN. DE 60%, TRANSPARÊNCIA DE NO MÍN. 90% / PETORIL EM GRANITO CINZA ANDORINHA	2
J09	1,60	1,80	1,20	JANELA COM 4 FOLHAS 2 FIXAS 2 DE CORRER + BANDEIRA SUPERIOR COM 4 FOLHAS BASCULANTES / REQUADRO EM ALUMÍNIO COM PINTURA ELETROSTÁTICA BRANCA / VIDRO LISO COMUM 6 mm COM PELÍCULA NA COR FUMÊ, ESPESSURA MÍNIMA DE 0,05 mm, ANTI-RISCO, COM RETENÇÃO DE LUMINOSIDADE, BLOQUEIO DOS RAIOS SOLARES MIN. DE 60%, TRANSPARÊNCIA DE NO MÍN. 90% / PETORIL EM GRANITO CINZA ANDORINHA	3
J10	0,60	1,60	1,57	JANELA COM 3 FOLHAS BASCULANTES / REQUADRO EM ALUMÍNIO COM PINTURA ELETROSTÁTICA BRANCA / VIDRO LISO COMUM INCOLOR 4 mm	7
J11	0,60	1,60	2,15	JANELA COM 3 FOLHAS BASCULANTES / REQUADRO EM ALUMÍNIO COM PINTURA ELETROSTÁTICA BRANCA / VIDRO LISO COMUM INCOLOR 4 mm	7
J12	1,00	1,60	0,83	PASSA PRATO / PERFIL EM ALUMÍNIO COM PINTURA ELETROSTÁTICA BRANCA / 02 FOLHAS FIXAS COM ABERTURA INFERIOR / VIDRO FIXO TEMPERADO 8 mm INCOLOR COM APLICAÇÃO DE PELÍCULA DE SEGURANÇA E ACABAMENTO ARREDONDADO / BALCÃO EM GRANITO CINZA ANDORINHA	1
J13	1,60	1,60	0,68	PASSA PRATO / PERFIL EM ALUMÍNIO COM PINTURA ELETROSTÁTICA BRANCA / 02 FOLHAS FIXAS COM ABERTURA INFERIOR / VIDRO FIXO TEMPERADO 8 mm INCOLOR COM APLICAÇÃO DE PELÍCULA DE SEGURANÇA E ACABAMENTO ARREDONDADO / BALCÃO EM GRANITO CINZA ANDORINHA	2

QUADRO DE REVESTIMENTO - PISO O

CÓD.	DESCRIÇÃO
1	PISO PORCELANATO 60x60 cm RET EXT, ACETINADO, RETIFICADO, USO INTERNO, COR CINZA CLARO / COM ARGAMASSA INDUSTRIALIZADA / REJUNTE PRÉ-FABRICADO JUNTA 3 mm NA COR CINZA CLARO
2	PISO PORCELANATO 60x60 cm RET, ACETINADO, RETIFICADO, USO INTERNO, COR BRANCO / COM ARGAMASSA INDUSTRIALIZADA / REJUNTE PRÉ-FABRICADO JUNTA 3 mm NA COR BRANCO
3	PISO PORCELANATO 60x60 cm RET, ACETINADO, RETIFICADO, USO INTERNO, COR CINZA CLARO / COM ARGAMASSA INDUSTRIALIZADA / REJUNTE PRÉ-FABRICADO JUNTA 3 mm NA COR CINZA CLARO
4	ASFALTO
5	CONTRAPISO NIVELANTE 5cm

QUADRO DE REVESTIMENTO - PAREDE Δ

CÓD.	DESCRIÇÃO
1	AZULEJO 40x60 cm NA COR BRANCA - ACABAMENTO ACETINADO, RETIFICADO ATÉ A ALTURA DO FORRO
2	AZULEJO 40x60 cm NA COR BRANCA - ACABAMENTO ACETINADO, RETIFICADO ATÉ 1,20 m + PINTURA EM TINTA ACRÍLICA FOSCA 2 DEMÃOS NA COR RUTILO ATÉ A ALTURA DO FORRO
3	AZULEJO 40x60 cm NA COR BRANCA - ACABAMENTO ACETINADO, RETIFICADO ATÉ 1,20 m + PINTURA EM TINTA ACRÍLICA FOSCA 2 DEMÃOS NA COR REBANHO ATÉ A ALTURA DO FORRO
4	PINTURA EM TINTA ACRÍLICA FOSCA 2 DEMÃOS NA COR RUTILO ATÉ A ALTURA DO FORRO
5	PINTURA EM TINTA ACRÍLICA FOSCA 2 DEMÃOS NA COR REBANHO ATÉ A ALTURA DO FORRO
6	PINTURA EM TINTA ACRÍLICA FOSCA 2 DEMÃOS NA COR COPAL

QUADRO DE REVESTIMENTOS - TETO □

CÓD.	DESCRIÇÃO
1	FORRO EM PLACAS DE GESSO ACARTONADO, PINTURA EM TINTA ACRÍLICA FOSCA 2 DEMÃOS NA COR BRANCO NEVE
2	FORRO EM FIBRA MINERAL, COM PLACAS DE 625X625 mm, PINTURA ANTIMOFO NA COR BRANCO NEVE, APOIADO SOBRE PERFIL DE AÇO GALVANIZADO PINTADO NA COR BRANCO NEVE
3	FORRO EM GESSO ACARTONADO COM RESISTÊNCIA À UMIDADE (RU), PINTURA EM TINTA ACRÍLICA FOSCA 2 DEMÃOS NA COR BRANCO NEVE

QUADRO DE ESQUADRIAS - PORTAS

CÓD.	LARGURA	ALTURA	TIPO	QTY.
P01	0,80	1,65	PORTA COM 1 FOLHA DE GIRO / VENEZIANA EM ALUMÍNIO/PLACA/OR COM SISTEMA DE FECHADURA COM INDICADOR LIVRE-OCUPADO/ PINTURA ELETROSTÁTICA NA COR BRANCA	12
P02	0,90	2,10	PORTA DE CORRER BRANCA LISA - PUXADOR EMBUTIDO	1
P03	0,90	2,10	PORTA COM 1 FOLHA DE GIRO / MADEIRA 100% SÓLIDA / PLACA INDICATIVA FEMININO / MÍNIMO TRÊS DOBRADIÇAS DE 3 1/2" / FECHADURA PARA TRÁFEGO INTENSO DO TIPO EXTERNA, MAQUINA DE 55mm, COM MAÇANETA E ROSETA EM INOX AISI 304 CILINDRO EM LATÃO ACABAMENTO CROMO ACETINADO / PINTURA EM ESMALTE SINTETICO A BASE D'AGUA ACETINADO NA COR BRANCA	2
P04	0,90	2,10	PORTA COM 1 FOLHA DE GIRO / MADEIRA 100% SÓLIDA / VISOR DE VIDRO LAMINADO INCOLOR 4 mm / MÍNIMO TRÊS DOBRADIÇAS DE 3 1/2" / FECHADURA PARA TRÁFEGO INTENSO DO TIPO EXTERNA, MAQUINA DE 55 mm, COM MAÇANETA E ROSETA EM INOX AISI 304 CILINDRO EM LATÃO ACABAMENTO CROMO ACETINADO / PINTURA EM ESMALTE SINTETICO A BASE D'AGUA ACETINADO NA COR BRANCA	23
P05	0,90	2,10	PORTA COM 1 FOLHA DE GIRO / MADEIRA 100% SÓLIDA / PLACA INDICATIVA MASCULINO / MÍNIMO TRÊS DOBRADIÇAS DE 3 1/2" / FECHADURA PARA TRÁFEGO INTENSO DO TIPO EXTERNA, MAQUINA DE 55mm, COM MAÇANETA E ROSETA EM INOX AISI 304 CILINDRO EM LATÃO ACABAMENTO CROMO ACETINADO / PINTURA EM ESMALTE SINTETICO A BASE D'AGUA ACETINADO NA COR BRANCA	2
P06	0,90	2,10	PORTA COM 1 FOLHA DE GIRO / MADEIRA 100% SÓLIDA / PLACA INDICATIVA UNISSEX / MÍNIMO TRÊS DOBRADIÇAS DE 3 1/2" / FECHADURA PARA TRÁFEGO INTENSO DO TIPO EXTERNA, MAQUINA DE 55 mm, COM MAÇANETA E ROSETA EM INOX AISI 304 CILINDRO EM LATÃO ACABAMENTO CROMO ACETINADO / PINTURA EM ESMALTE SINTETICO A BASE D'AGUA ACETINADO NA COR BRANCA	6
P07	3,20	2,80	PORTA DESLIZANTE DE MADEIRA COM PINTURA BRANCA / 04 FOLHAS	1
P08	0,90	2,10	PORTA COM 1 FOLHA DE GIRO / VENEZIANA COM PINTURA ELETROSTÁTICA NA COR BRANCA / MÍNIMO 3 DOBRADIÇAS DE 3 1/2" / FECHADURA PARA TRÁFEGO INTENSO DO TIPO EXTERNA, MAQUINA DE 55mm, COM MAÇANETA E ROSETA EM INOX AISI 304 CILINDRO EM LATÃO ACABAMENTO CROMO ACETINADO	1
P09	0,90	2,10	PORTA DE GIRO / MINIMO TRÊS DOBRADIÇAS DE 3 1/2" / FECHADURA PARA TRAFEGO INTENSO DO TIPO EXTERNA, MAQUINA DE 55mm, COM MAÇANETA E ROSETA EM INOX AISI 304 CILINDRO EM LATÃO ACABAMENTO CROMO ACETINADO / FOLHA EM MADEIRA LINDOLEO BLA TAPAMENTO EM SINTETICO NA COR BRANCA / FOLHA EM VIDRO AMARELO , VISTAS E FORRA COR ROYAL - OUTRA FOLHA COM REQUADRO EM ALUMINIO ANODIZADO NATURAL COM TELA ANTIVETORES / MOLA HIDRAULICA	3
P10	1,20	2,10	PORTA COM 2 FOLHAS DE GIRO / VENEZIANA EM ALUMÍNIO ANODIZADO NATURAL / FECHADURA PARA TRÁFEGO INTENSO DO TIPO EXTERNA, MAQUINA DE 55mm, COM MAÇANETA E ROSETA EM INOX AISI 304 CILINDRO EM LATÃO ACABAMENTO CROMO ACETINADO	1
P11	2,20	2,10	PORTÃO 1 FOLHA DE GIRO EM PERFIL METÁLICO 1"/14" COM FECHAMENTO EM GRADE / BARRA CHATA 7/8"x3/16" A CADA 10cm EM AÇO GALVANIZADO A FOGO / TRATAMENTO ANTICORROSÃO / PINTURA EM ESMALTE SINTÉTICO PRETO	1
P12	1,20	2,10	PORTÃO 1 FOLHA DE GIRO EM PERFIL METÁLICO 1"/14" COM FECHAMENTO EM GRADE / BARRA CHATA 7/8"x3/16" A CADA 10cm EM AÇO GALVANIZADO A FOGO / TRATAMENTO ANTICORROSÃO / PINTURA EM ESMALTE SINTÉTICO PRETO	2
P13	1,55	2,10	PORTA COM 2 FOLHAS DE GIRO / MADEIRA 100% SÓLIDA / MÍNIMO TRÊS DOBRADIÇAS DE 3 1/2" / FECHADURA PARA TRÁFEGO INTENSO DO TIPO EXTERNA, MAQUINA DE 55mm, COM MAÇANETA E ROSETA EM INOX AISI 304 CILINDRO EM LATÃO ACABAMENTO CROMO ACETINADO	4
P14	2,20	2,10	PORTA COM 2 FOLHAS DE GIRO / MADEIRA 100% SÓLIDA / MÍNIMO TRÊS DOBRADIÇAS DE 3 1/2" / FECHADURA PARA TRÁFEGO INTENSO DO TIPO EXTERNA, MAQUINA DE 55mm, COM MAÇANETA E ROSETA EM INOX AISI 304 CILINDRO EM LATÃO ACABAMENTO CROMO ACETINADO	2
P15	1,20	1,80	PORTA COM 2 FOLHAS DE GIRO / VENEZIANA EM ALUMÍNIO ANODIZADO NATURAL / FECHADURA PARA TRÁFEGO INTENSO DO TIPO EXTERNA, MAQUINA DE 55mm, COM MAÇANETA E ROSETA EM INOX AISI 304 CILINDRO EM LATÃO ACABAMENTO CROMO ACETINADO	2
P16	1,60	2,10	PORTA COM 2 FOLHAS DE GIRO / VENEZIANA EM ALUMÍNIO ANODIZADO NATURAL / FECHADURA PARA TRÁFEGO INTENSO DO TIPO EXTERNA, MAQUINA DE 55mm, COM MAÇANETA E ROSETA EM INOX AISI 304 CILINDRO EM LATÃO ACABAMENTO CROMO ACETINADO	1
P17	0,90	2,10	PORTA COM 1 FOLHA DE GIRO VENEZIANA / FECHADURA PARA TRÁFEGO INTENSO DO TIPO EXTERNA, MAQUINA DE 55 mm, COM MAÇANETA E ROSETA EM INOX AISI 304 CILINDRO EM LATÃO ACABAMENTO CROMO ACETINADO / PINTURA ELETROSTÁTICA NA COR BRANCA	1
P18	4,00	2,10	PORTÃO 1 FOLHA DE GIRO EM PERFIL METÁLICO 1"/14" COM FECHAMENTO EM GRADE / BARRA CHATA 7/8"x3/16" A CADA 10cm EM AÇO GALVANIZADO A FOGO / TRATAMENTO ANTICORROSÃO / PINTURA EM ESMALTE SINTÉTICO PRETO	1
P19	1,80	2,10	PORTA COM 2 FOLHAS DE GIRO / VENEZIANA EM ALUMÍNIO ANODIZADO NATURAL / FECHADURA PARA TRÁFEGO INTENSO DO TIPO EXTERNA, MAQUINA DE 55mm, COM MAÇANETA E ROSETA EM INOX AISI 304 CILINDRO EM LATÃO ACABAMENTO CROMO ACETINADO	1

Nº	DESCRIÇÃO	DATA
R01	REVISÃO CONFORME EMAIL RECEBIDO EM 10/03/2026 ÀS 11:18	18/03/2026
R00	EMISSÃO INICIAL	19/02/2026

OBS:
- TODAS AS MEDIDAS DEVEM SER CONFERIDAS EM OBRA. CASO SEJA NECESSÁRIO ALGUMA ALTERAÇÃO, ENTRAR EM CONTATO COM O PROJETISTA RESPONSÁVEL.
- MEDIDA DAS COTAS EM METRO.

ASSINATURAS

CLIENTE:
PREFEITURA MUNICIPAL DE GOVERNADOR CELSO RAMOS
82.882.370/0001-85

RESPONSÁVEL TÉCNICO:
DEBORAH REICHMANN FARIAS:04838027940 Assinado de forma digital por DEBORAH REICHMANN FARIAS:04838027940 Dados: 2026.03.19 14:51:37 -03'00'
DEBORAH REICHMANN FARIAS
CAU/RC A071804-0

ARQUITETURA

ENGEPLANTI
PROJETOS E SUPERVISÃO
Engeplanti Consultoria LTDA.: CREA nº 163385-0 / CNPJ 23.002.667/0001-29
Rua Cristóvão Nunes Pires, 110 - CEP 88010-120 - Florianópolis
Fone: (48) 3364-2209 / e-mail: projetos@engeplanti.com.br

OBRA: CEI DULCE GODINHO NAZÁRIO
INSCRIÇÃO IMOBILIÁRIA: ...
ENDEREÇO: RUA SÃO PEDRO, CANTO DOS GANCHOS. GOVERNADOR CELSO RAMOS/SC
CONTEÚDO: PLANTA BAIXA SETOR B — ACESSO
ESCALA: INDICADA
ETAPA: PROJETO EXECUTIVO
PRANCHA: ARQ 05/39
ARQUIVO: 029-23-28-CEI DULCE-ARQ-PE-R01