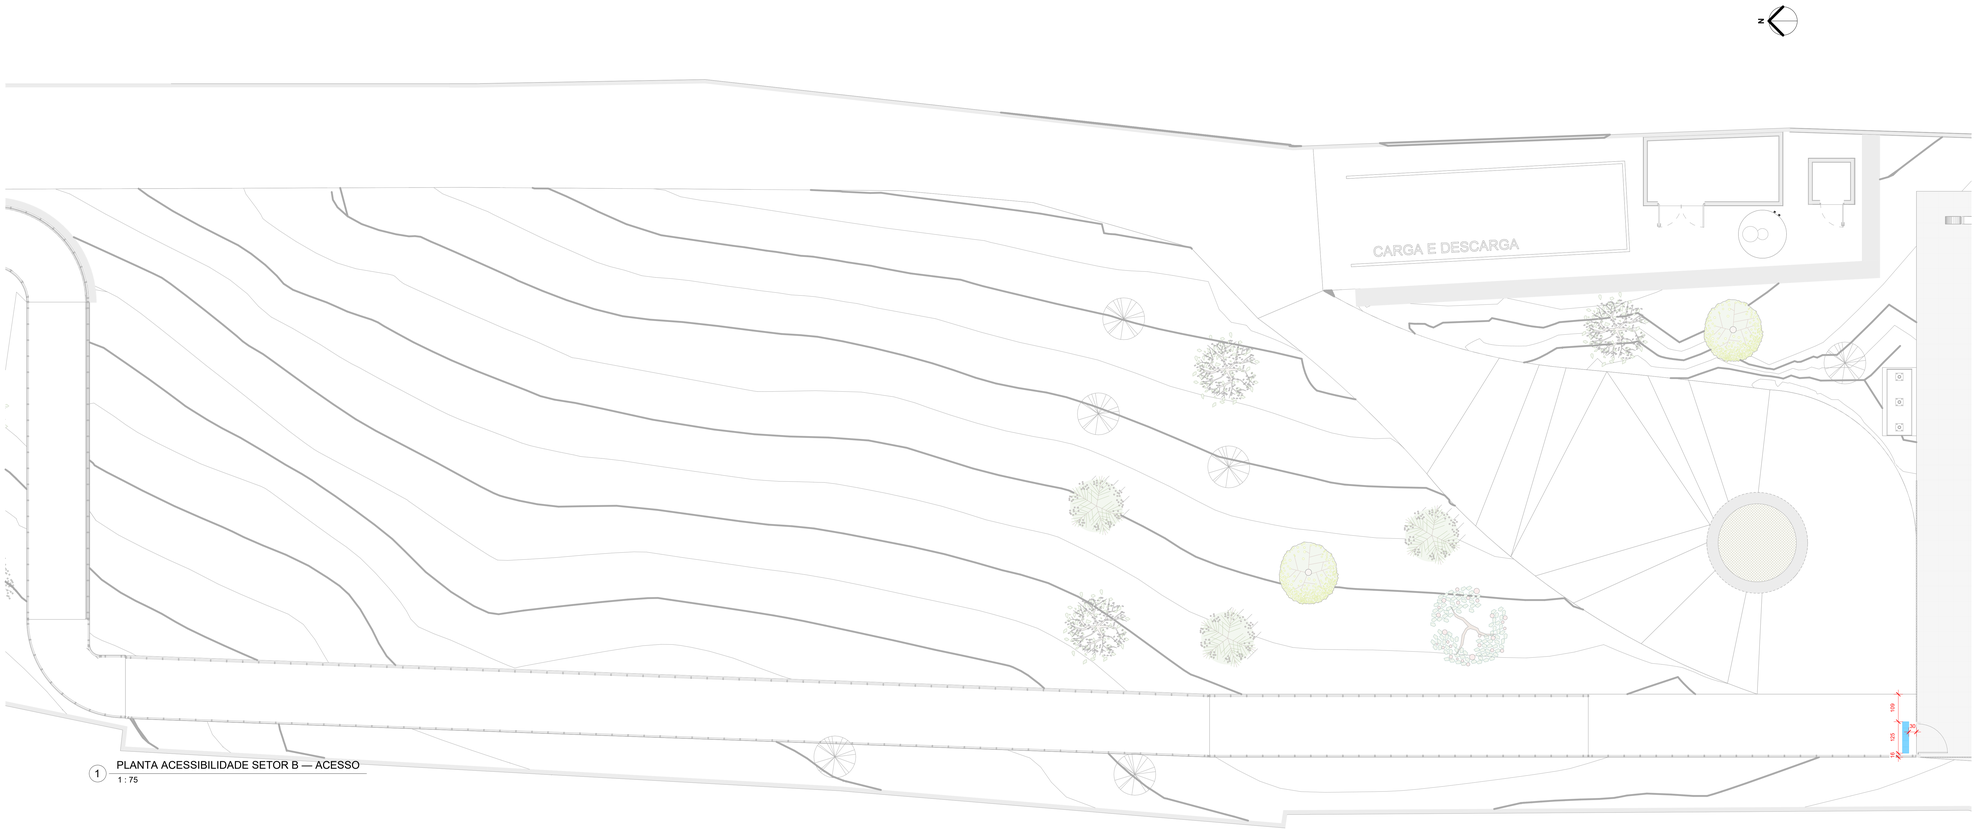


1 PLANTA ACESSIBILIDADE SETOR B — ACESSO
1 : 75

TABELA DE PISO TÁTIL

CÓD.	DESC.	CONT.
1	PISO TÁTIL EXTERNO DE ALERTA, EM CIMENTO E AREIA , 25X25CM, COR VERMELHO REF.: LINHA CIMENTO - ANDALUZ OU EQUIVALENTE	20
2	PISO TÁTIL INTERNO DE ALERTA, EM CIMENTO E AREIA , 25X25CM, COR PRETO REF.: LINHA CIMENTO - ANDALUZ OU EQUIVALENTE	186
3	PISO TÁTIL INTERNO DIRECIONAL, EM CIMENTO E AREIA , 25X25CM, COR PRETO REF.: LINHA CIMENTO - ANDALUZ OU EQUIVALENTE	11

LEGENDA PISO TÁTIL

SÍMBOLO	DESCRIÇÃO	CÓD.
	PISO TÁTIL INTERNO DE ALERTA	1
	PISO TÁTIL INTERNO DIRECIONAL	2
	PISO TÁTIL EXTERNO DE ALERTA	3

Nº	DESCRIÇÃO	DATA
R01	REVISÃO CONFORME EMAIL RECEBIDO EM 10/03/2026 ÀS 11:18	18/03/2026
R00	EMISSÃO INICIAL	19/02/2026

OBS.:
- TODAS AS MEDIDAS DEVEM SER CONFERIDAS EM OBRA. CASO SEJA NECESSÁRIO ALGUMA ALTERAÇÃO, ENTRAR EM CONTATO COM O PROJETISTA RESPONSÁVEL.
- MEDIDA DAS COTAS EM METRO.

ASSINATURAS

CLIENTE:
PREFEITURA MUNICIPAL DE GOVERNADOR CELSO RAMOS
82.842.370/0001-85

RESPONSÁVEL TÉCNICO:
DEBORAH REICHMANN FARIAS:04838027940 Assinado de forma digital por DEBORAH REICHMANN FARIAS:04838027940 Dados: 2026.03.18 14:02:12 -03'00'
DEBORAH REICHMANN FARIAS
CAU/SC A071183-8

ARQUITETURA

ENGEPLANTI
PROJETOS E SUPERVISÃO
Engeplanti Consultoria LTDA./ CREA nº 163385-0 / CNPJ 23.002.667/0001-29
Rua Cristóvão Nunes Pires, 110 - CEP 88010-120 - Florianópolis
Fone: (48) 3364-2209 / e-mail: projetos@engeplanti.com.br

OBRA:
CEI DULCE GODINHO NAZÁRIO

INSCRIÇÃO IMOBILIÁRIA:

ENDEREÇO:
RUA SÃO PEDRO, CANTO DOS GANCHOS, GOVERNADOR CELSO RAMOS/SC

CONTEÚDO:
PLANTA ACESSIBILIDADE SETOR B — ACESSO

ESCALA:
INDICADA

ETAPA:
PROJETO EXECUTIVO

PRANCHA:
ARQ
10/39

ARQUIVO:
029-23-28-CEI DULCE-ARQ-PE-R01