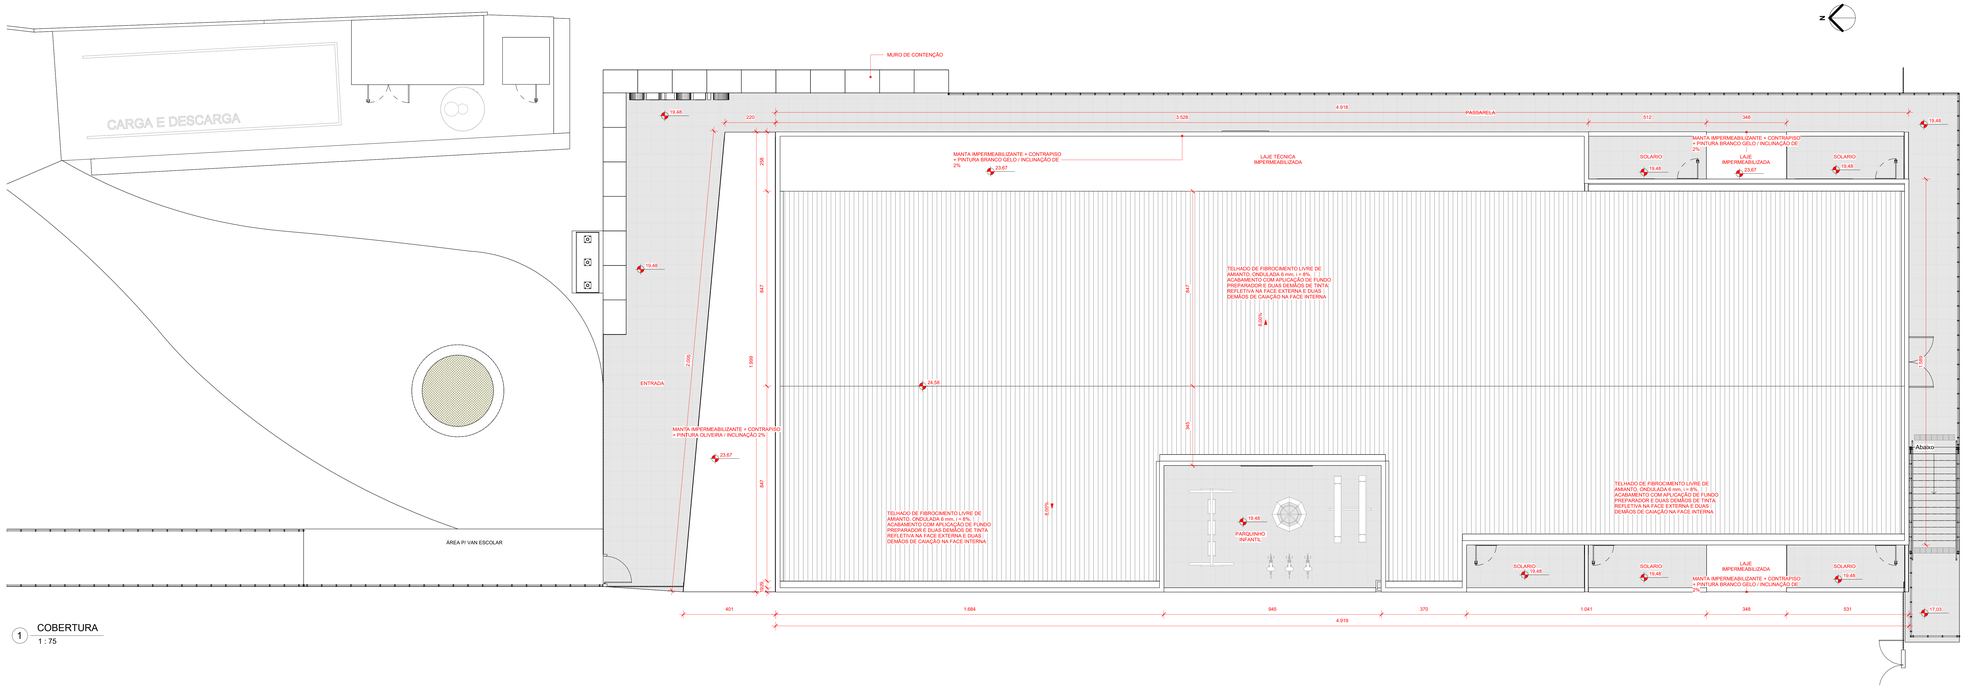

1 COBERTURA
1 : 75

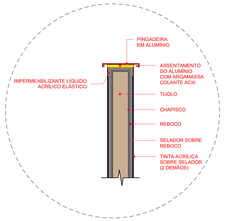

2 DET. PINGADEIRA EM ALUMÍNIO
1 : 10

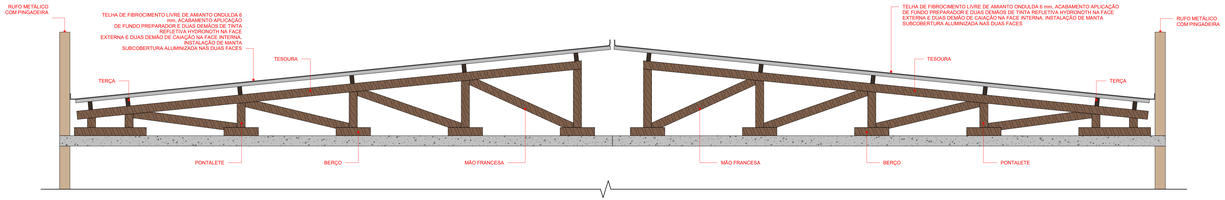

3 TELHADO - CORTE PADRÃO COM PLATIBANDA (2 ÁGUA) - RUFO METÁLICO E CALHA CENTRAL
1 : 25

R01	REVISÃO CONFORME EMAIL RECEBIDO EM 10/03/2026 ÀS 11:18	18/03/2026
R00	EMISSÃO INICIAL	19/02/2026
Nº	DESCRIÇÃO	DATA

OBS.:
- TODAS AS MEDIDAS DEVEM SER CONFERIDAS EM OBRA. CASO SEJA NECESSÁRIO ALGUMA ALTERAÇÃO, ENTRAR EM CONTATO COM O PROJETISTA RESPONSÁVEL.
- MEDIDA DAS COTAS EM METRO.

ASSINATURAS

CLIENTE:
PREFEITURA MUNICIPAL DE GOVERNADOR CELSO RAMOS
82.892.373/0001-89

RESPONSÁVEL TÉCNICO:
DEBORAH REICHMANN FARIAS:04838027940 Assinado de forma digital por DEBORAH REICHMANN FARIAS:04838027940 Dados: 2026.03.19 16:05:23 -03'00'

DEBORAH REICHMANN FARIAS
CAU/SC: 40718-0

ARQUITETURA

ENGEPLANTI
PROJETOS E SUPERVISÃO

Engeplanti Consultoria LTDA./ CREA nº 163388-0 / CNPJ 23.002.667/0001-29
Rua Cristóvão Nunes Pires, 110 - CEP 88010-120 - Florianópolis
Fone: (48) 3364-2209 / e-mail: projetos@engeplanti.com.br

OBRA:
CEI DULCE GODINHO NAZÁRIO

INSCRIÇÃO IMOBILIÁRIA:

ENDEREÇO:
RUA SÃO PEDRO, CANTO DOS GANCHOS, GOVERNADOR CELSO RAMOS/SC

CONTEÚDO:
PLANTA COBERTURA SETOR C — ESCOLA

ESCALA:
INDICADA

ETAPA:
PROJETO EXECUTIVO

PRANCHA:
ARQ
12/39

ARQUIVO:
029-23-28-CEI DULCE-ARQ-PE-R01