
QUADRO DE ESQUADRIAS - JANELAS


CÓD.	ALTURA	LARGURA	PEITORIL	TIPO	QTV.
J01	0,52	1,22	1,65	JANELA COM 1 FOLHA BASCULANTE / VENEZIANA EM ALUMÍNIO ANODIZADO NATURAL	2
J02	1,72	1,22	0,45	JANELA COM 1 FOLHA BASCULANTE / VENEZIANA EM ALUMÍNIO ANODIZADO NATURAL	1
J03	0,60	2,00	2,34	JANELA COM 1 FOLHA FIXA / VENEZIANA EM ALUMÍNIO ANODIZADO NATURAL	1
J04	0,60	1,60	2,15	JANELA COM 3 FOLHAS DE CORRER TELA ANTI-VETOR / REQUADRO EM ALUMÍNIO COM PINTURA ELETROSTÁTICA BRANCA / VIDRO LISO COMUM INCOLOR 4 mm	5
J05	0,60	2,40	1,57	JANELA COM 3 FOLHAS BASCULANTES / REQUADRO EM ALUMÍNIO COM PINTURA ELETROSTÁTICA BRANCA / VIDRO LISO COMUM INCOLOR 4 mm	6
J06	1,60	2,20	1,20	JANELA COM 4 FOLHAS 2 FIXAS 2 DE CORRER + BANDEIRA SUPERIOR COM 4 FOLHAS BASCULANTES / REQUADRO EM ALUMÍNIO COM PINTURA ELETROSTÁTICA BRANCA / VIDRO LISO COMUM 4 mm COM PELÍCULA NA COR FUMÊ, ESPESSURA MÍNIMA DE 0,05 mm, ANTI-RISCO, COM RETENÇÃO DE LUMINOSIDADE, BLOQUEIO DOS RAIOS SOLARES MÍN. DE 60% TRANSPARÊNCIA DE NO MÍN. 90% / PEITORIL EM GRANITO CINZA ANDORINHA	7
J07	1,60	2,50	1,20	JANELA COM 4 FOLHAS 2 FIXAS 2 DE CORRER + BANDEIRA SUPERIOR COM 4 FOLHAS BASCULANTES / REQUADRO EM ALUMÍNIO COM PINTURA ELETROSTÁTICA BRANCA / VIDRO LISO COMUM 6 mm COM PELÍCULA NA COR FUMÊ, ESPESSURA MÍNIMA DE 0,05 mm, ANTI-RISCO, COM RETENÇÃO DE LUMINOSIDADE, BLOQUEIO DOS RAIOS SOLARES MÍN. DE 60% TRANSPARÊNCIA DE NO MÍN. 90% / PEITORIL EM GRANITO CINZA ANDORINHA	5
J08	1,60	2,20	1,20	JANELA COM 4 FOLHAS DE CORRER TELA ANTI-VETOR + BANDEIRA SUPERIOR COM 4 FOLHAS DE CORRER / REQUADRO EM ALUMÍNIO COM PINTURA ELETROSTÁTICA BRANCA / VIDRO LISO COMUM 4 mm COM PELÍCULA NA COR FUMÊ, ESPESSURA MÍNIMA DE 0,05 mm, ANTI-RISCO, COM RETENÇÃO DE LUMINOSIDADE, BLOQUEIO DOS RAIOS SOLARES MÍN. DE 60% TRANSPARÊNCIA DE NO MÍN. 90% / PEITORIL EM GRANITO CINZA ANDORINHA	2
J09	1,60	1,80	1,20	JANELA COM 4 FOLHAS 2 FIXAS 2 DE CORRER + BANDEIRA SUPERIOR COM 4 FOLHAS BASCULANTES / REQUADRO EM ALUMÍNIO COM PINTURA ELETROSTÁTICA BRANCA / VIDRO LISO COMUM 4 mm COM PELÍCULA NA COR FUMÊ, ESPESSURA MÍNIMA DE 0,05 mm, ANTI-RISCO, COM RETENÇÃO DE LUMINOSIDADE, BLOQUEIO DOS RAIOS SOLARES MÍN. DE 60% TRANSPARÊNCIA DE NO MÍN. 90% / PEITORIL EM GRANITO CINZA ANDORINHA	3
J10	0,60	1,60	1,57	JANELA COM 3 FOLHAS BASCULANTES / REQUADRO EM ALUMÍNIO COM PINTURA ELETROSTÁTICA BRANCA / VIDRO LISO COMUM INCOLOR 4 mm	7
J11	0,60	1,60	2,15	JANELA COM 3 FOLHAS BASCULANTES / REQUADRO EM ALUMÍNIO COM PINTURA ELETROSTÁTICA BRANCA / VIDRO LISO COMUM INCOLOR 4 mm	7
J12	1,00	1,60	0,83	PASSA PRATO / PERFIL EM ALUMÍNIO COM PINTURA ELETROSTÁTICA BRANCA / 02 FOLHAS FIXAS COM ABERTURA INFERIOR / VIDRO FIXO TEMPERADO 6 mm INCOLOR COM APLICAÇÃO DE PELÍCULA DE SEGURANÇA E ACABAMENTO ARREDONDADO / BALCÃO EM GRANITO CINZA ANDORINHA	1
J13	1,60	1,60	0,68	PASSA PRATO / PERFIL EM ALUMÍNIO COM PINTURA ELETROSTÁTICA BRANCA / 02 FOLHAS FIXAS COM ABERTURA INFERIOR / VIDRO FIXO TEMPERADO 6 mm INCOLOR COM APLICAÇÃO DE PELÍCULA DE SEGURANÇA E ACABAMENTO ARREDONDADO / BALCÃO EM GRANITO CINZA ANDORINHA	2

QUADRO DE ESQUADRIAS - PORTAS

CÓD.	LARGURA	ALTURA	TIPO	QTV.
P01	0,80	1,65	PORTA COM 1 FOLHA DE GIRO / VENEZIANA EM ALUMÍNIO/PUXADOR COM SISTEMA DE FECHADURA COM INDICADOR LIVRE-OCUPADO/ PINTURA ELETROSTÁTICA NA COR BRANCA	12
P02	0,90	2,10	PORTA DE CORRER/ BRANCA LISA - PUXADOR EMBUTIDO	1
P03	0,90	2,10	PORTA COM 1 FOLHA DE GIRO / MADEIRA 100% SÓLIDA / PLACA INDICATIVA FEMININO / MÍNIMO TRÊS DOBRADIÇAS DE 3 1/2" / FECHADURA PARA TRÁFEGO INTENSO DO TIPO EXTERNA, MÁQUINA DE 50mm, COM MAÇANETA E ROSETA EM INOX AISI 304 CILINDRO EM LATÃO ACABAMENTO CROMO ACETINADO / PINTURA EM ESMALTE SINTÉTICO A BASE D'AGUA ACETINADO/NA COR BRANCA	2
P04	0,90	2,10	PORTA COM 1 FOLHA DE GIRO / MADEIRA 100% SÓLIDA / VISOR DE VIDRO LAMINADO INCOLOR 5+5 mm/ MÍNIMO TRÊS DOBRADIÇAS DE 3 1/2" / FECHADURA PARA TRÁFEGO INTENSO DO TIPO EXTERNA, MÁQUINA DE 55 mm, COM MAÇANETA E ROSETA EM INOX AISI 304 CILINDRO EM LATÃO ACABAMENTO CROMO ACETINADO / PINTURA EM ESMALTE SINTÉTICO A BASE D'AGUA ACETINADO NA COR BRANCA	23
P05	0,90	2,10	PORTA COM 1 FOLHA DE GIRO / MADEIRA 100% SÓLIDA / PLACA INDICATIVA MASCULINO / MÍNIMO TRÊS DOBRADIÇAS DE 3 1/2" / FECHADURA PARA TRÁFEGO INTENSO DO TIPO EXTERNA, MÁQUINA DE 50mm, COM MAÇANETA E ROSETA EM INOX AISI 304 CILINDRO EM LATÃO ACABAMENTO CROMO ACETINADO / PINTURA EM ESMALTE SINTÉTICO A BASE D'AGUA ACETINADO NA COR BRANCA	2
P06	0,90	2,10	PORTA COM 1 FOLHA DE GIRO / MADEIRA 100% SÓLIDA / PLACA INDICATIVA UNISSEX / MÍNIMO TRÊS DOBRADIÇAS DE 3 1/2" / FECHADURA PARA TRÁFEGO INTENSO DO TIPO EXTERNA, MÁQUINA DE 55 mm, COM MAÇANETA E ROSETA EM INOX AISI 304 CILINDRO EM LATÃO ACABAMENTO CROMO ACETINADO / PINTURA EM ESMALTE SINTÉTICO A BASE D'AGUA ACETINADO NA COR BRANCA	6
P07	3,20	2,80	PORTA DESLIZANTE DE MADEIRA COM PINTURA BRANCA / 04 FOLHAS	1
P08	0,90	2,10	PORTA COM 1 FOLHA DE GIRO / VENEZIANA COM PINTURA ELETROSTÁTICA NA COR BRANCA / MÍNIMO 3 DOBRADIÇAS DE 3 1/2" / FECHADURA PARA TRÁFEGO INTENSO DO TIPO EXTERNA, MÁQUINA DE 50mm, COM MAÇANETA E ROSETA EM INOX AISI 304 CILINDRO EM LATÃO ACABAMENTO CROMO ACETINADO	1
P09	0,90	2,10	PORTA DE GIRO / MÍNIMO TRÊS DOBRADIÇAS DE 3 1/2" / FECHADURA PARA TRÁFEGO INTENSO DO TIPO EXTERNA, MÁQUINA DE 50mm, COM MAÇANETA E ROSETA EM INOX AISI 304 CILINDRO EM LATÃO ACABAMENTO CROMO ACETINADO / BORDO 1 FOLHA EM MADEIRA 100% SÓLIDA. PINTURA EM ESMALTE SINTÉTICO A BASE D'AGUA ACETINADO COR AMARELO.. VISTAS E FORRA COR ROYAL / OUTRA FOLHA COM REQUADRO EM ALUMÍNIO ANODIZANDO NATURAL COM TELA ANTIVETORES / MOLA HIDRÁULICA	3
P10	1,20	2,10	PORTA COM 2 FOLHAS DE GIRO / VENEZIANA EM ALUMÍNIO ANODIZADO NATURAL / FECHADURA PARA TRÁFEGO INTENSO DO TIPO EXTERNA, MÁQUINA DE 50mm, COM MAÇANETA E ROSETA EM INOX AISI 304 CILINDRO EM LATÃO ACABAMENTO CROMO ACETINADO	1
P11	2,20	2,10	PORTÃO 1 FOLHA DE GIRO EM PERFIL METÁLICO 1"/14" COM FECHAMENTO EM GRADE / FECHADURA PARA TRÁFEGO INTENSO DO TIPO EXTERNA, MÁQUINA DE 55mm, COM MAÇANETA E ROSETA EM INOX AISI 304 CILINDRO EM LATÃO ACABAMENTO CROMO ACETINADO / PINTURA EM ESMALTE SINTÉTICO PRETO	1
P12	1,20	2,10	PORTÃO 1 FOLHA DE GIRO EM PERFIL METÁLICO 1"/14" COM FECHAMENTO EM GRADE / BARRA CHATA 7/8"x1/8" A CADA 10cm EM AÇO GALVANIZADO A FOGO / TRATAMENTO ANTICORROSÃO / PINTURA EM ESMALTE SINTÉTICO PRETO	2
P13	1,55	2,10	PORTA COM 2 FOLHAS DE GIRO / MADEIRA 100% SÓLIDA / MÍNIMO TRÊS DOBRADIÇAS DE 3 1/2" / FECHADURA PARA TRÁFEGO INTENSO DO TIPO EXTERNA, MÁQUINA DE 50mm, COM MAÇANETA E ROSETA EM INOX AISI 304 CILINDRO EM LATÃO ACABAMENTO CROMO ACETINADO	4
P14	2,20	2,10	PORTA COM 2 FOLHAS DE GIRO / MADEIRA 100% SÓLIDA / MÍNIMO TRÊS DOBRADIÇAS DE 3 1/2" / FECHADURA PARA TRÁFEGO INTENSO DO TIPO EXTERNA, MÁQUINA DE 50mm, COM MAÇANETA E ROSETA EM INOX AISI 304 CILINDRO EM LATÃO ACABAMENTO CROMO ACETINADO	2
P15	1,20	1,80	PORTA COM 2 FOLHAS DE GIRO / VENEZIANA EM ALUMÍNIO ANODIZADO NATURAL / FECHADURA PARA TRÁFEGO INTENSO DO TIPO EXTERNA, MÁQUINA DE 55mm, COM MAÇANETA E ROSETA EM INOX AISI 304 CILINDRO EM LATÃO ACABAMENTO CROMO ACETINADO	2
P16	1,60	2,10	PORTA COM 2 FOLHAS DE GIRO / VENEZIANA EM ALUMÍNIO ANODIZADO NATURAL / FECHADURA PARA TRÁFEGO INTENSO DO TIPO EXTERNA, MÁQUINA DE 55mm, COM MAÇANETA E ROSETA EM INOX AISI 304 CILINDRO EM LATÃO ACABAMENTO CROMO ACETINADO	1
P17	0,90	2,10	PORTA COM 1 FOLHA DE GIRO VENEZIANA / FECHADURA PARA TRÁFEGO INTENSO DO TIPO EXTERNA, MÁQUINA DE 55 mm, COM MAÇANETA E ROSETA EM INOX AISI 304 CILINDRO EM LATÃO ACABAMENTO CROMO ACETINADO / PINTURA ELETROSTÁTICA NA COR BRANCA	1
P18	4,00	2,10	PORTÃO 1 FOLHA DE GIRO EM PERFIL METÁLICO 1"/14" COM FECHAMENTO EM GRADE / BARRA CHATA 7/8"x1/8" A CADA 10cm EM AÇO GALVANIZADO A FOGO / TRATAMENTO ANTICORROSÃO / PINTURA EM ESMALTE SINTÉTICO PRETO	1
P19	1,80	2,10	PORTA COM 2 FOLHAS DE GIRO / VENEZIANA EM ALUMÍNIO ANODIZADO NATURAL / FECHADURA PARA TRÁFEGO INTENSO DO TIPO EXTERNA, MÁQUINA DE 55mm, COM MAÇANETA E ROSETA EM INOX AISI 304 CILINDRO EM LATÃO ACABAMENTO CROMO ACETINADO	1

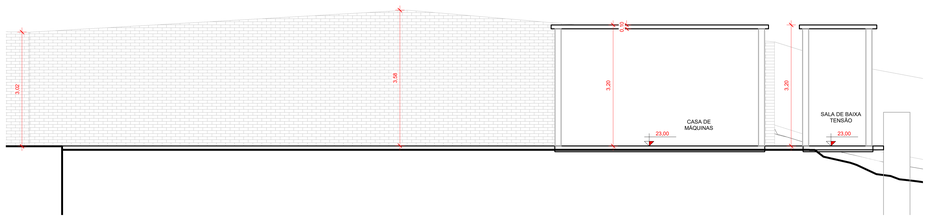

1 CORTE BB - SETOR B
1 : 50

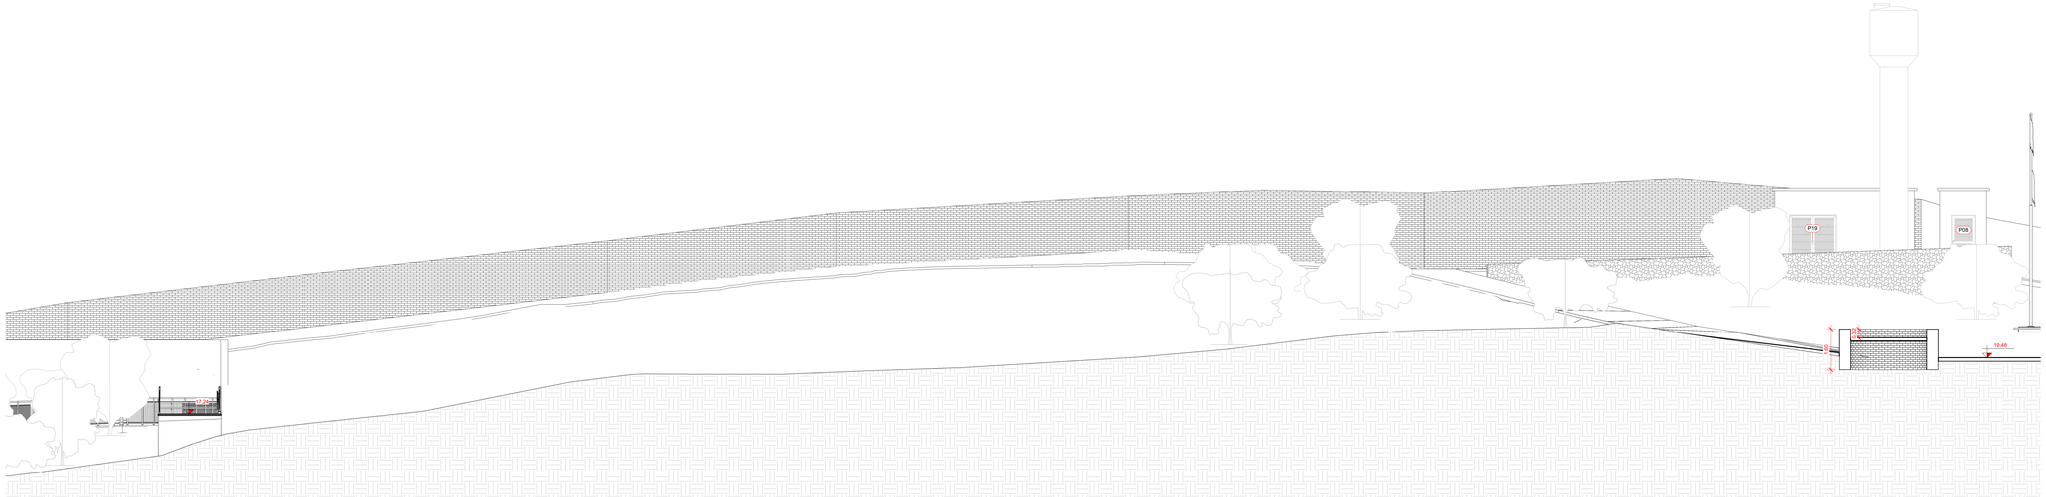

2 CORTE CC - SETOR B
1 : 75

R01	REVISÃO CONFORME EMAIL RECEBIDO EM 10/03/2026 ÀS 11:18	18/03/2026
R00	EMISSÃO INICIAL	19/02/2026
Nº	DESCRIÇÃO	DATA

OBS:
- TODAS AS MEDIDAS DEVEM SER CONFERIDAS EM OBRA. CASO SEJA NECESSÁRIO ALGUMA ALTERAÇÃO, ENTRAR EM CONTATO COM O PROJETISTA RESPONSÁVEL.
- MEDIDA DAS COTAS EM METRO.

ASSINATURAS

CLIENTE:
PREFEITURA MUNICIPAL DE GOVERNADOR CELSO RAMOS
82.842.370/0001-69

RESPONSÁVEL TECNICO:
DEBORAH REICHMANN FARIAS:04838027940 Assinado de forma digital por DEBORAH REICHMANN FARIAS:04838027940 Dados: 2026.03.18 19:57:36 -03'00'
DEBORAH REICHMANN FARIAS
CAU/RC A071853

ARQUITETURA

ENGEPLANTI
PROJETOS E SUPERVISÃO
Engeplanti Consultoria LTDA.: CREA nº 163385-0 / CNPJ 23.002.667/0001-29
Rua Cristóvão Nunes Pires, 110 - CEP 88010-120 - Florianópolis
Fone: (48) 3364-2209 / e-mail: projetos@engeplanti.com.br

OBRA:
CEI DULCE GODINHO NAZÁRIO

INSCRIÇÃO IMOBILIÁRIA:

ENDEREÇO:
RUA SÃO PEDRO, CANTO DOS GANCHOS. GOVERNADOR CELSO RAMOS/SC

CONTEÚDO:
CORTES SETOR B — ACESSO

ESCALA:
INDICADA

ETAPA:
PROJETO EXECUTIVO

PRANCHA:
ARQ 14/39

ARQUIVO:
029-23-28-CEI DULCE-ARQ-PE-R01