




1 CORTE AA - SETOR C - ESCOLA
1 : 50

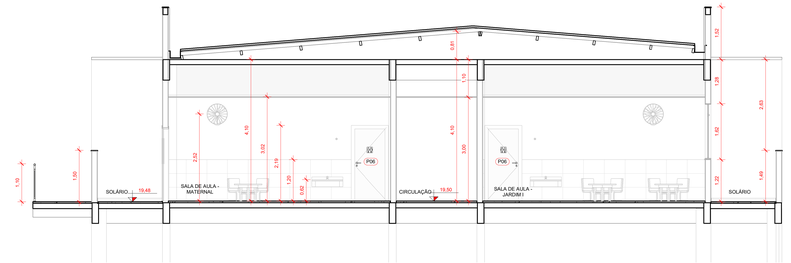

2 CORTE BB - SETOR C - ESCOLA
1 : 50

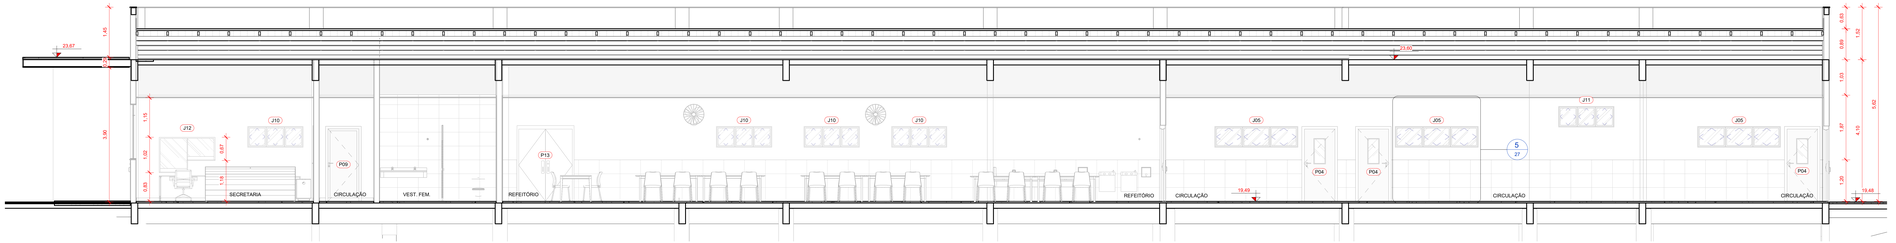

3 CORTE CC - SETOR C - ESCOLA
1 : 50

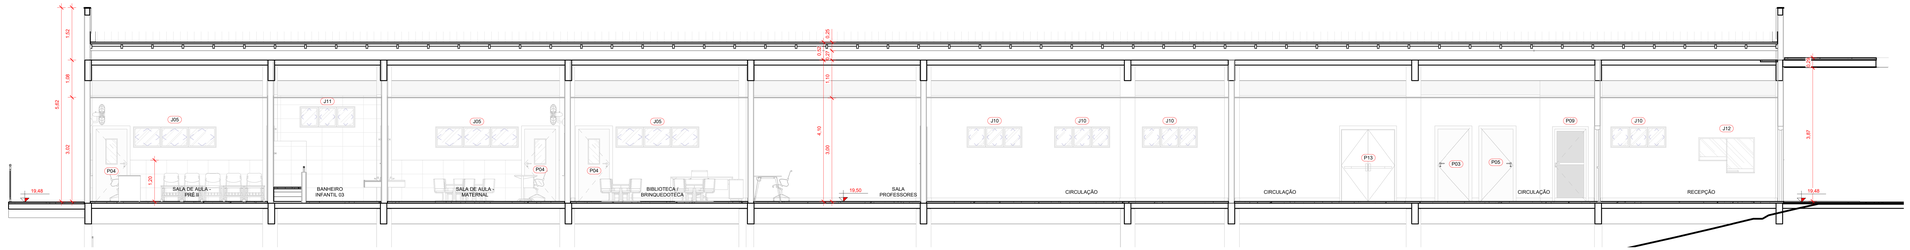

4 CORTE DD - SETOR C - ESCOLA
1 : 50

QUADRO DE ESQUADRIAS - JANELAS

CÓD.	ALTURA	LARGURA	PEITORIL	TIPO	QTY.
J01	0,50	1,22	1,65	JANELA COM 1 FOLHA BASCULANTE / VENEZIANA EM ALUMÍNIO ANODIZADO NATURAL	2
J02	1,72	1,22	0,45	JANELA COM 1 FOLHA BASCULANTE / VENEZIANA EM ALUMÍNIO ANODIZADO NATURAL	1
J03	0,60	2,00	2,34	JANELA COM 1 FOLHA FIXA / VENEZIANA EM ALUMÍNIO ANODIZADO NATURAL	1
J04	0,60	1,80	2,15	JANELA COM 2 FOLHAS DE CORRER TELA ANTI-VETOR / REQUADRO EM ALUMÍNIO COM PINTURA ELETROSTÁTICA BRANCA / VIDRO LISO COMUM INCOLOR 4 mm	5
J05	0,60	2,40	1,57	JANELA COM 3 FOLHAS BASCULANTES / REQUADRO EM ALUMÍNIO COM PINTURA ELETROSTÁTICA BRANCA / VIDRO LISO COMUM INCOLOR 4 mm	6
J06	1,60	2,20	1,20	JANELA COM 4 FOLHAS 2 FIXAS 2 DE CORRER + BANDEIRA SUPERIOR COM 4 FOLHAS BASCULANTES / REQUADRO EM ALUMÍNIO COM PINTURA ELETROSTÁTICA BRANCA / VIDRO LISO COMUM 8 mm COM PELÍCULA NA COR FUMÊ, ESPESSURA MÍNIMA DE 0,05 mm, ANTI-RISCO, COM RETENÇÃO DE LUMINOSIDADE, BLOQUEIO DOS RAIOS SOLARES MIN. DE 60%, TRANSPARÊNCIA DE NO MÍN. 90% / PEITORIL EM GRANITO CINZA ANDORINHA	7
J07	1,60	2,50	1,20	JANELA COM 4 FOLHAS 2 FIXAS 2 DE CORRER + BANDEIRA SUPERIOR COM 4 FOLHAS BASCULANTES / REQUADRO EM ALUMÍNIO COM PINTURA ELETROSTÁTICA BRANCA / VIDRO LISO COMUM 8 mm COM PELÍCULA NA COR FUMÊ, ESPESSURA MÍNIMA DE 0,05 mm, ANTI-RISCO, COM RETENÇÃO DE LUMINOSIDADE, BLOQUEIO DOS RAIOS SOLARES MIN. DE 60%, TRANSPARÊNCIA DE NO MÍN. 90% / PEITORIL EM GRANITO CINZA ANDORINHA	5
J08	1,60	2,20	1,20	JANELA COM 4 FOLHAS DE CORRER TELA ANTI-VETOR + BANDEIRA SUPERIOR COM 4 FOLHAS DE CORRER / REQUADRO EM ALUMÍNIO COM PINTURA ELETROSTÁTICA BRANCA / VIDRO LISO COMUM 8 mm COM PELÍCULA NA COR FUMÊ, ESPESSURA MÍNIMA DE 0,05 mm, ANTI-RISCO, COM RETENÇÃO DE LUMINOSIDADE, BLOQUEIO DOS RAIOS SOLARES MIN. DE 60%, TRANSPARÊNCIA DE NO MÍN. 90% / PEITORIL EM GRANITO CINZA ANDORINHA	2
J09	1,60	1,80	1,20	JANELA COM 4 FOLHAS 2 FIXAS 2 DE CORRER + BANDEIRA SUPERIOR COM 4 FOLHAS BASCULANTES / REQUADRO EM ALUMÍNIO COM PINTURA ELETROSTÁTICA BRANCA / VIDRO LISO COMUM 8 mm COM PELÍCULA NA COR FUMÊ, ESPESSURA MÍNIMA DE 0,05 mm, ANTI-RISCO, COM RETENÇÃO DE LUMINOSIDADE, BLOQUEIO DOS RAIOS SOLARES MIN. DE 60%, TRANSPARÊNCIA DE NO MÍN. 90% / PEITORIL EM GRANITO CINZA ANDORINHA	3
J10	0,60	1,60	1,57	JANELA COM 3 FOLHAS BASCULANTES / REQUADRO EM ALUMÍNIO COM PINTURA ELETROSTÁTICA BRANCA / VIDRO LISO COMUM INCOLOR 4 mm	7
J11	0,60	1,60	2,15	JANELA COM 3 FOLHAS BASCULANTES / REQUADRO EM ALUMÍNIO COM PINTURA ELETROSTÁTICA BRANCA / VIDRO LISO COMUM INCOLOR 4 mm	7
J12	1,00	1,60	0,83	PASSA PRATO / PERFIL EM ALUMÍNIO COM PINTURA ELETROSTÁTICA BRANCA / 02 FOLHAS FIXAS COM ABERTURA INFERIOR / VIDRO FIXO TEMPERADO 8 mm INCOLOR COM APLICAÇÃO DE PELÍCULA DE SEGURANÇA E ACABAMENTO ARREDONDADO / BALCÃO EM GRANITO CINZA ANDORINHA	1
J13	1,60	1,60	0,68	PASSA PRATO / PERFIL EM ALUMÍNIO COM PINTURA ELETROSTÁTICA BRANCA / 02 FOLHAS FIXAS COM ABERTURA INFERIOR / VIDRO FIXO TEMPERADO 8 mm INCOLOR COM APLICAÇÃO DE PELÍCULA DE SEGURANÇA E ACABAMENTO ARREDONDADO / BALCÃO EM GRANITO CINZA ANDORINHA	2

QUADRO DE ESQUADRIAS - PORTAS

CÓD.	LARGURA	ALTURA	TIPO	QTY.
P01	0,80	1,65	PORTA COM 1 FOLHA DE GIRO / VENEZIANA EM ALUMÍNIO/PUXADOR COM SISTEMA DE FECHADURA COM INDICADOR LIVRE-OCUPADO/ PINTURA ELETROSTÁTICA NA COR BRANCA	12
P02	0,90	2,10	PORTA DE CORRER BRANCA LISA - PUXADOR EMBUTIDO	1
P03	0,90	2,10	PORTA COM 1 FOLHA DE GIRO / MADEIRA 100% SOLIDA / PLACA INDICATIVA FEMININO / MINIMO TRÊS DOBRADIÇAS DE 3 1/2" / FECHADURA PARA TRAFEGO INTENSO DO TIPO EXTERNA, MAQUINA DE 55mm, COM MAÇANETA E ROSETA EM INOX AISI 304 CILINDRO EM LATÃO ACABAMENTO CROMO ACETINADO / PINTURA EM ESMALTE SINTETICO A BASE D'AGUA ACETINADO NA COR BRANCA	2
P04	0,90	2,10	PORTA COM 1 FOLHA DE GIRO / MADEIRA 100% SOLIDA / VISOR DE VIDRO LAMINADO INCOLOR 5x5 mm/ MINIMO TRÊS DOBRADIÇAS DE 3 1/2" / FECHADURA PARA TRAFEGO INTENSO DO TIPO EXTERNA, MAQUINA DE 55mm, COM MAÇANETA E ROSETA EM INOX AISI 304 CILINDRO EM LATÃO ACABAMENTO CROMO ACETINADO / PINTURA EM ESMALTE SINTETICO A BASE D'AGUA ACETINADO NA COR BRANCA	23
P05	0,90	2,10	PORTA COM 1 FOLHA DE GIRO / MADEIRA 100% SOLIDA / PLACA INDICATIVA MASCULINO / MINIMO TRÊS DOBRADIÇAS DE 3 1/2" / FECHADURA PARA TRAFEGO INTENSO DO TIPO EXTERNA, MAQUINA DE 55mm, COM MAÇANETA E ROSETA EM INOX AISI 304 CILINDRO EM LATÃO ACABAMENTO CROMO ACETINADO / PINTURA EM ESMALTE SINTETICO A BASE D'AGUA ACETINADO NA COR BRANCA	2
P06	0,90	2,10	PORTA COM 1 FOLHA DE GIRO / MADEIRA 100% SOLIDA / PLACA INDICATIVA UNISSEX / MINIMO TRÊS DOBRADIÇAS DE 3 1/2" / FECHADURA PARA TRAFEGO INTENSO DO TIPO EXTERNA, MAQUINA DE 55 mm, COM MAÇANETA E ROSETA EM INOX AISI 304 CILINDRO EM LATÃO ACABAMENTO CROMO ACETINADO / PINTURA EM ESMALTE SINTETICO A BASE D'AGUA ACETINADO NA COR BRANCA	6
P07	3,20	2,80	PORTA DESLIZANTE DE MADEIRA COM PINTURA BRANCA / 04 FOLHAS	1
P08	0,90	2,10	PORTA COM 1 FOLHA DE GIRO / VENEZIANA COM PINTURA ELETROSTÁTICA NA COR BRANCA / MINIMO 3 DOBRADIÇAS DE 3 1/2" / FECHADURA PARA TRAFEGO INTENSO DO TIPO EXTERNA, MAQUINA DE 55mm, COM MAÇANETA E ROSETA EM INOX AISI 304 CILINDRO EM LATÃO ACABAMENTO CROMO ACETINADO	1
P09	0,90	2,10	PORTA DE GIRO / MINIMO TRÊS DOBRADIÇAS DE 3 1/2" / FECHADURA PARA TRAFEGO INTENSO DO TIPO EXTERNA, MAQUINA DE 55mm, COM MAÇANETA E ROSETA EM INOX AISI 304 CILINDRO EM LATÃO ACABAMENTO CROMO ACETINADO / SENDO 1 FOLHA EM MADEIRA 100% SOLIDA, PINTURA EM ESMALTE SINTETICO A BASE D'AGUA ACETINADO COR AMARELO, VISTAS E FORRA COR ROYAL / OUTRA FOLHA COM REQUADRO EM ALUMÍNIO COM PINTURA ELETROSTÁTICA BRANCA / VIDRO LISO COMUM INCOLOR 4 mm	3
P10	1,20	2,10	PORTA COM 2 FOLHAS DE GIRO / VENEZIANA EM ALUMÍNIO ANODIZADO NATURAL / FECHADURA PARA TRAFEGO INTENSO DO TIPO EXTERNA, MAQUINA DE 55mm, COM MAÇANETA E ROSETA EM INOX AISI 304 CILINDRO EM LATÃO ACABAMENTO CROMO ACETINADO	1
P11	2,20	2,10	PORTÃO 1 FOLHA DE GIRO EM PERFIL METÁLICO 1"/4" COM FECHAMENTO EM GRADE / 02 FOLHAS FIXAS COM ABERTURA INFERIOR / VIDRO FIXO TEMPERADO 8 mm INCOLOR COM APLICAÇÃO DE PELÍCULA DE SEGURANÇA E ACABAMENTO ARREDONDADO / BALCÃO EM GRANITO CINZA ANDORINHA	1
P12	1,20	2,10	PORTÃO 1 FOLHA DE GIRO EM PERFIL METÁLICO 1"/4" COM FECHAMENTO EM GRADE / BARRA CHATA 1"/8 x1"/4" A CADA 10cm EM AÇO GALVANIZADO A FOGO / TRATAMENTO ANTICORROSÃO / PINTURA EM ESMALTE SINTETICO PRETO	2
P13	1,55	2,10	PORTA COM 2 FOLHAS DE GIRO / MADEIRA 100% SOLIDA / MINIMO TRÊS DOBRADIÇAS DE 3 1/2" / FECHADURA PARA TRAFEGO INTENSO DO TIPO EXTERNA, MAQUINA DE 55mm, COM MAÇANETA E ROSETA EM INOX AISI 304 CILINDRO EM LATÃO ACABAMENTO CROMO ACETINADO	4
P14	2,20	2,10	PORTA COM 2 FOLHAS DE GIRO / MADEIRA 100% SOLIDA / MINIMO TRÊS DOBRADIÇAS DE 3 1/2" / FECHADURA PARA TRAFEGO INTENSO DO TIPO EXTERNA, MAQUINA DE 55mm, COM MAÇANETA E ROSETA EM INOX AISI 304 CILINDRO EM LATÃO ACABAMENTO CROMO ACETINADO	2
P15	1,20	1,80	PORTA COM 2 FOLHAS DE GIRO / VENEZIANA EM ALUMÍNIO ANODIZADO NATURAL / FECHADURA PARA TRAFEGO INTENSO DO TIPO EXTERNA, MAQUINA DE 55mm, COM MAÇANETA E ROSETA EM INOX AISI 304 CILINDRO EM LATÃO ACABAMENTO CROMO ACETINADO	2
P16	1,60	2,10	PORTA COM 2 FOLHAS DE GIRO / VENEZIANA EM ALUMÍNIO ANODIZADO NATURAL / FECHADURA PARA TRAFEGO INTENSO DO TIPO EXTERNA, MAQUINA DE 55mm, COM MAÇANETA E ROSETA EM INOX AISI 304 CILINDRO EM LATÃO ACABAMENTO CROMO ACETINADO	1
P17	0,90	2,10	PORTA COM 1 FOLHA DE GIRO VENEZIANA / FECHADURA PARA TRAFEGO INTENSO DO TIPO EXTERNA, MAQUINA DE 55 mm, COM MAÇANETA E ROSETA EM INOX AISI 304 CILINDRO EM LATÃO ACABAMENTO CROMO ACETINADO / PINTURA ELETROSTÁTICA NA COR BRANCA	1
P18	4,00	2,10	PORTÃO 1 FOLHA DE GIRO EM PERFIL METÁLICO 1"/4" COM FECHAMENTO EM GRADE / BARRA CHATA 1"/8 x1"/4" A CADA 10cm EM AÇO GALVANIZADO A FOGO / TRATAMENTO ANTICORROSÃO / PINTURA EM ESMALTE SINTETICO PRETO	1
P19	1,80	2,10	PORTA COM 2 FOLHAS DE GIRO / VENEZIANA EM ALUMÍNIO ANODIZADO NATURAL / FECHADURA PARA TRAFEGO INTENSO DO TIPO EXTERNA, MAQUINA DE 55mm, COM MAÇANETA E ROSETA EM INOX AISI 304 CILINDRO EM LATÃO ACABAMENTO CROMO ACETINADO	1

R01	REVISÃO CONFORME EMAIL RECEBIDO EM 10/03/2026 ÀS 11:18	10/03/2026
R00	EMISSÃO INICIAL	19/02/2026
Nº	DESCRIÇÃO	DATA

OBS.:
- TODAS AS MEDIDAS DEVEM SER CONFERIDAS EM OBRA. CASO SEJA NECESSÁRIO ALGUMA ALTERAÇÃO, ENTRAR EM CONTATO COM O PROJETISTA RESPONSÁVEL.
- MEDIDA DAS COTAS EM METRO.

ASSINATURAS

CLIENTE:
PREFEITURA MUNICIPAL DE GOVERNADOR CELSO RAMOS
83.892.373/0001-69

RESPONSÁVEL TÉCNICO:
DEBORAH REICHMANN FARIAS:04838027940 Assinado de forma digital por DEBORAH REICHMANN FARIAS:04838027940 Dados: 2026.03.11 09:06:10 -03'00'
DEBORAH REICHMANN FARIAS
CAU/RS: A277816

ARQUITETURA

ENGEPLANTI
PROJETOS E SUPERVISÃO

Engeplanti Consultoria LTDA / CREA nº 163388-0 / CNPJ 23.002.667/0001-29
Rua Cristóvão Nunes Pires, 113 - CEP 88010-120 - Florianópolis
Fone: (48) 3364-2209 / e-mail: projetos@engeplanti.com.br

OBRA:
CEI DULCE GODINHO NAZÁRIO

INSCRIÇÃO IMOBILIÁRIA:
—

ENDEREÇO:
RUA SÃO PEDRO, CANTO DOS GANCHOS, GOVERNADOR CELSO RAMOS/SC

CONTEÚDO:
CORTES SETOR C — ESCOLA

ESCALA:
INDICADA

ETAPA:
PROJETO EXECUTIVO

PRANCHA:
ARQ 15/39

ARQUIVO:
029-23-28-CEI DULCE-ARQ-PE-R01