
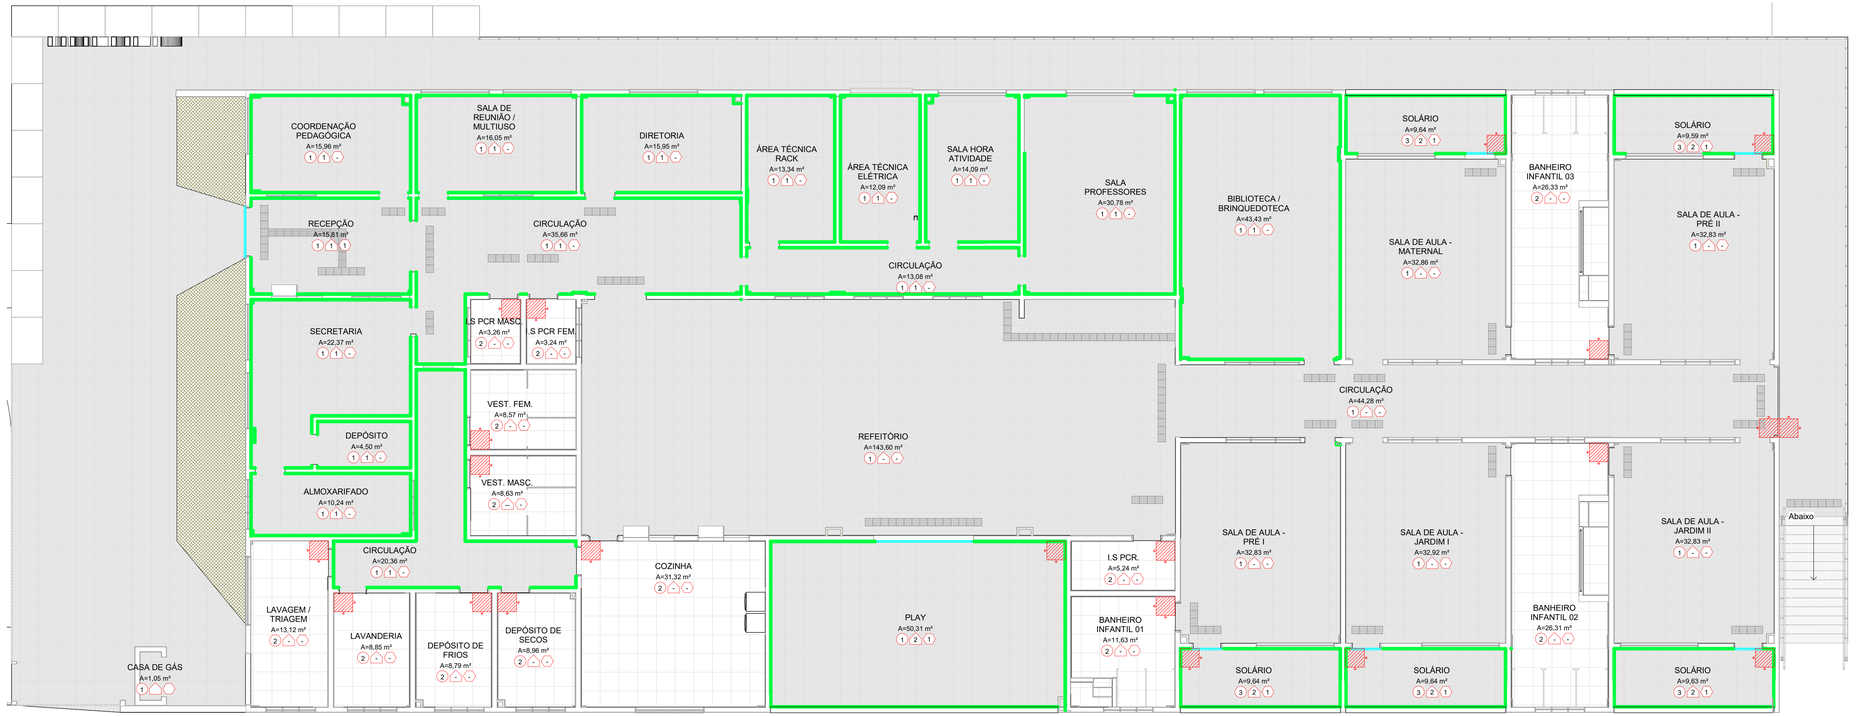



1 PLANTA BAIXA PAGINAÇÃO DE PISO - SETOR C - ESCOLA

1 : 75

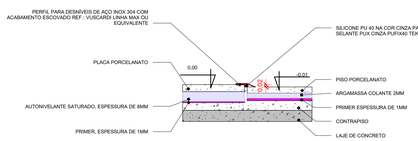


2 DET. SOLEIRA NÍVEIS DIFERENTES - PLACA PORCELANATO X PORCELANATO

1 : 20

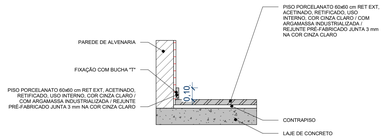

3 DET. RODAPÉ EM PORCELANATO

1 : 20

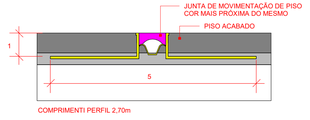

4 DET. JUNTA MOVIMENTAÇÃO

1 : 10



TODOS OS DESNÍVEIS DE 2 cm SERÃO TRATADOS ATRAVÉS DE SOLEIRAS INCLINADAS 1:2 (50%), CONFORME NBR 9050:2020 (VER DETALHAMENTO ESPECÍFICO)

5 DET. TRATAMENTO DE DESNÍVEIS

1 : 10

QUADRO DE REVESTIMENTO - PISO O

CÓD.	DESCRIÇÃO
1	PISO PORCELANATO 60x60 cm RET EXT, ACETINADO, RETIFICADO, USO INTERNO, COR CINZA CLARO / COM ARGAMASSA INDUSTRIALIZADA / REJUNTE PRÉ-FABRICADO JUNTA 3 mm NA COR CINZA CLARO
2	PISO PORCELANATO 60x60 cm RET, ACETINADO, RETIFICADO, USO INTERNO, COR BRANCO / COM ARGAMASSA INDUSTRIALIZADA / REJUNTE PRÉ-FABRICADO JUNTA 3 mm NA COR BRANCO
3	PISO PORCELANATO 60x60 cm RET, ACETINADO, RETIFICADO, USO INTERNO, COR CINZA CLARO / COM ARGAMASSA INDUSTRIALIZADA / REJUNTE PRÉ-FABRICADO JUNTA 3 mm NA COR CINZA CLARO
4	ASFALTO
5	CONTRAPISO NIVELANTE 5cm

QUADRO DE REVESTIMENTO - RODAPÉ

CÓD	DESCRIÇÃO
1	RODAPÉ EM POLIESTIRENO BRANCO
2	RODAPÉ EM PORCELANATO CINZA CLARO 60x60 cm, ACABAMENTO ACETINADO, h = 10 cm

QUADRO DE SOLEIRAS

CÓD.	DESCRIÇÃO
1	PERFIL PARA DESNÍVEIS DE 20MM EM ALUMÍNIO, COR NATURAL, CÓD. DM-102, REF. ARTENS OU EQUIVALENTE, FIXO COM SILICONE PU 40 NA COR CINZA, REF. SELANTE PUX CINZA TEKBOND. UTILIZAR CONFORME DETALHES EM PLANTAS .

LEGENDA DE SÍMBOLOS

- PEÇA DE INÍCIO DE COLOCAÇÃO DE PISO 60X60 cm
- PEÇA DE IDENTIFICAÇÃO DE SOLEIRA
- PEÇA DE IDENTIFICAÇÃO DE RODAPÉ
- PISO TÁTIL (ALERTA E DIRECIONAL) EMBORRACHADO INTEGRADO, USO INTERNO, 25x25 cm, e= 2,5 cm, COR PRETA

Nº	DESCRIÇÃO	DATA
R01	REVISÃO CONFORME EMAIL RECEBIDO EM 10/03/2026 ÀS 11:18	18/03/2026
R00	EMISSÃO INICIAL	19/02/2026

OBS.:
- TODAS AS MEDIDAS DEVEM SER CONFERIDAS EM OBRA. CASO SEJA NECESSÁRIO ALGUMA ALTERAÇÃO, ENTRAR EM CONTATO COM O PROJETISTA RESPONSÁVEL.
- MEDIDA DAS COTAS EM METRO.

ASSINATURAS

CLIENTE:

PREFEITURA MUNICIPAL DE GOVERNADOR CELSO RAMOS
82.892.373/0001-89

RESPONSÁVEL TÉCNICO:

DEBORAH REICHMANN FARIAS:04838027940 Assinado de forma digital por DEBORAH REICHMANN FARIAS:04838027940 Dados: 2026.03.19 18:10:29 -03'00'

DEBORAH REICHMANN FARIAS
CAU/SC A079845

ARQUITETURA

ENGEPLANTI

PROJETOS E SUPERVISÃO

Engeplanti Consultoria LTDA./ CREA nº 163388-0 / CNPJ 23.002.667/0001-29
Rua Cristóvão Nunes Pires, 110 - CEP 88010-120 - Florianópolis
Fone: (48) 3364-2209 / e-mail: projetos@engeplanti.com.br

OBRA:
CEI DULCE GODINHO NAZÁRIO

INSCRIÇÃO IMOBILIÁRIA:

ENDEREÇO:
RUA SÃO PEDRO, CANTO DOS GANCHOS, GOVERNADOR CELSO RAMOS/SC

CONTEÚDO:
PAGINAÇÃO DE PISO SETOR C — ESCOLA

ESCALA:
INDICADA

ETAPA:
PROJETO EXECUTIVO

PRANCHA:
ARQ
19/39

ARQUIVO:
029-23-28-CEI DULCE-ARQ-PE-R01