
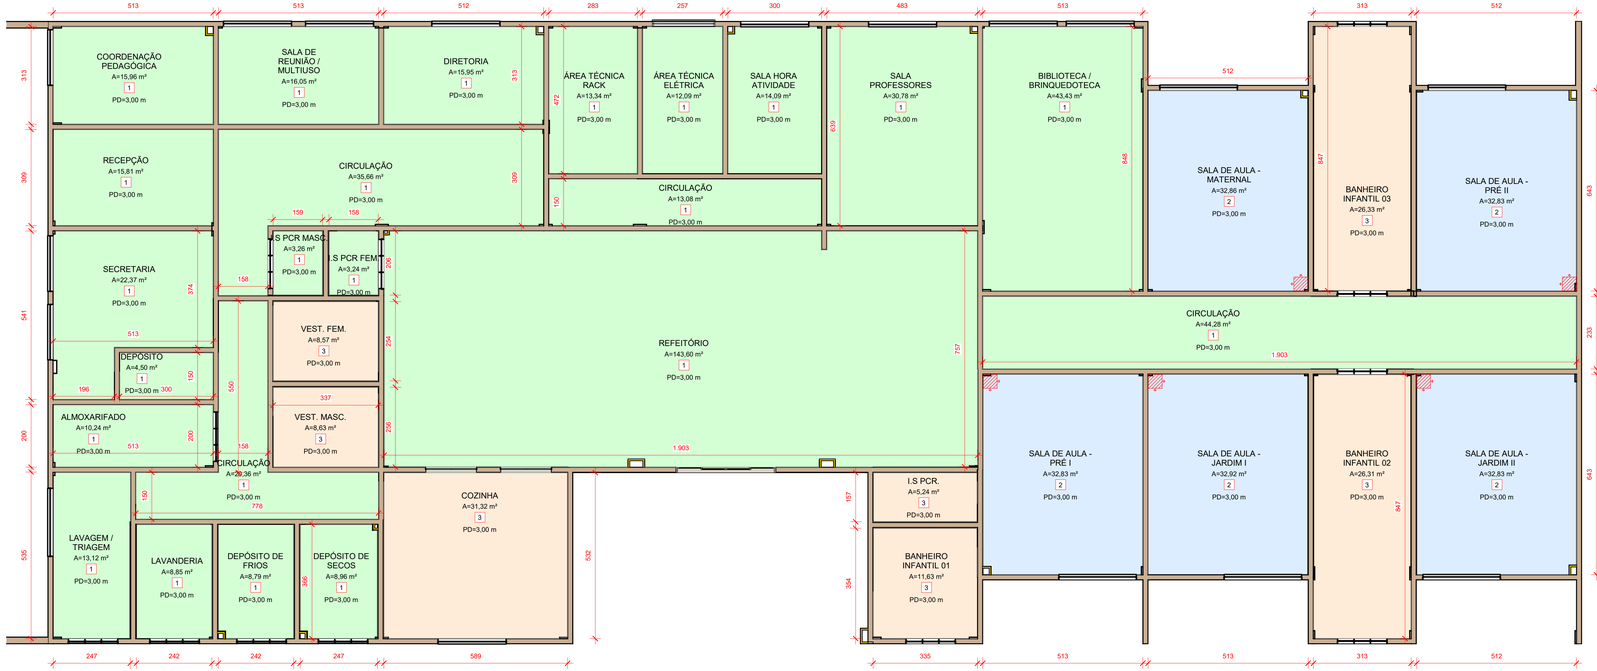


1 PLANTA DE FORRO - SETOR C

1 : 75

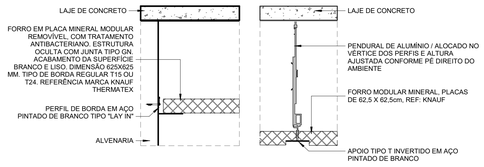

2 DET. FIXAÇÃO DO FORRO MODULAR

1 : 50



3 DET. FECHAMENTO FORRO X VIGA

1 : 25

QUADRO DE REVESTIMENTOS - TETO

CÓD.	DESCRIÇÃO
1	FORRO EM PLACAS DE GESSO ACARTONADO, PINTURA EM TINTA ACRÍLICA FOSCA 2 DEMÃOS NA COR BRANCO NEVE
2	FORRO EM FIBRA MINERAL, COM PLACAS DE 625X625 mm, PINTURA ANTIMOFO NA COR BRANCO NEVE, APOIADO SOBRE PERFIL DE AÇO GALVANIZADO PINTADO NA COR BRANCO NEVE
3	FORRO EM GESSO ACARTONADO COM RESISTÊNCIA À UMIDADE (RU), PINTURA EM TINTA ACRÍLICA FOSCA 2 DEMÃOS NA COR BRANCO NEVE

LEGENDA DE SÍMBOLOS

	PEÇA DE INÍCIO DE COLOCAÇÃO DE FORRO 625X625mm
	FORRO EM PLACAS DE GESSO ACARTONADO
	FORRO EM FIBRA MINERAL
	FORRO EM PLACAS DE GESSO ACARTONADO COM RESISTÊNCIA A UMIDADE (RU)

Nº	DESCRIÇÃO	DATA
R01	REVISÃO CONFORME EMAIL RECEBIDO EM 10/03/2026 ÀS 11:18	18/03/2026
R00	EMISSÃO INICIAL	19/02/2026

OBS.:
- TODAS AS MEDIDAS DEVEM SER CONFERIDAS EM OBRA. CASO SEJA NECESSÁRIO ALGUMA ALTERAÇÃO, ENTRAR EM CONTATO COM O PROJETISTA RESPONSÁVEL.
- MEDIDA DAS COTAS EM METRO.

ASSINATURAS

CLIENTE:
PREFEITURA MUNICIPAL DE GOVERNADOR CELSO RAMOS
82.892.373/0001-89

RESPONSÁVEL TÉCNICO:
DEBORAH REICHMANN FARIAS:04838027940
Assinado de forma digital por DEBORAH REICHMANN FARIAS:04838027940
Dados: 2026.03.19 18:10:47 -03'00'
DEBORAH REICHMANN FARIAS
CAU/SC A071865-6

ARQUITETURA

ENGEPLANTI
PROJETOS E SUPERVISÃO
Engeplanti Consultoria LTDA./ CREA nº 163388-0 / CNPJ 23.002.667/0001-29
Rua Cristóvão Nunes Pires, 110 - CEP 88010-120 – Florianópolis
Fone: (48) 3364-2209 / e-mail: projetos@engeplanti.com.br

OBRA: **CEI DULCE GODINHO NAZÁRIO**

INSCRIÇÃO IMOBILIÁRIA: ---

ENDEREÇO: RUA SÃO PEDRO, CANTO DOS GANCHOS, GOVERNADOR CELSO RAMOS/SC

CONTEÚDO: PAGINAÇÃO DE FORRO SETOR C — ESCOLA

ESCALA: INDICADA

ETAPA: PROJETO EXECUTIVO

PRANCHA: ARQ **20/39**

ARQUIVO: 029-23-28-CEI DULCE-ARQ-PE-R01